


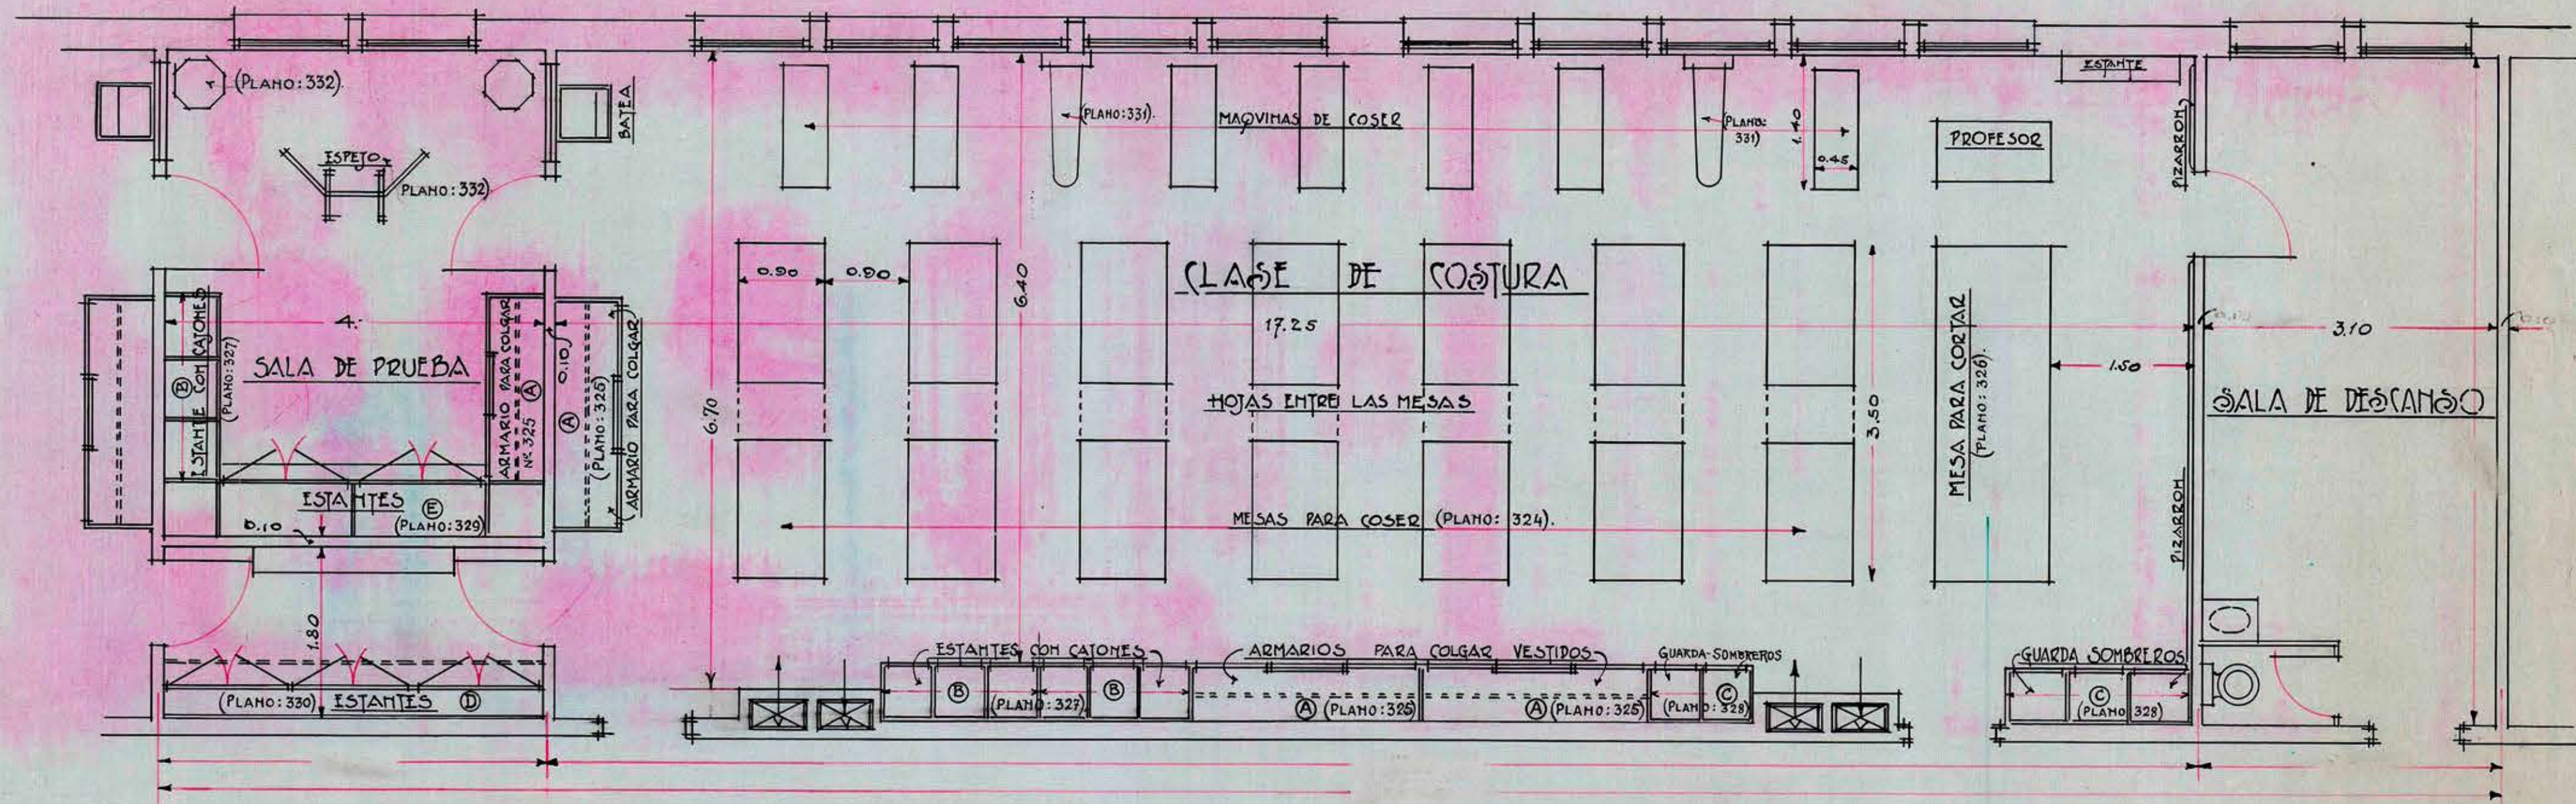

—NOTA:—
— PARA ZONA FRIA. —

• SALA DE COSTURA - N° 223
• 30 ALUMNOS •
• ESCALA 0,02 = 1 M. •

THE FOUNDATION COMPANY SANTIAGO CHILE	
TRABAJO No. _____	LOCALIDAD _____
DIBUJADO POR <u>R.D.B.</u> CORRECCIONES <u>A.F.M. 19/VI/29</u>	
TRAZADO .. <u>R.D.B.</u>	
REVISADO .. <u>J.B.F.</u>	
APROBADO .. _____	
APROBADO	No. 223