


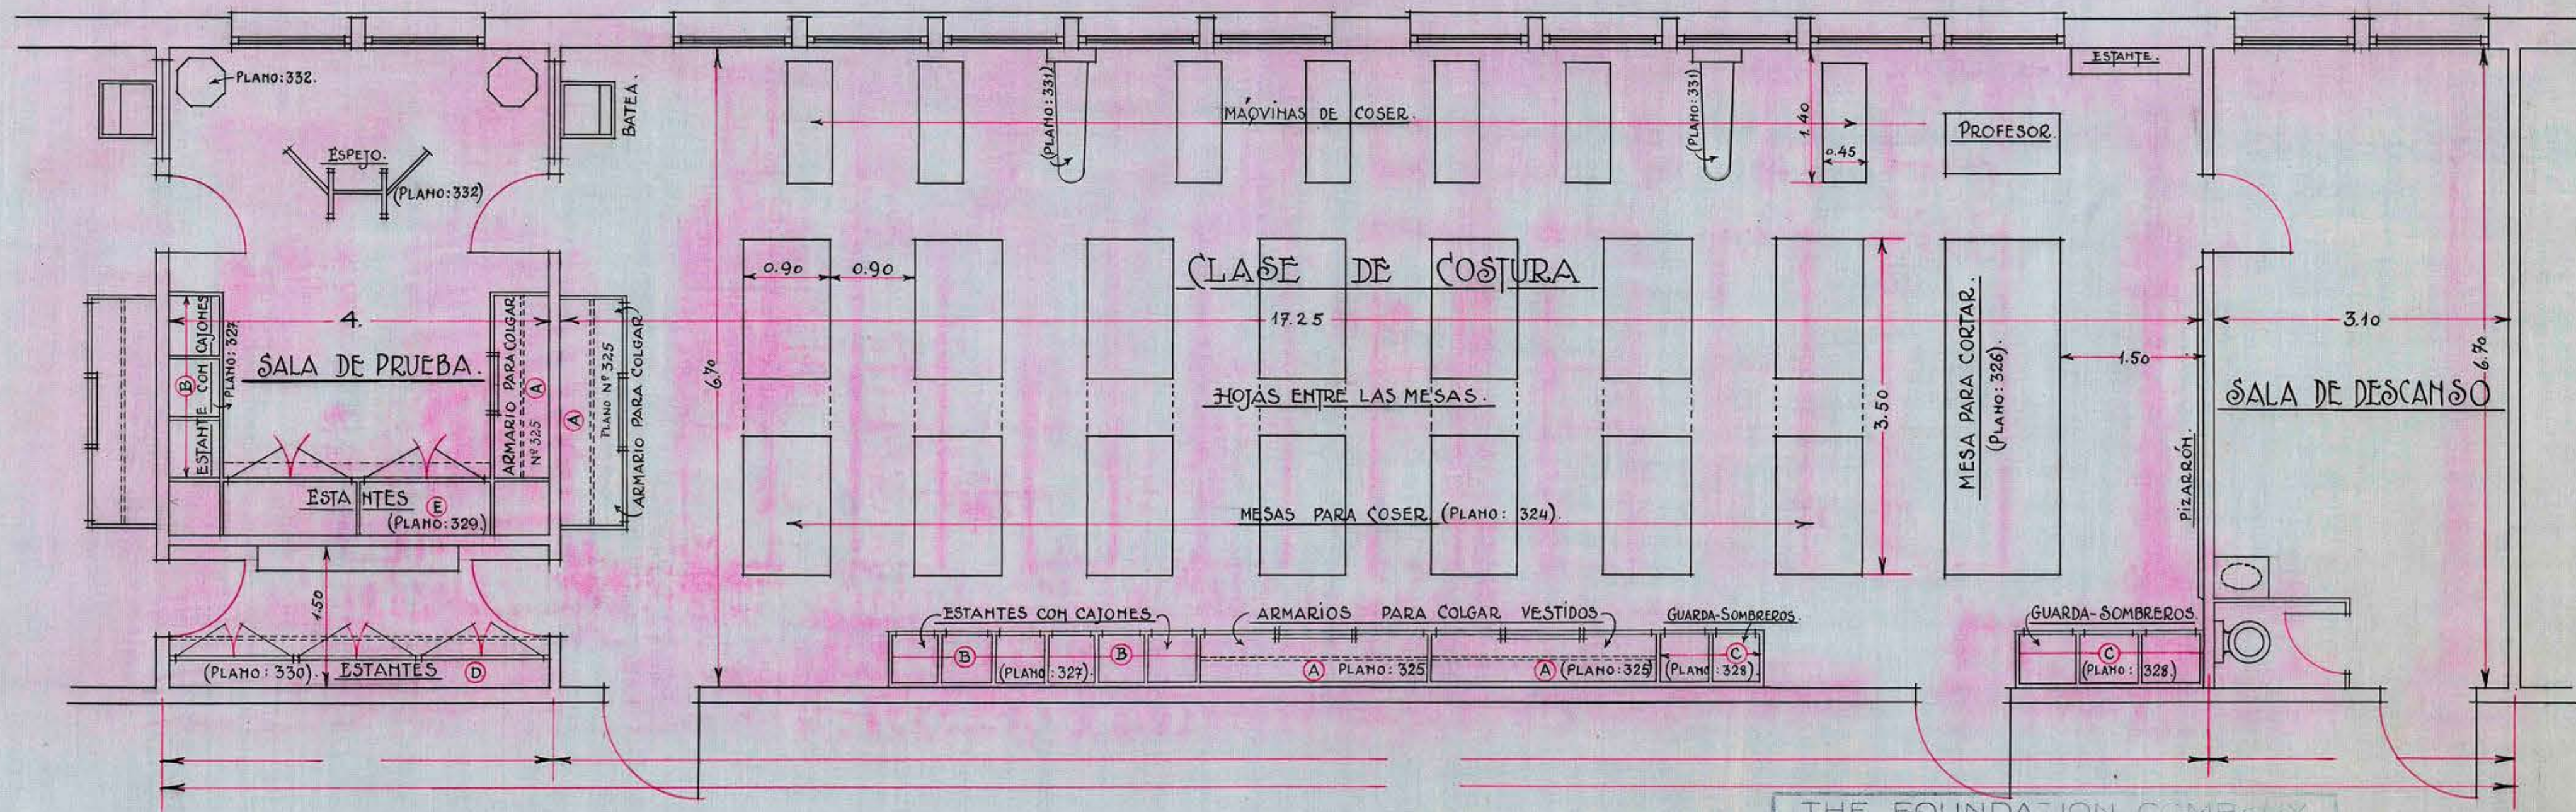

— NOTA: PARA ZONA CALIDA. —

◦ SALA ◦ DE ◦ COSTURA ◦ N° 223 ◦
 ◦ 30 ◦ ALUMNOS ◦
 ESCALA : 0,02 = 1M. ◦

THE FOUNDATION COMPANY SANTIAGO CHILE	
TRABAJO NO. _____	LOCALIDAD _____
DIBUJADO POR <u>A.F.M.</u>	CORRECCIONES <u>19-VI-929.</u>
TRAZADO <u>A.F.M.</u>	
REVISADO <u>J.B.F.</u>	
APROBADO _____	
APROBADO _____	No. <u>223A.</u>