


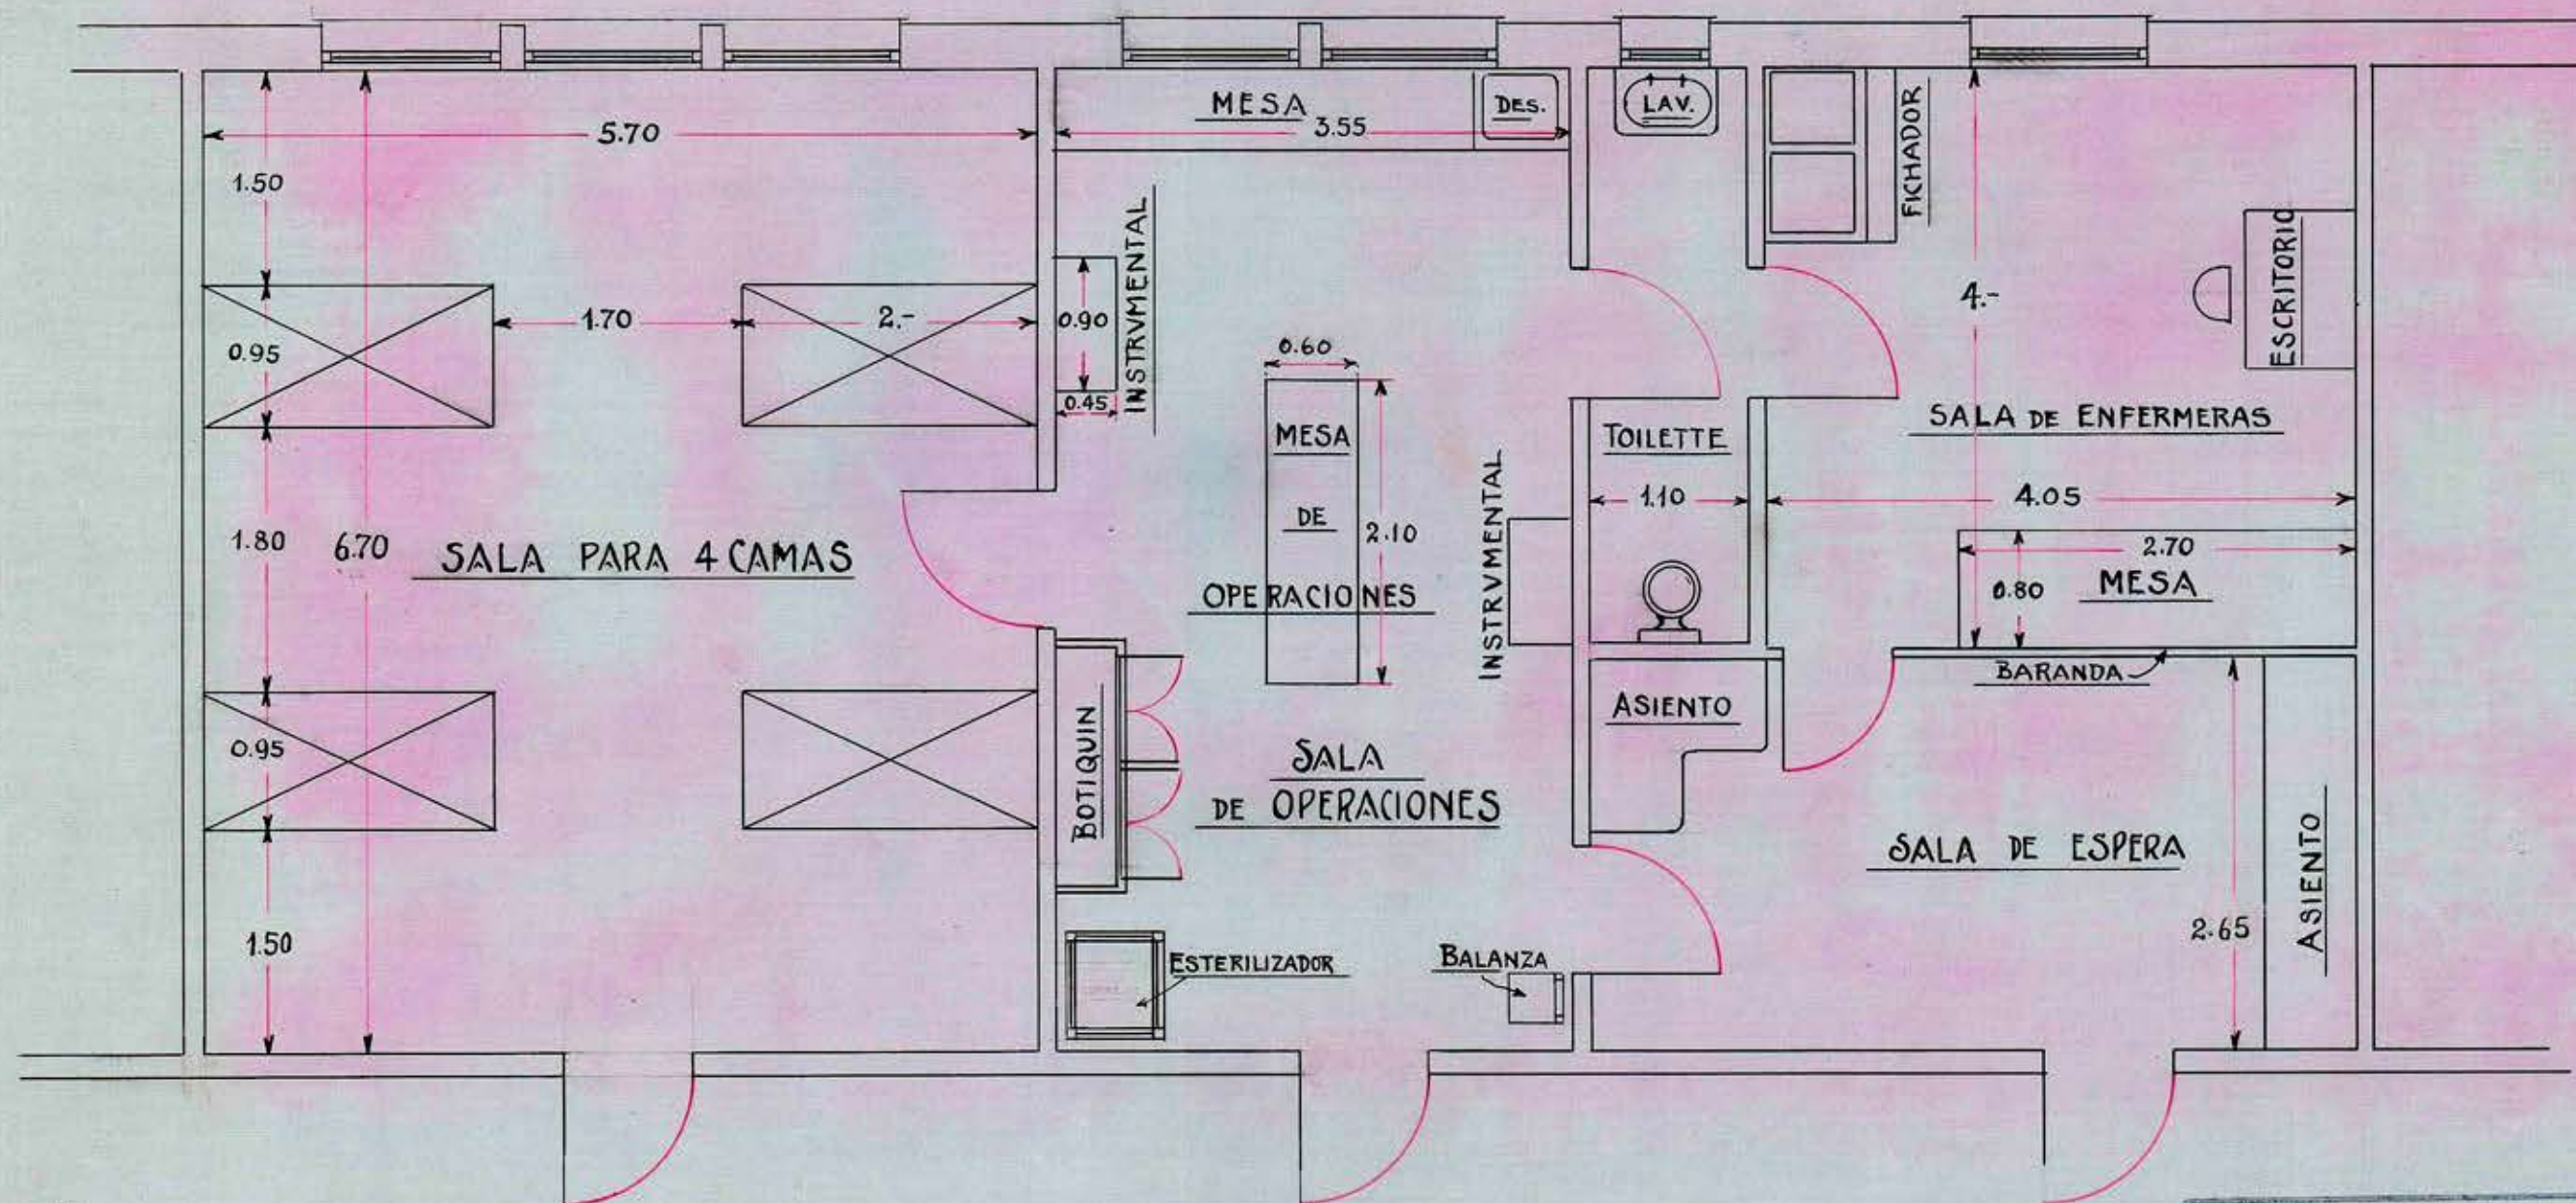

NOTA:

PARA ZONAS CALIDAS

HOSPITAL DE EMERGENCIA N° 224

ESCALA 0,02 = 1 MTRO.

THE FOUNDATION COMPANY
SANTIAGO CHILE

TRABAJO No. 5 LOCALIDAD

DIBUJADO POR O.H. CORRECCIONES 20/VI/29.

TRAZADO .. O.H.

REVISADO .. J.B.F.

APROBADO ..

APROBADO

No. 224-A