


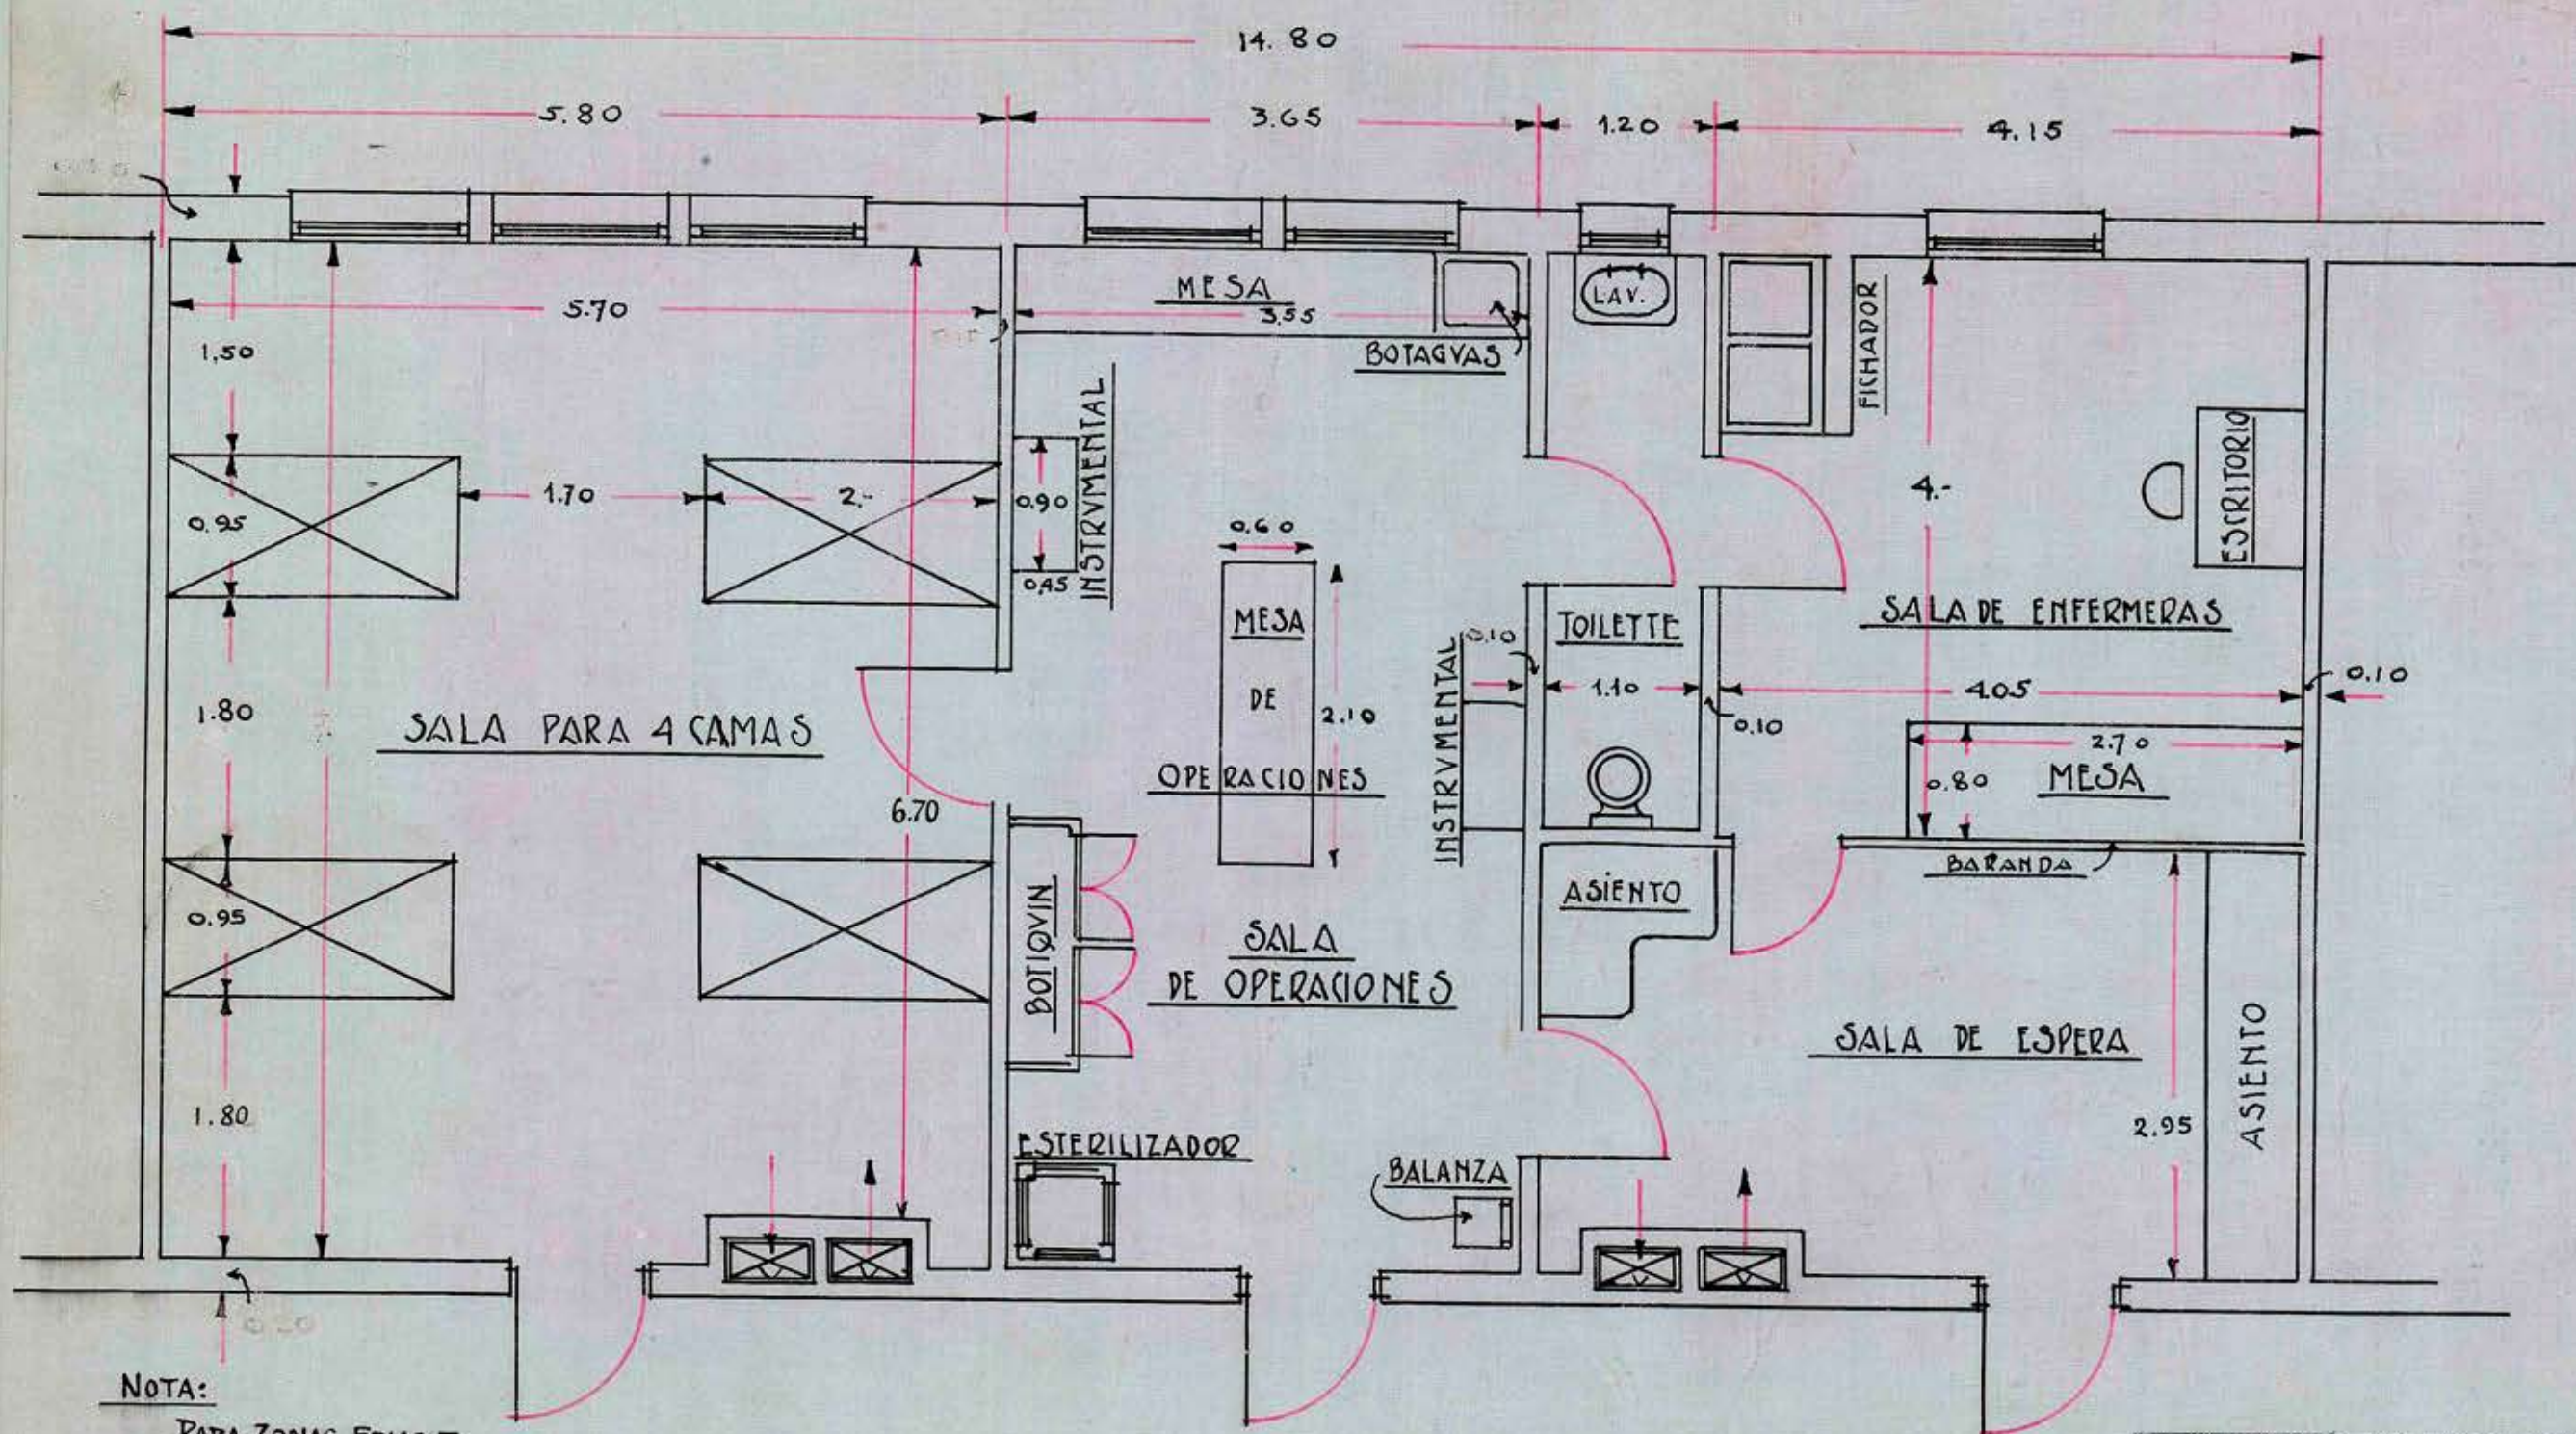

HOSPITAL DE EMERGENCIA N° 224

ESCALA 0,02 = 1 MTRO.

THE FOUNDATION COMPANY
SANTIAGO CHILE

TRABAJO No. LOCALIDAD

DIBUJADO POR R.D.B. CORRECCIONES 20/VI/29-O.H.

TRAZADO A.V.A.

REVISADO J.P.F.

APROBADO

APROBADO

No. 224