
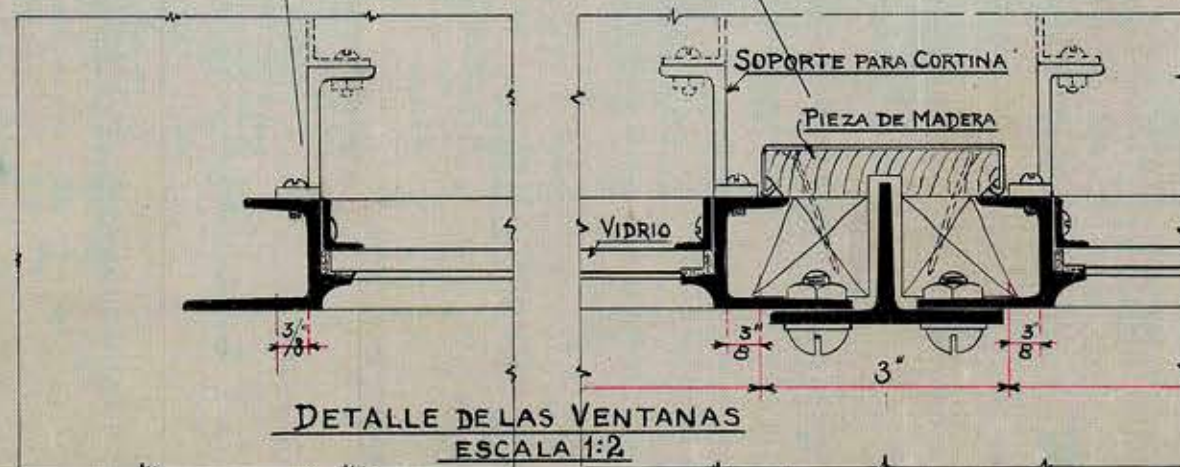


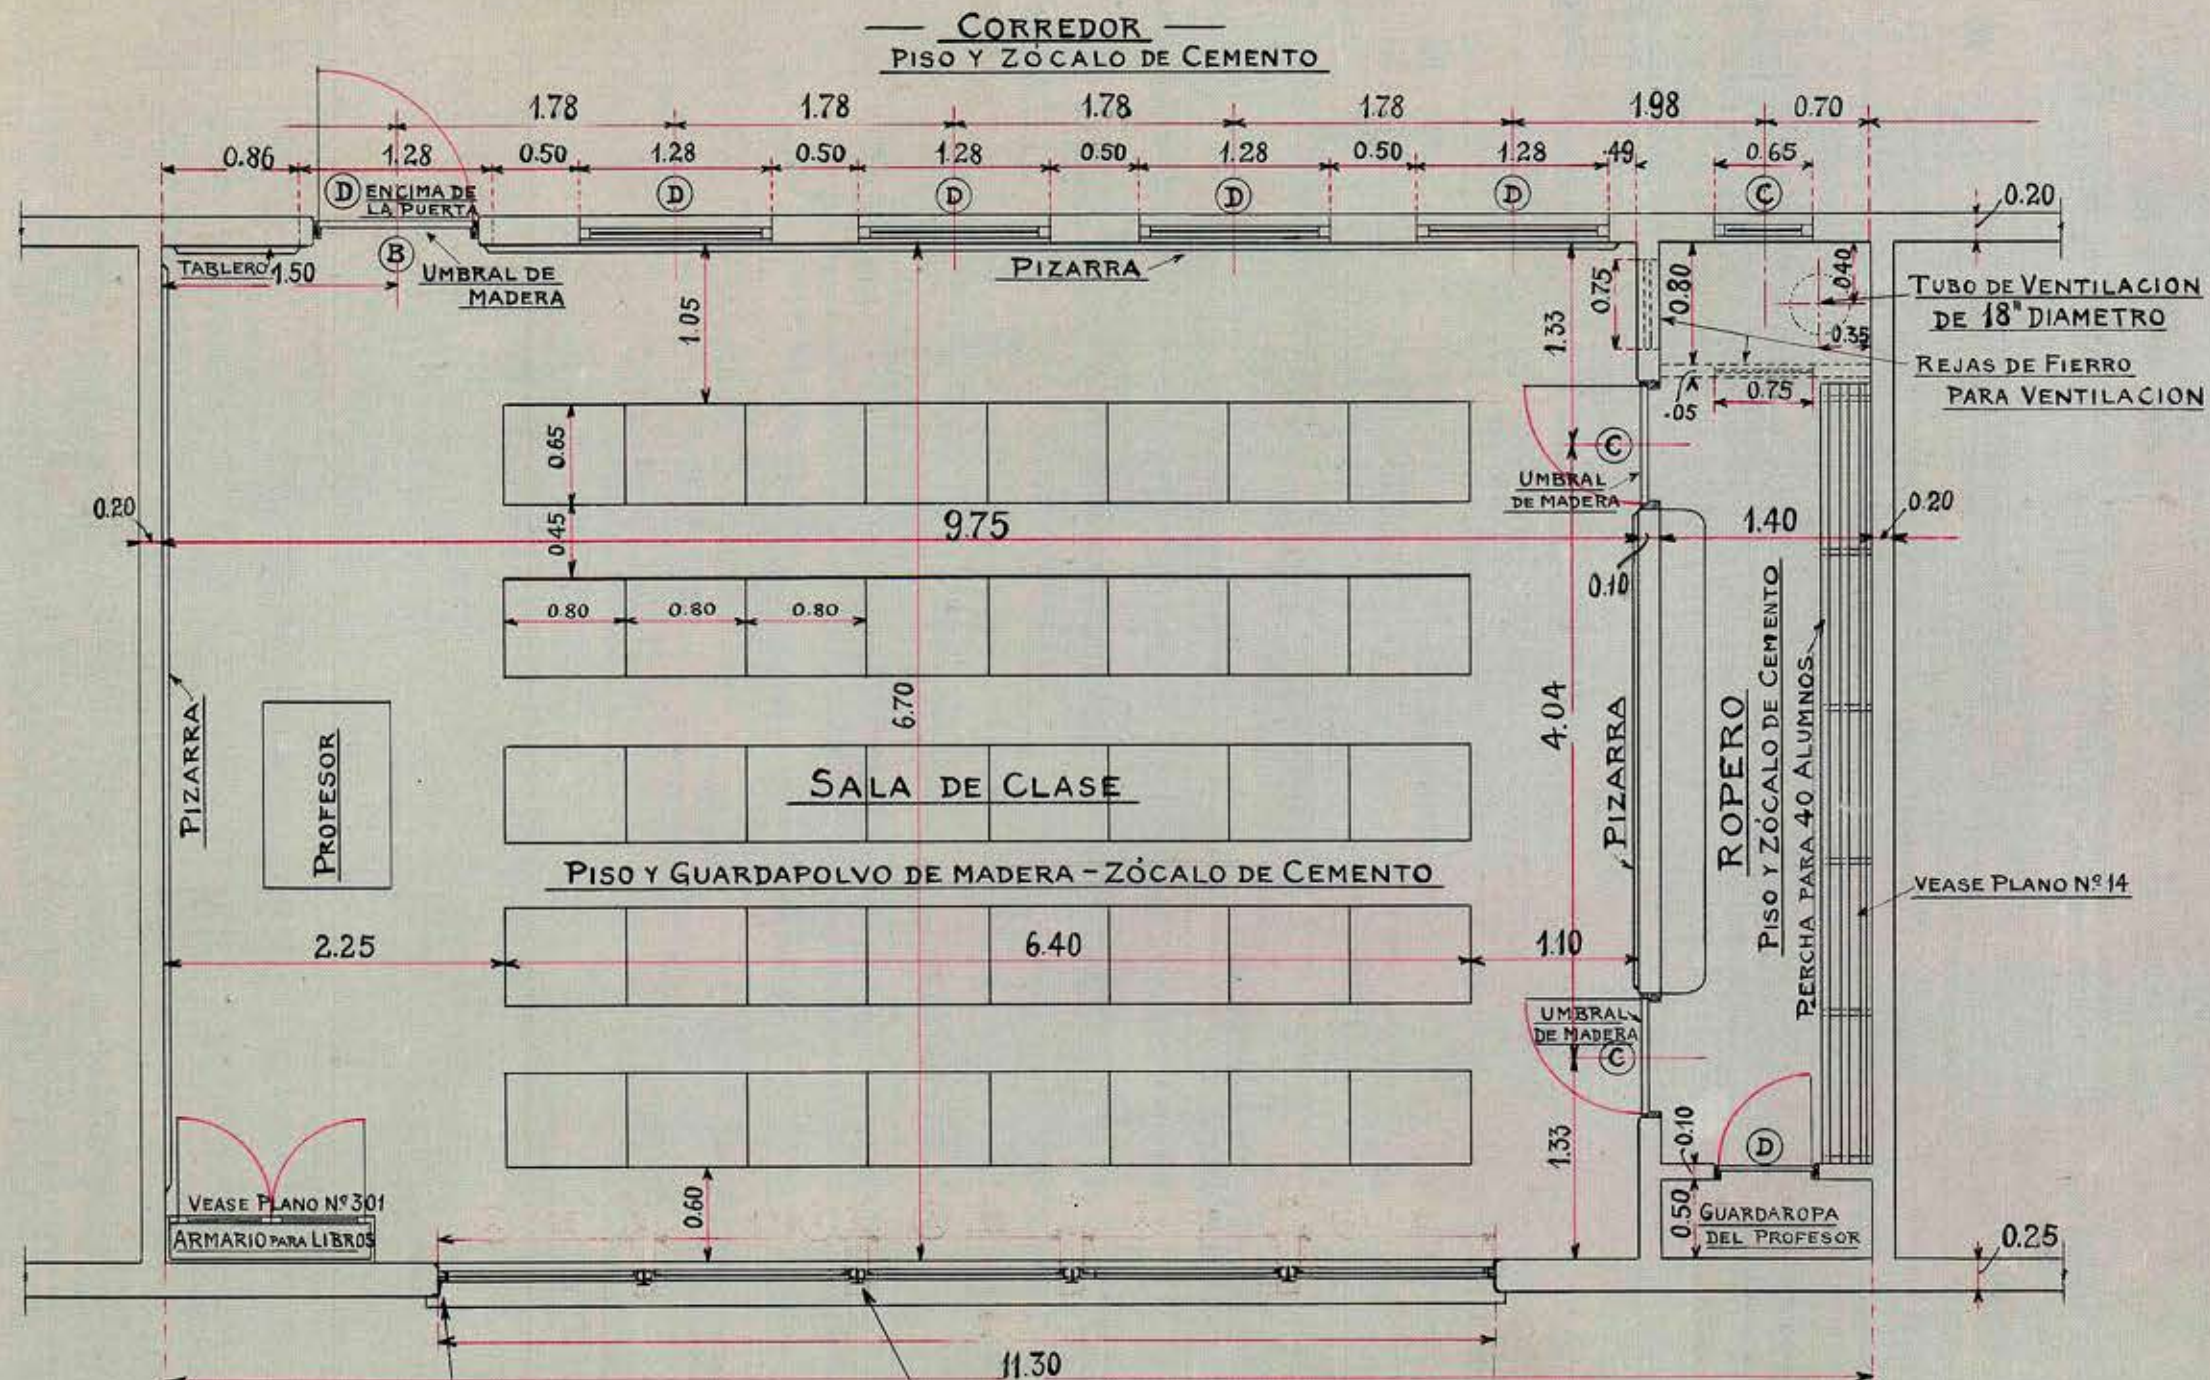

SALA DE CLASE PARA ESCUELAS N° 101-102 Y 103
ESCALA 1:50 ~ FECHA: 19/VIII/1929.

THE FOUNDATION COMPANY
SANTIAGO CHILE

TRABAJO No. 5 LOCALIDAD _____

DIBUJADO POR O.H. CORRECCIONES _____

TRAZADO " O.H. _____

REVISADO " _____

APROBADO " J.B.F. _____

APROBADO _____

No. S-1