


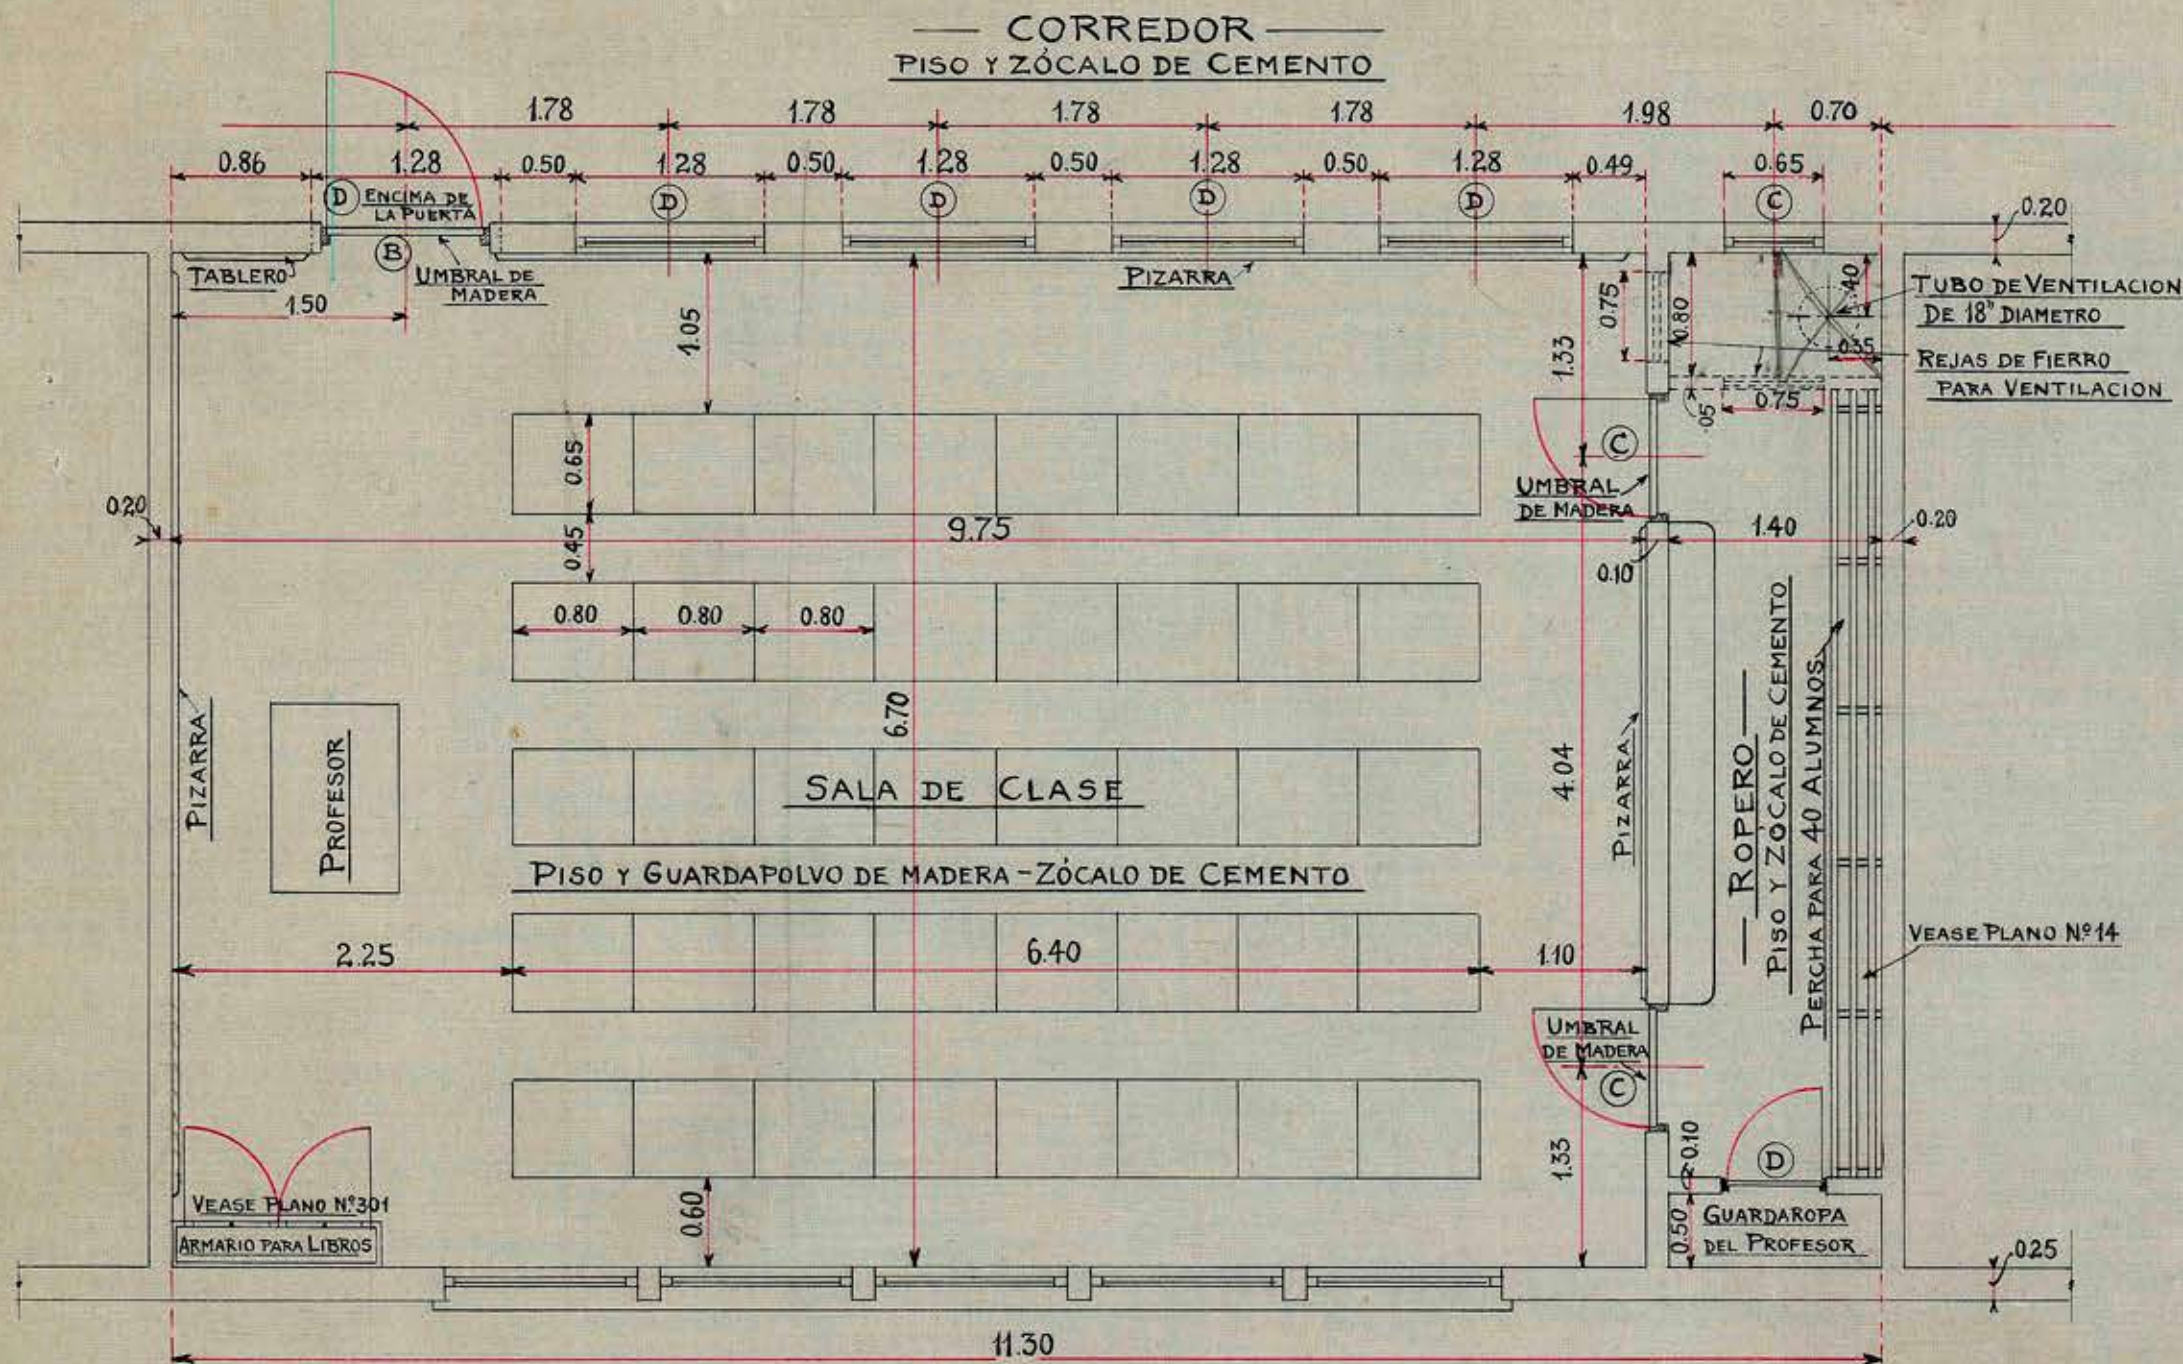

SALA DE CLASE STANDARD N° 2 - UN PISO - GRADOS PRIM.
ESCALA 1:50 ~ FECHA: 19/VIII/1929.

THE FOUNDATION COMPANY
SANTIAGO CHILE

TRABAJO No. 5 LOCALIDAD _____

DIBUJADO POR O.H. CORRECCIONES _____

TRAZADO " O.H. _____

REVISADO " _____

APROBADO " J.B.F. _____

APROBADO _____ No S-2