


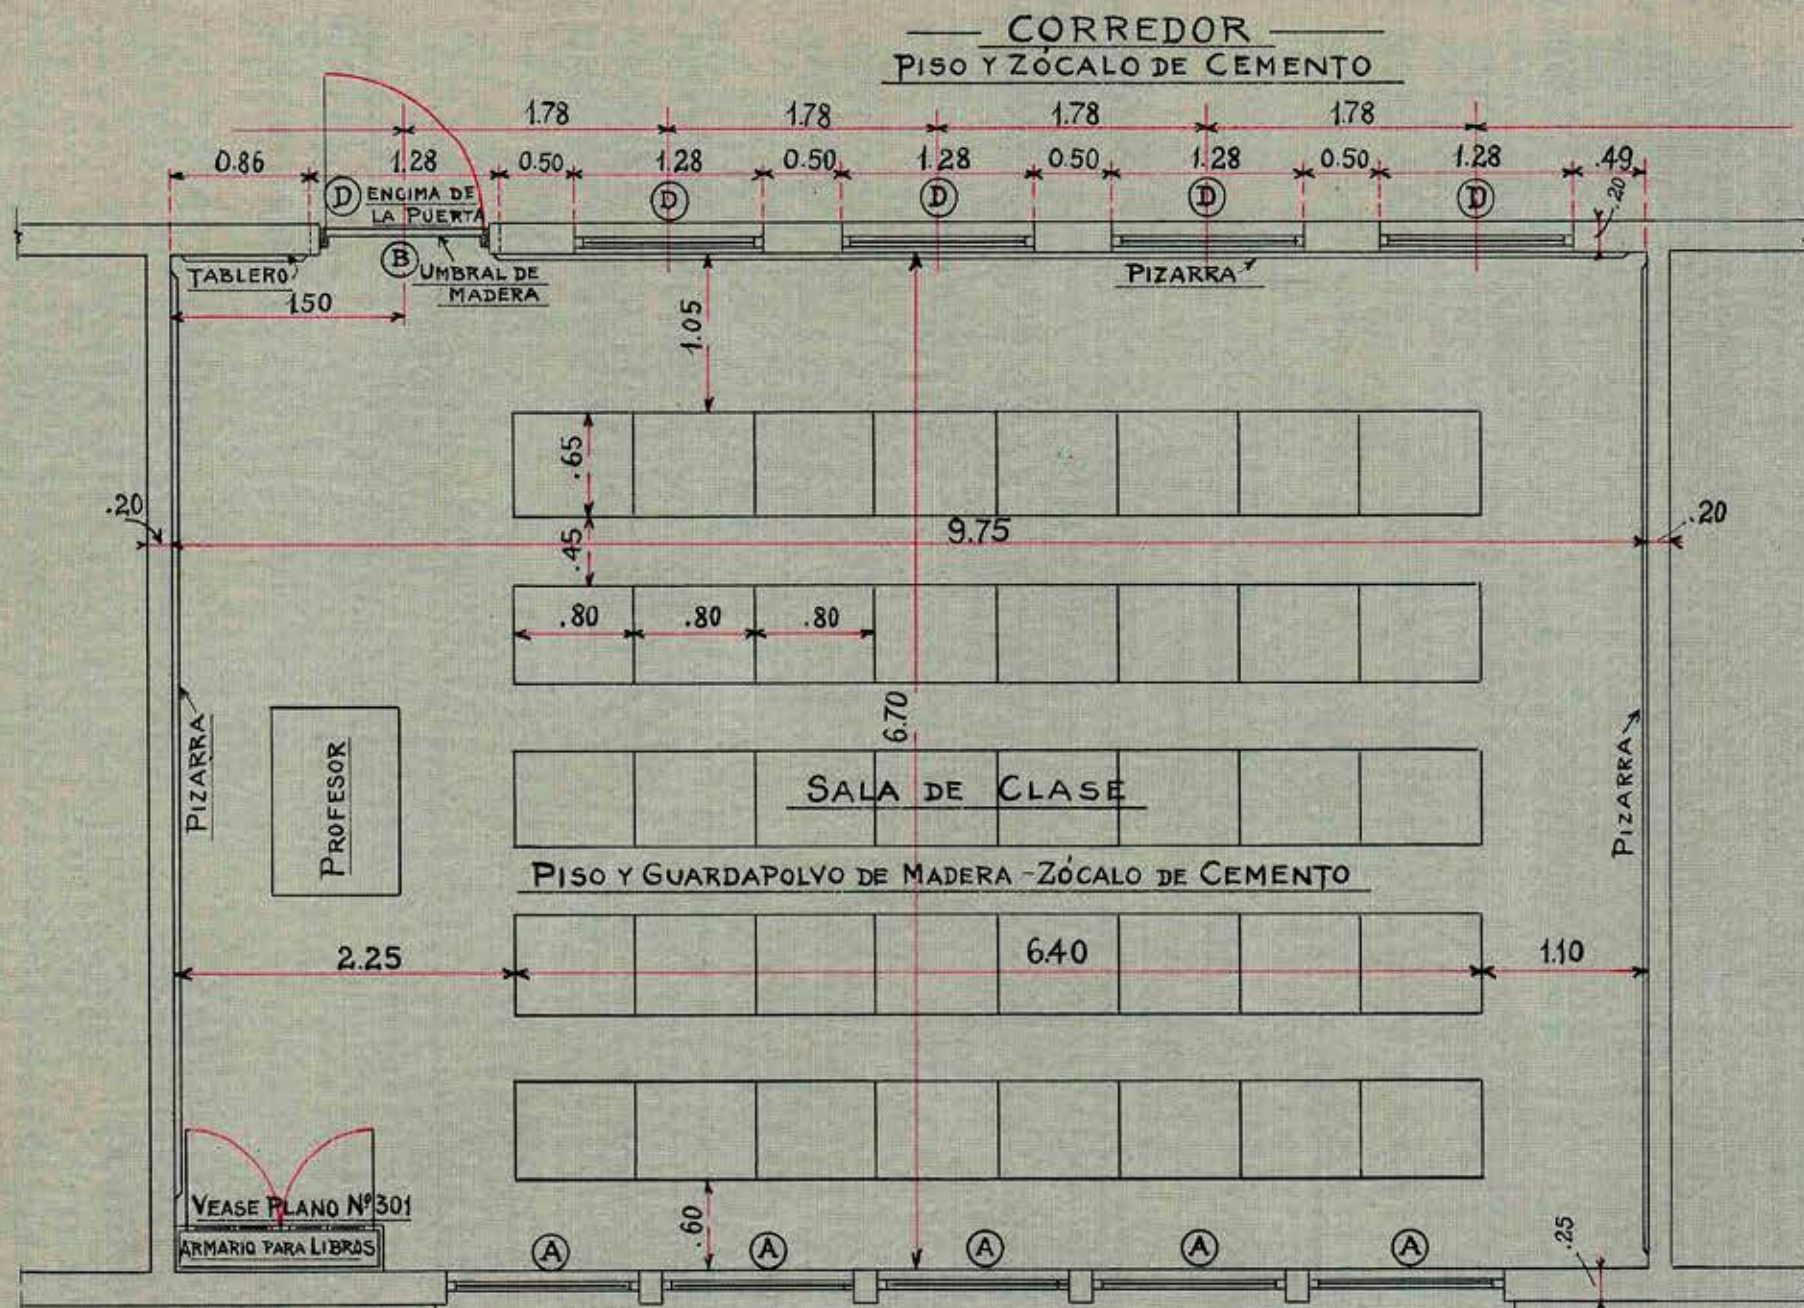

SALA DE CLASE STANDARD N°3- GRADOS SUPERIORES
ESCALA 1:50 - FECHA: 9/IX/1929

THE FOUNDATION COMPANY
SANTIAGO CHILE

TRABAJO No. S LOCALIDAD _____

DIBUJADO POR O.H. CORRECCIONES _____

TRAZADO " O.H. _____

REVISADO " _____

APROBADO " J.B.F. _____

APROBADO _____ No. S-3