


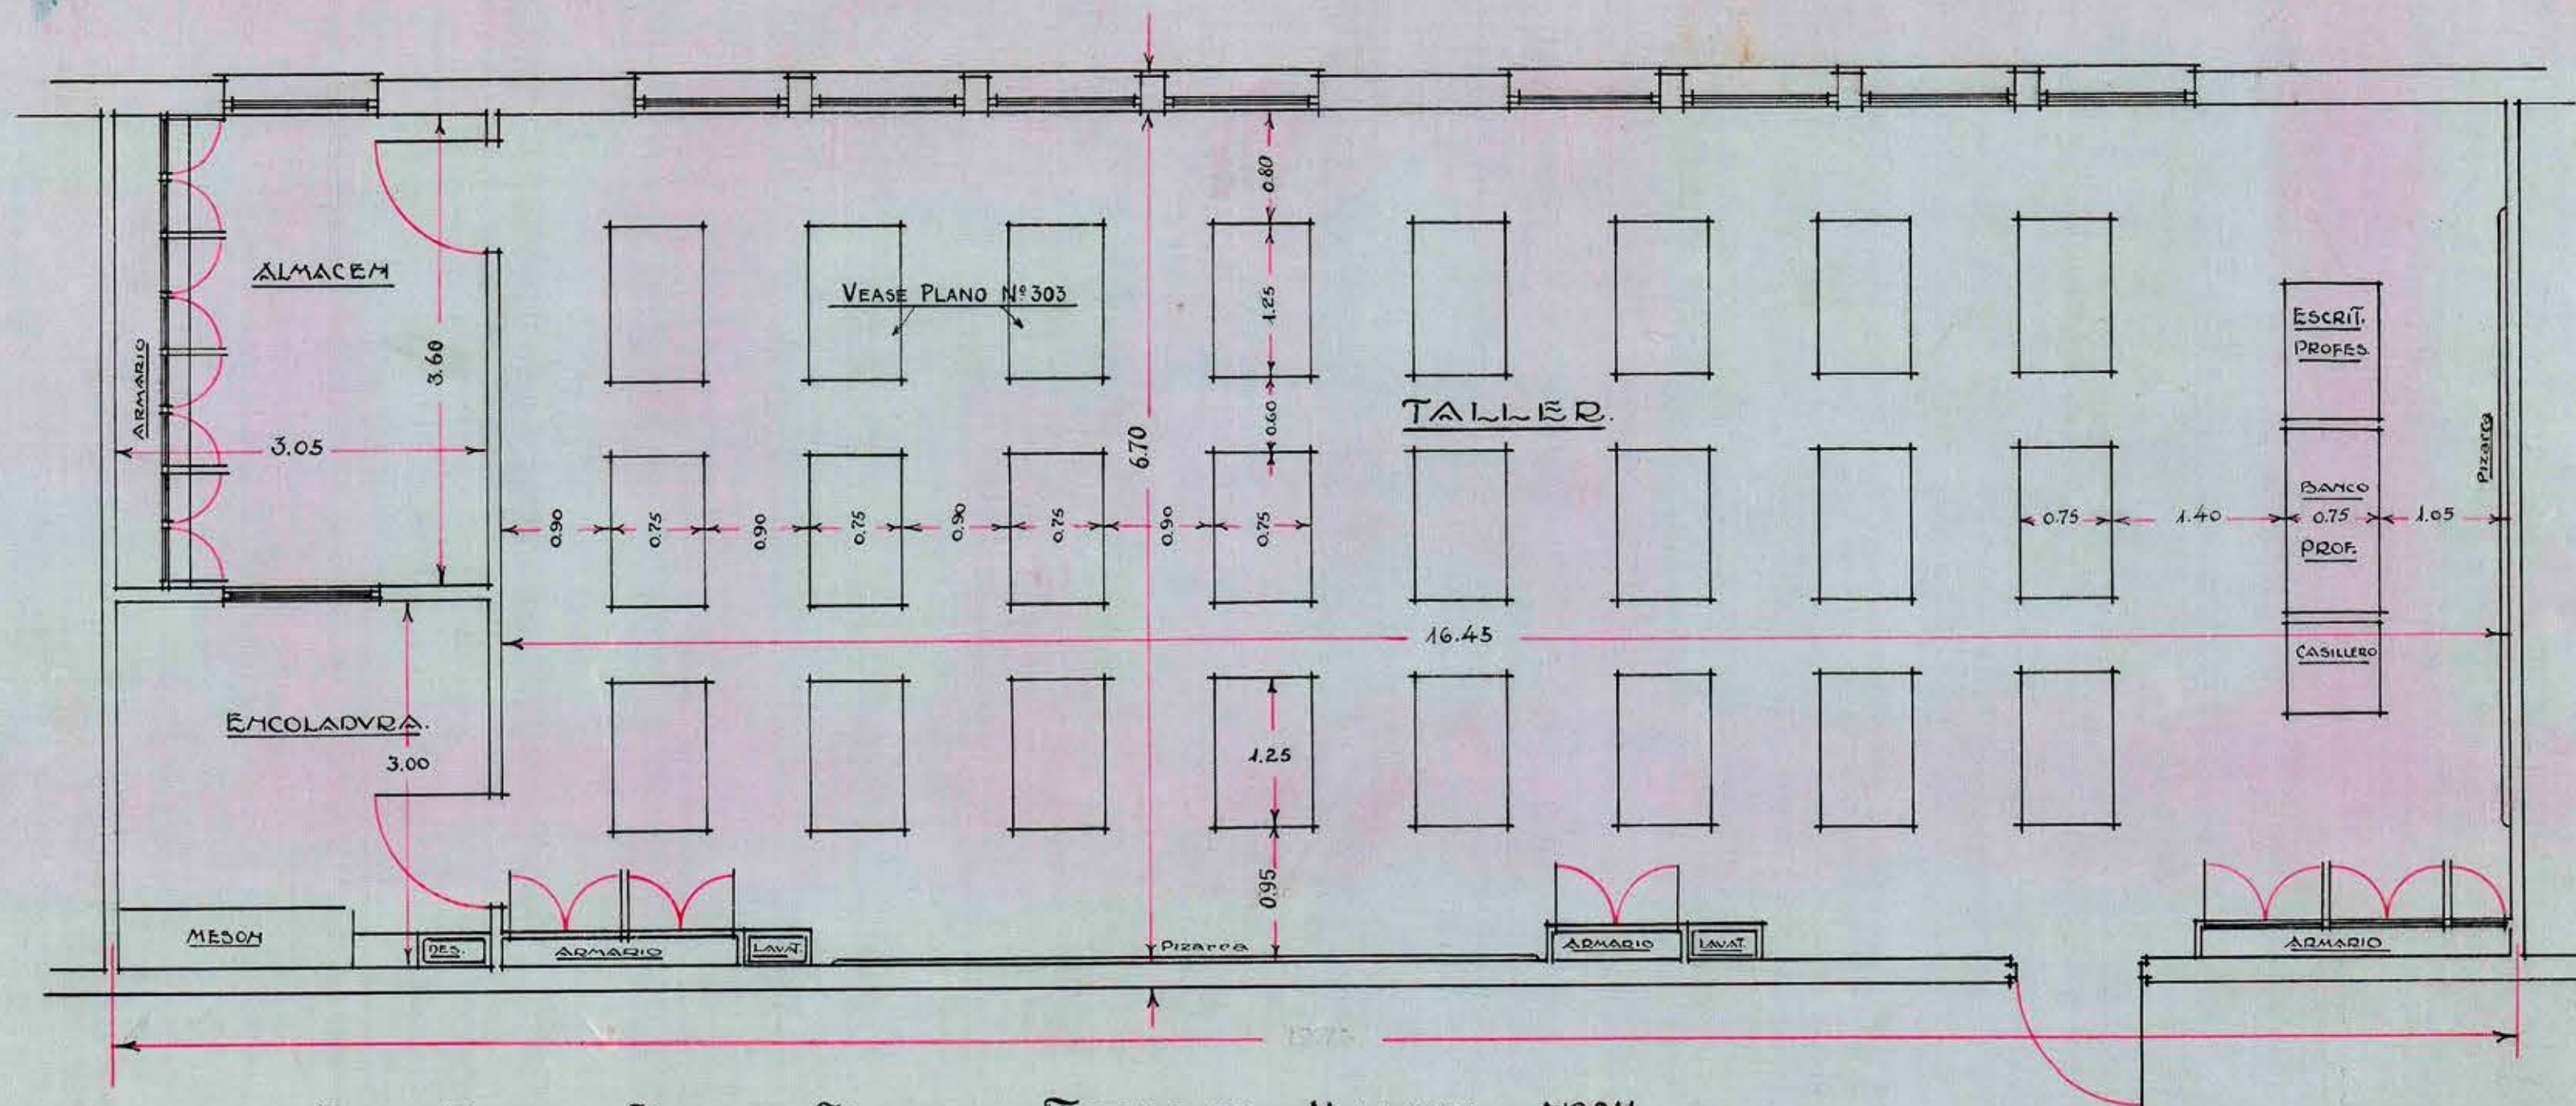

PRÁCTICA ELEMENTAL DE TRABAJO MANUAL Nº 211
CARPINTERÍA Y DIBUJO COMBINADOS
SALA PARA 24 ALUMNOS

ESCALA = 1:50

NOTA:

PARA TODAS LAS ZONAS

THE FOUNDATION COMPANY SANTIAGO CHILE	
TRABAJO No. 5	LOCALIDAD
DIBUJADO POR A.M.G. CORRECCIONES 14/XI/29.-D.H.	
TRAZADO	R.A.H.
REVISADO	J.B.F.
APROBADO	
APROBADO	No. 211