


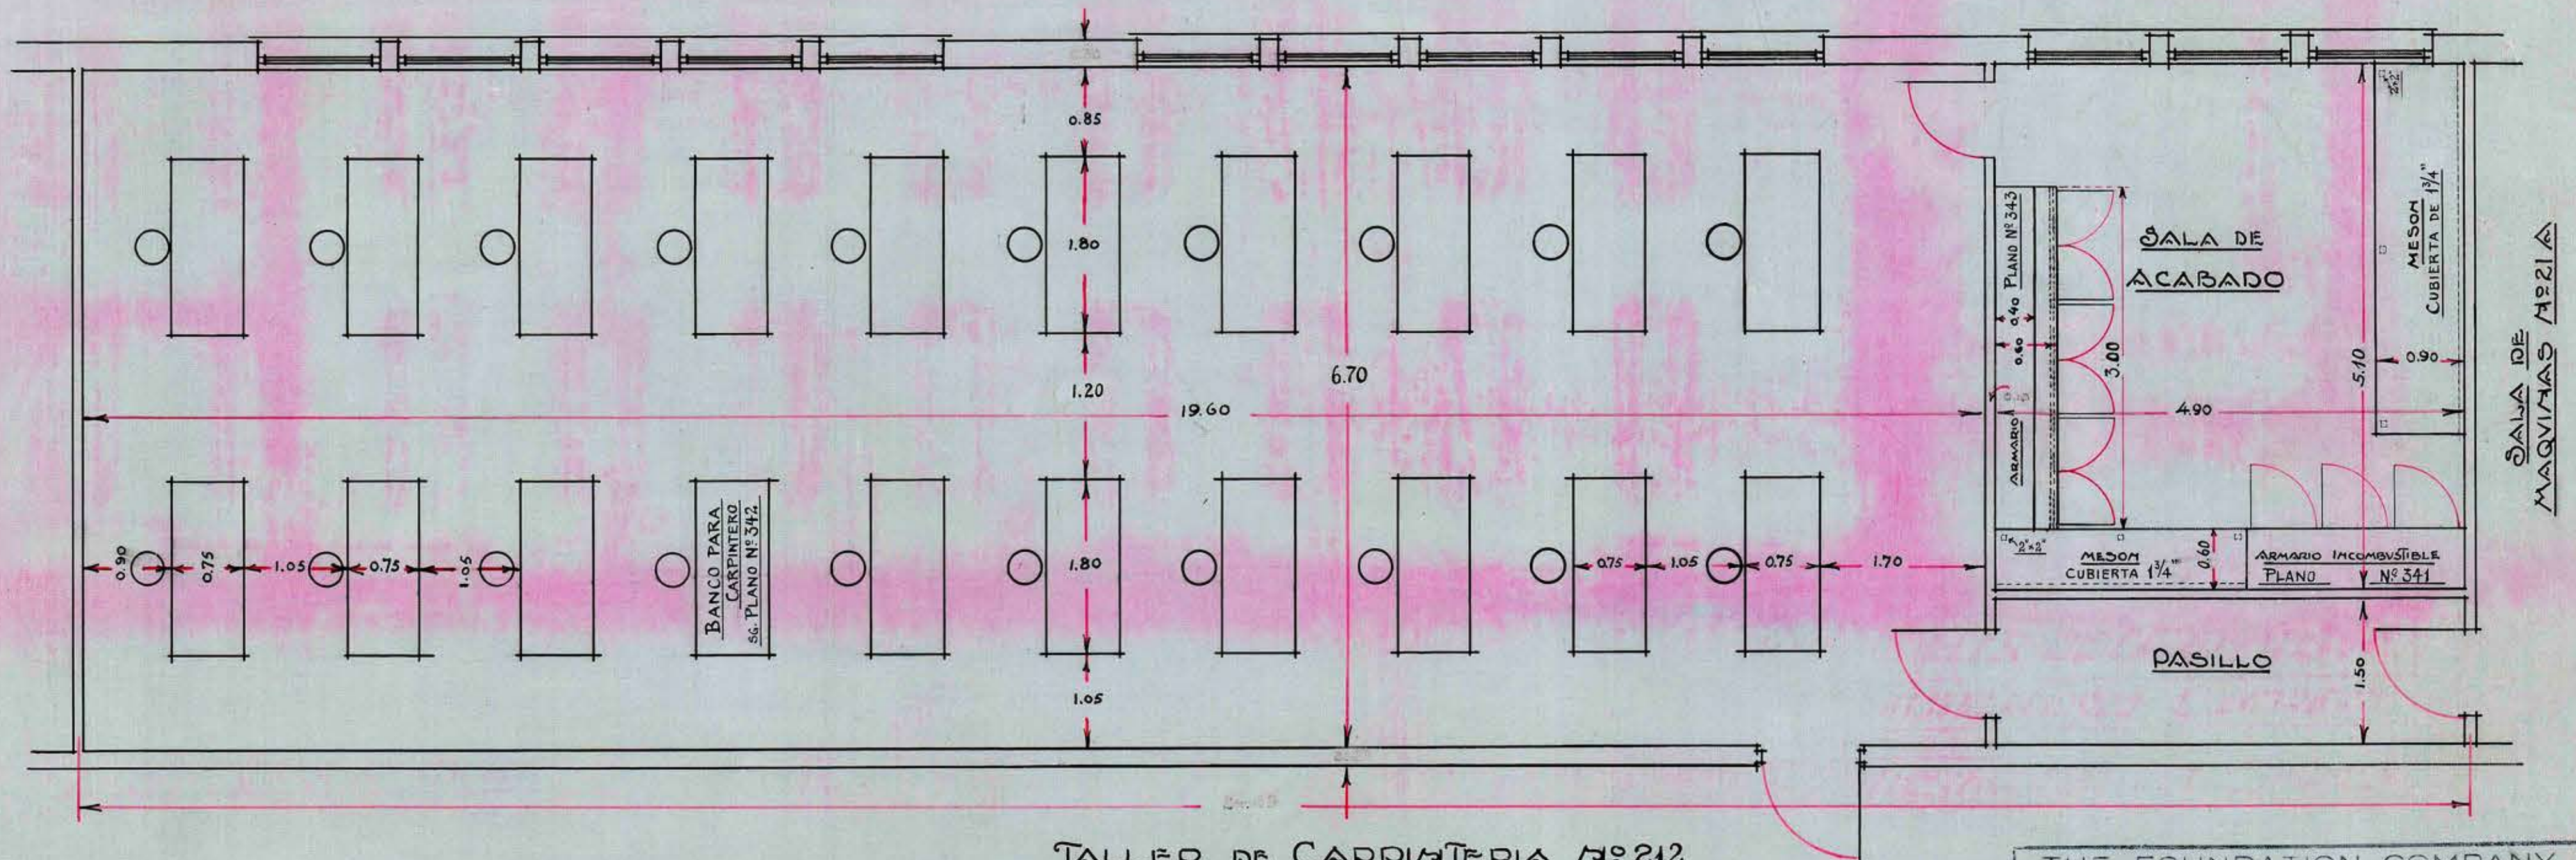

NOTA:
PARA TODAS LAS ZONAS

TALLER DE CARPINTERÍA N° 212
PARA 20 ALUMNOS
ESCALA 1:50

THE FOUNDATION COMPANY SANTIAGO CHILE	
TRABAJO No. _____	LOCALIDAD _____
DIBUJADO POR <u>A.M.G.</u> CORRECCIONES O.H. - 28/V/29.	
TRAZADO .. <u>R.A.H.</u>	
REVISADO .. <u>J.B.F.</u>	
APROBADO .. _____	
APROBADO	No. 212