


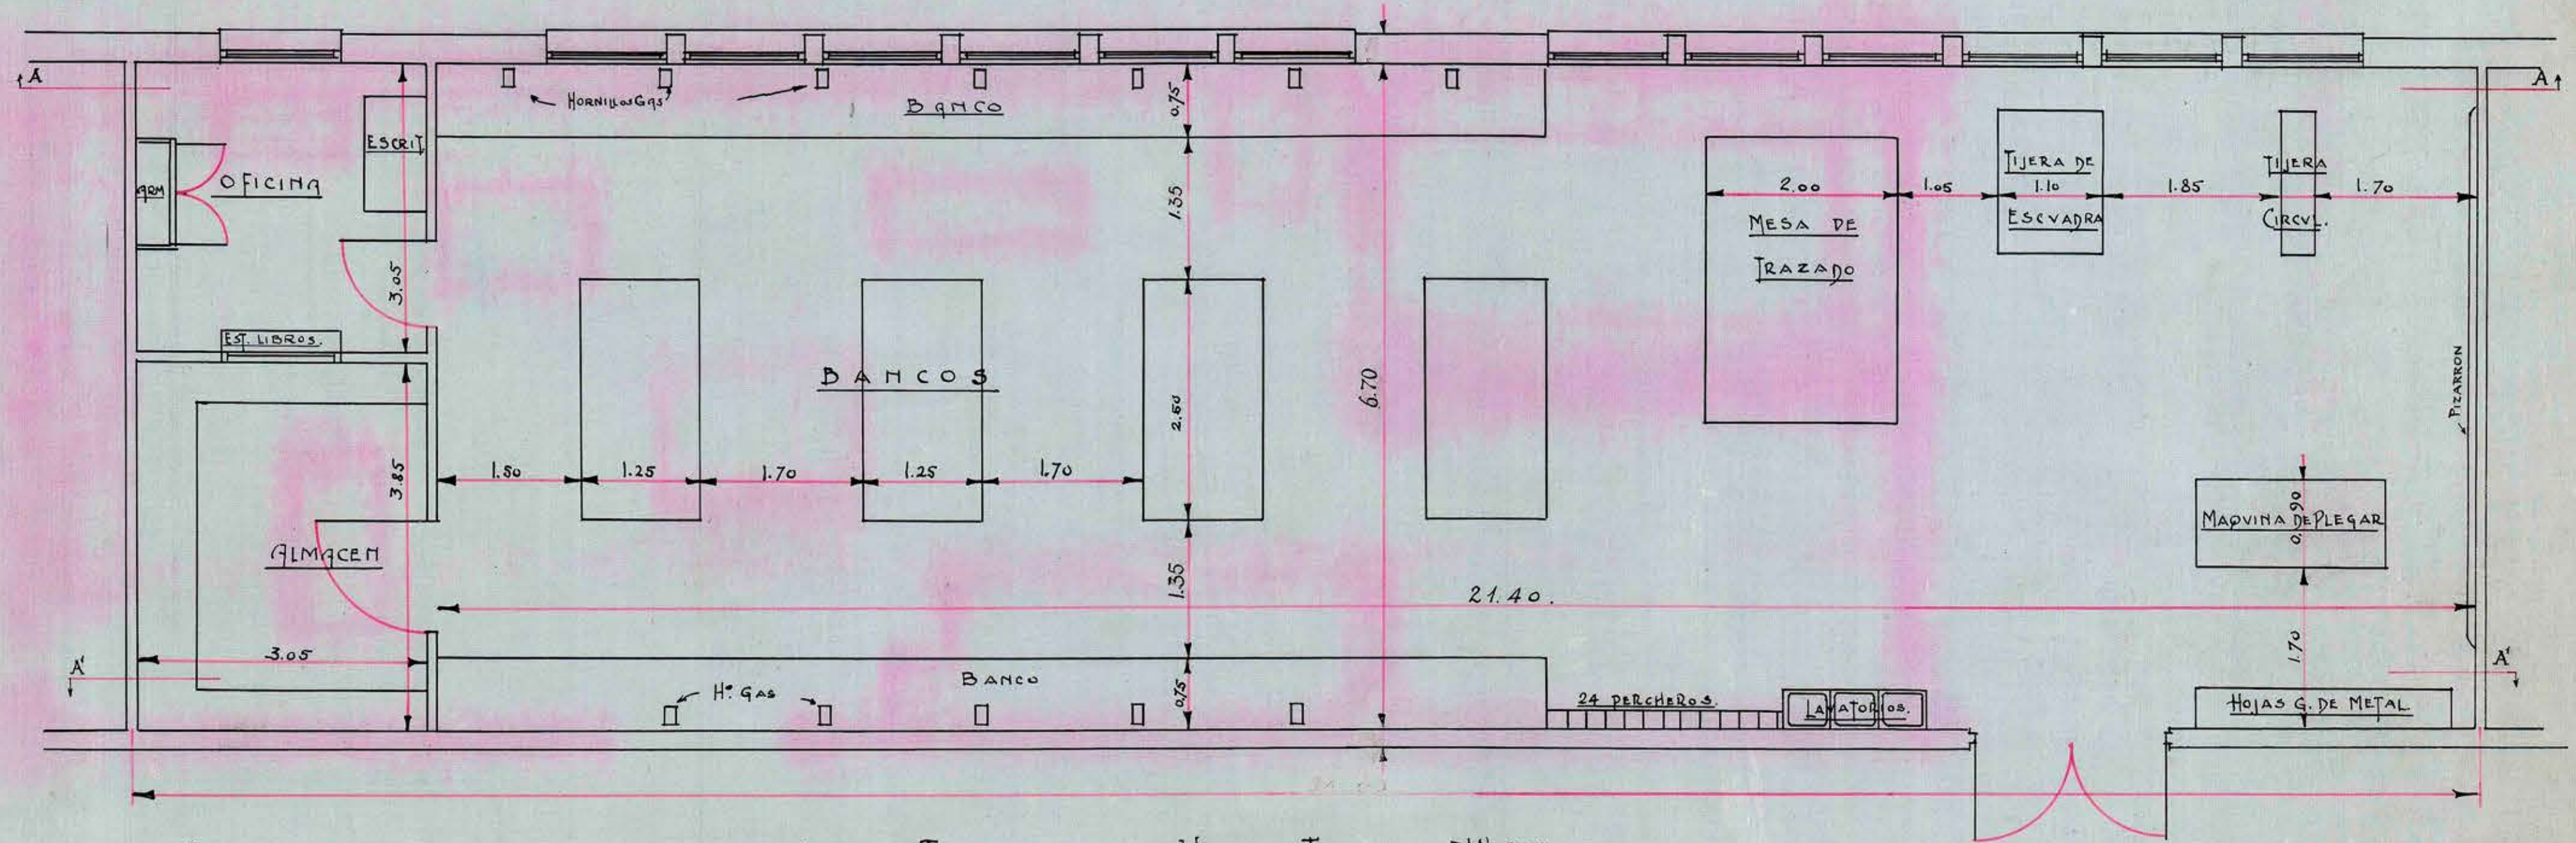

NOTA:
PARA TODAS LAS ZONAS.-

SALA-TAILER DE HOJALATERIA N° 214
PARA 24 ALUMNOS

ESCALA 1:50.

THE FOUNDATION COMPANY SANTAGO CHILE	
TRABAJO NO. S	LOCALIDAD
DIBUJADO POR <u>R.A.H.</u>	CORRECCIONES <u>14/VI/29-O.H.</u>
TRAZADO <u>A.V.A.</u>	
REVISADO <u>J.B.F.</u>	
APROBADO	
APROBADO	No 214