


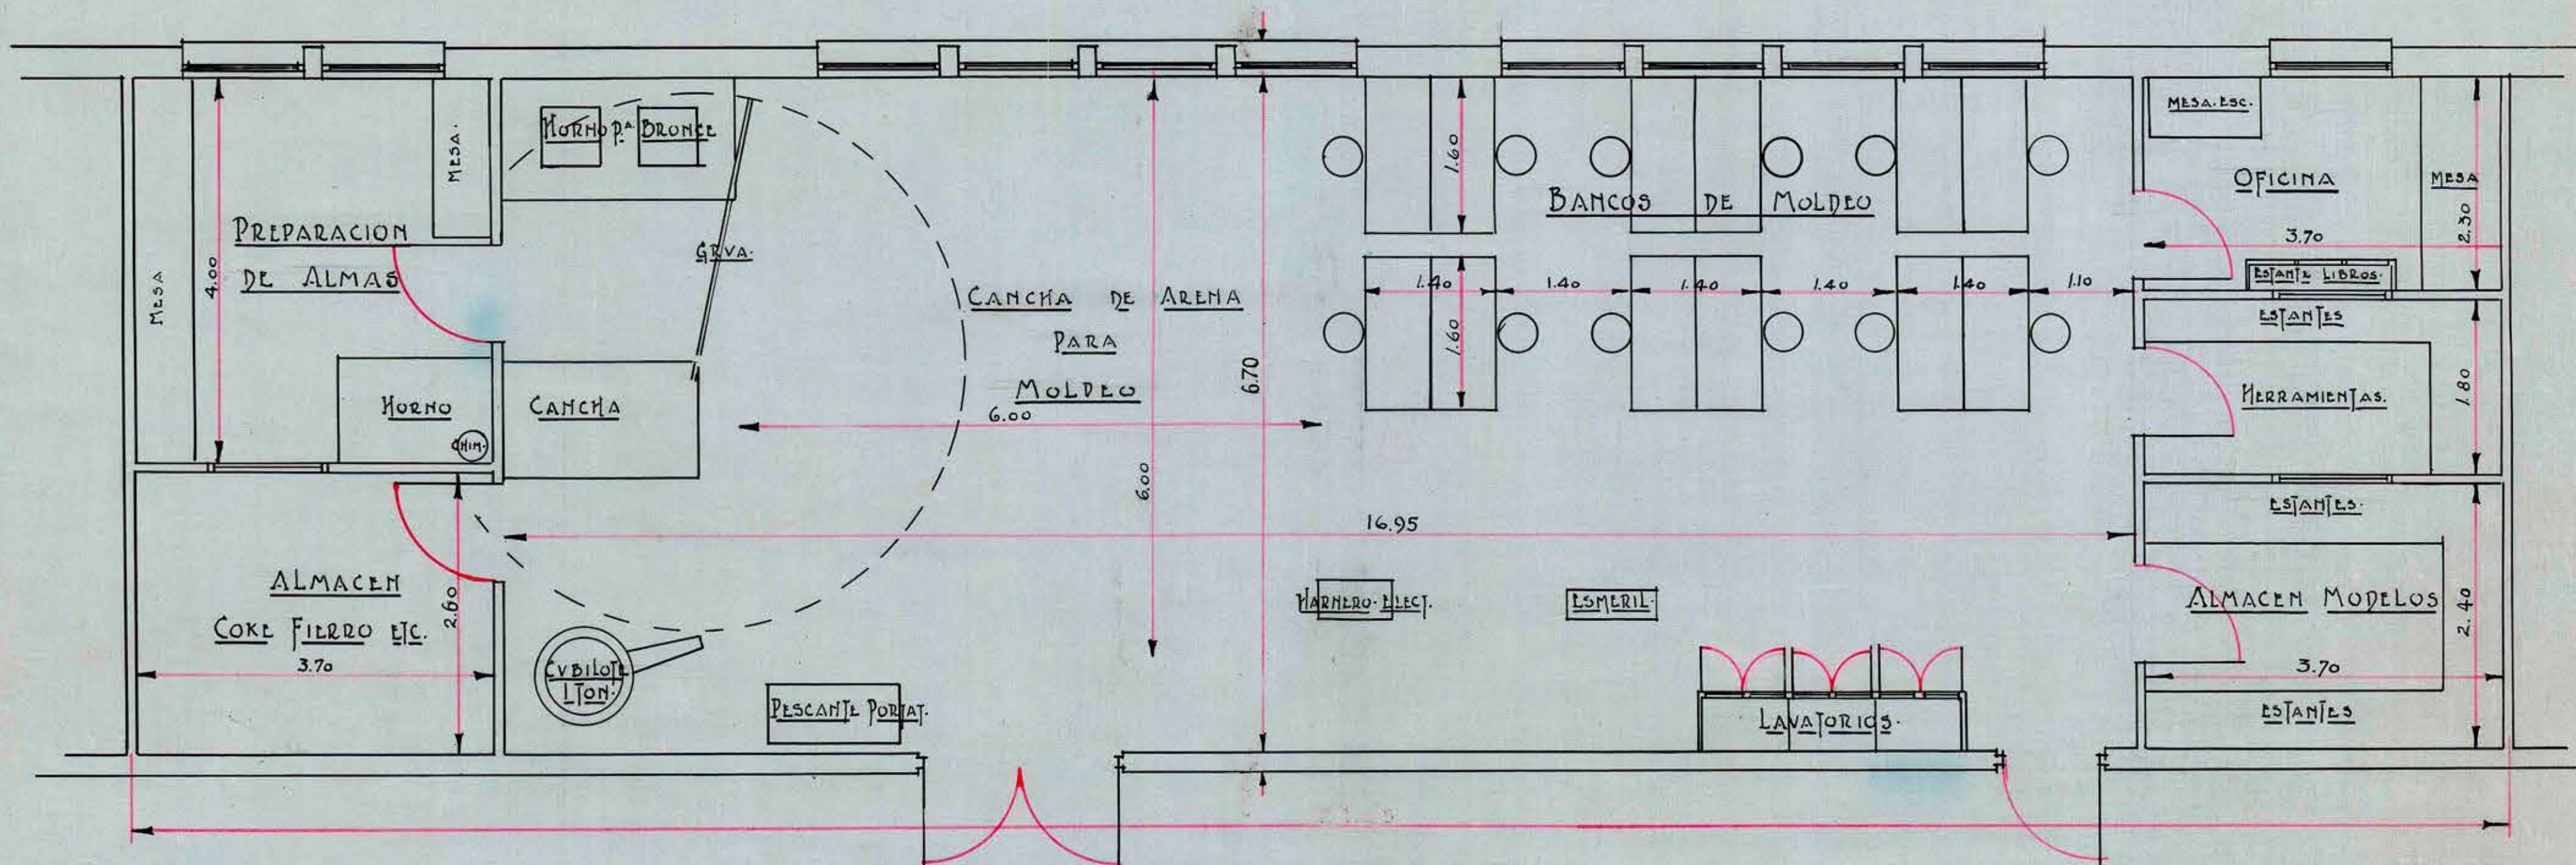

NOTA:

PARA TODAS LAS ZONAS.

SALA DE FUNDICION N° 215
PARA 24 ALUMNOS

ESCALA 1:50

THE FOUNDATION COMPANY SANTIAGO CHILE	
TRABAJO NO. _____	LOCALIDAD _____
DIBUJADO POR <u>RAH</u> CORRECCIONES <u>14/II/29-O.H.</u>	
TRAZADO .. <u>AVA</u>	
REVISADO .. <u>JB</u>	
APROBADO .. _____	
APROBADO	No. 215