


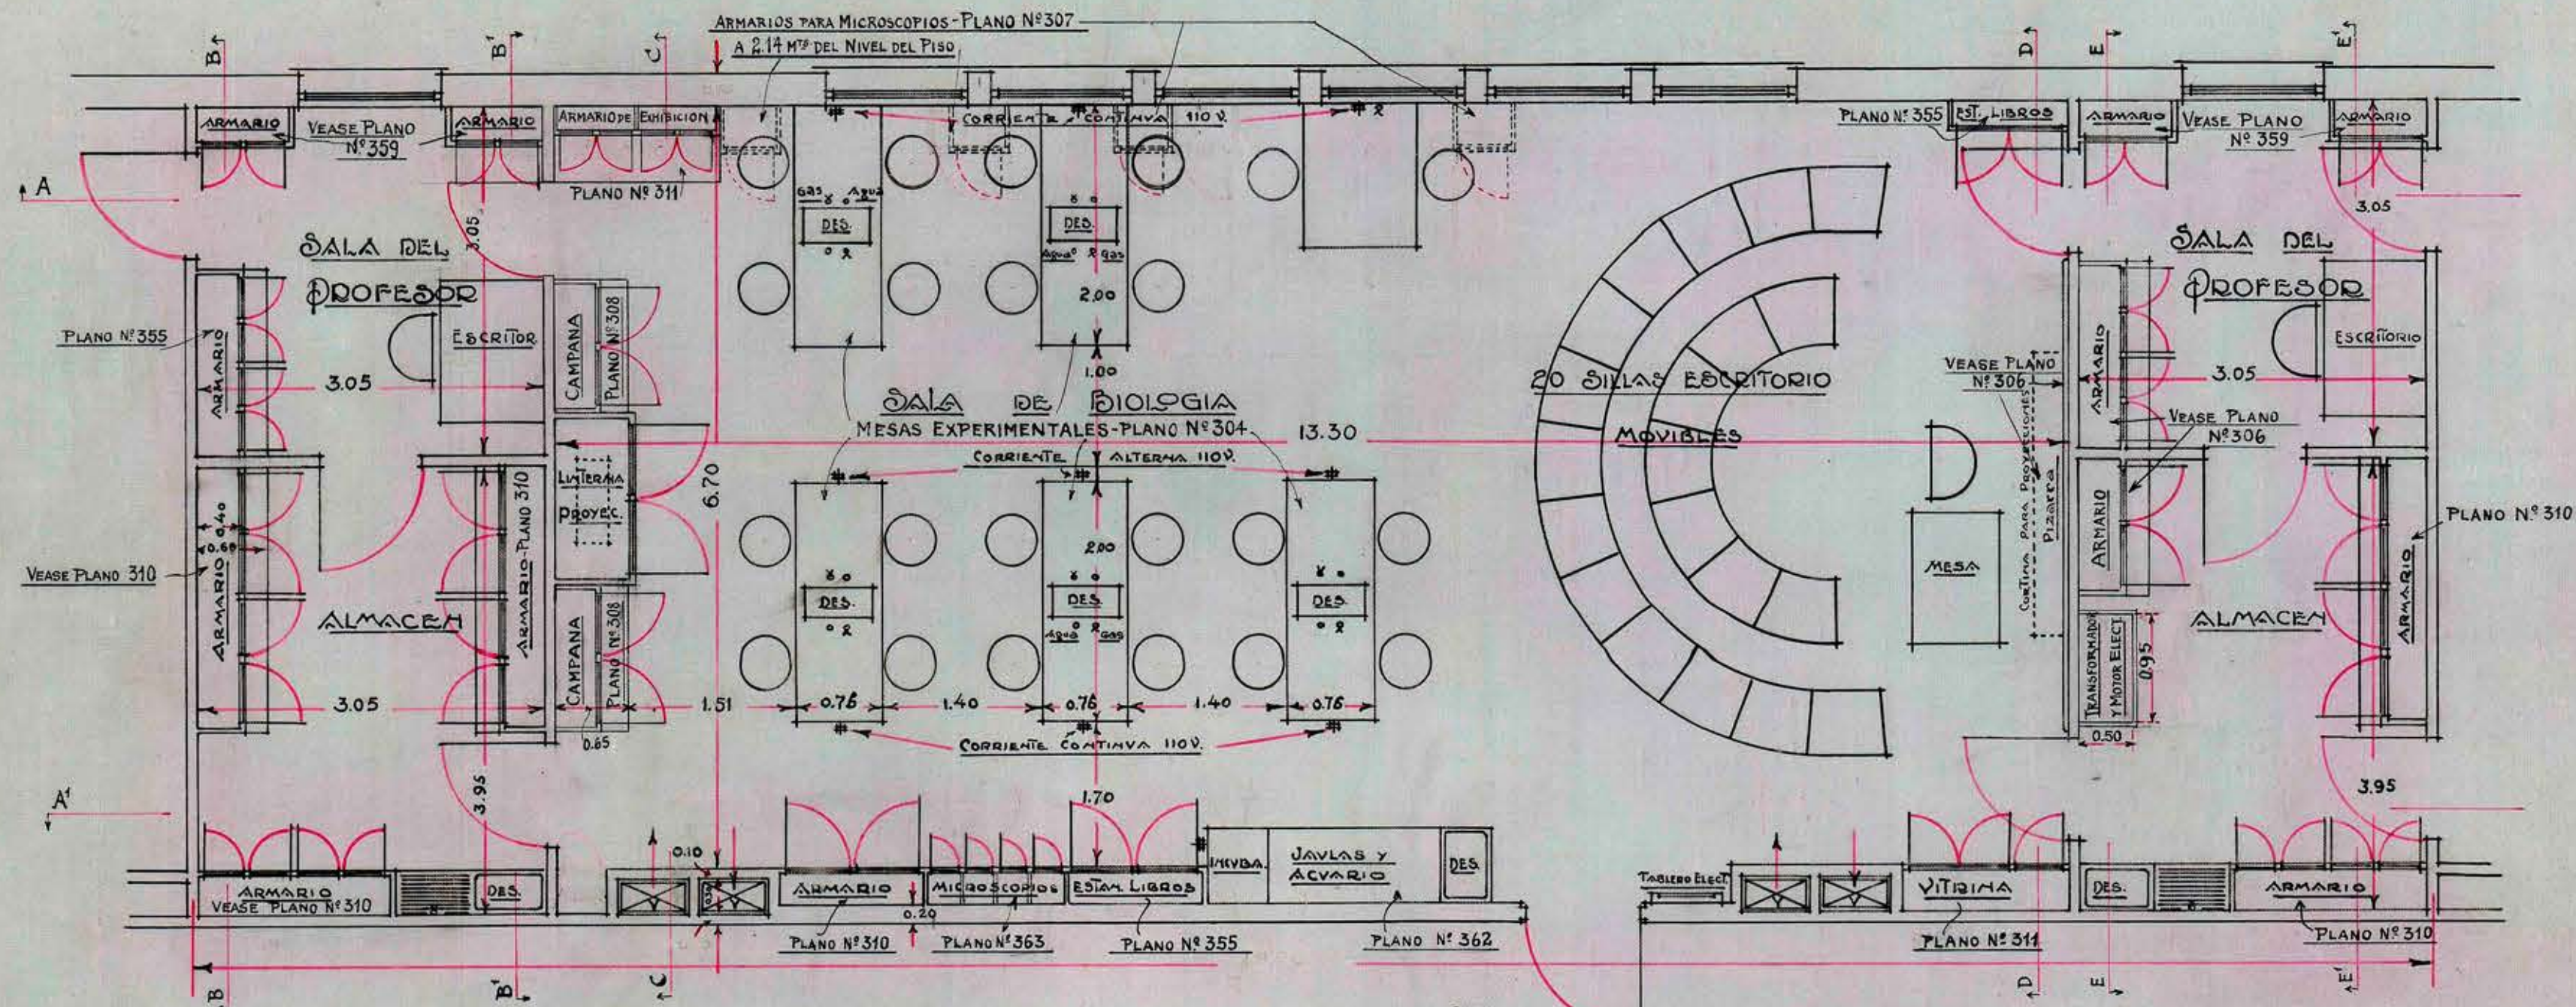

SALA DE BIOLOGIA N°203
PARA 20 ALUMNOS
ESCALA 1:50

THE FOUNDATION COMPANY	
SANTIAGO CHILE	
TRABAJO No. S.	LOCALIDAD
DIBUJADO POR A.M.G. CORRECCIONES 3/IV-29 - O.H.	
TRAZADO .. R.A.M.	21-XI-29 - O.H.
REVISADO .. J.B.F.	
APROBADO ..	
APROBADO	No. 203