


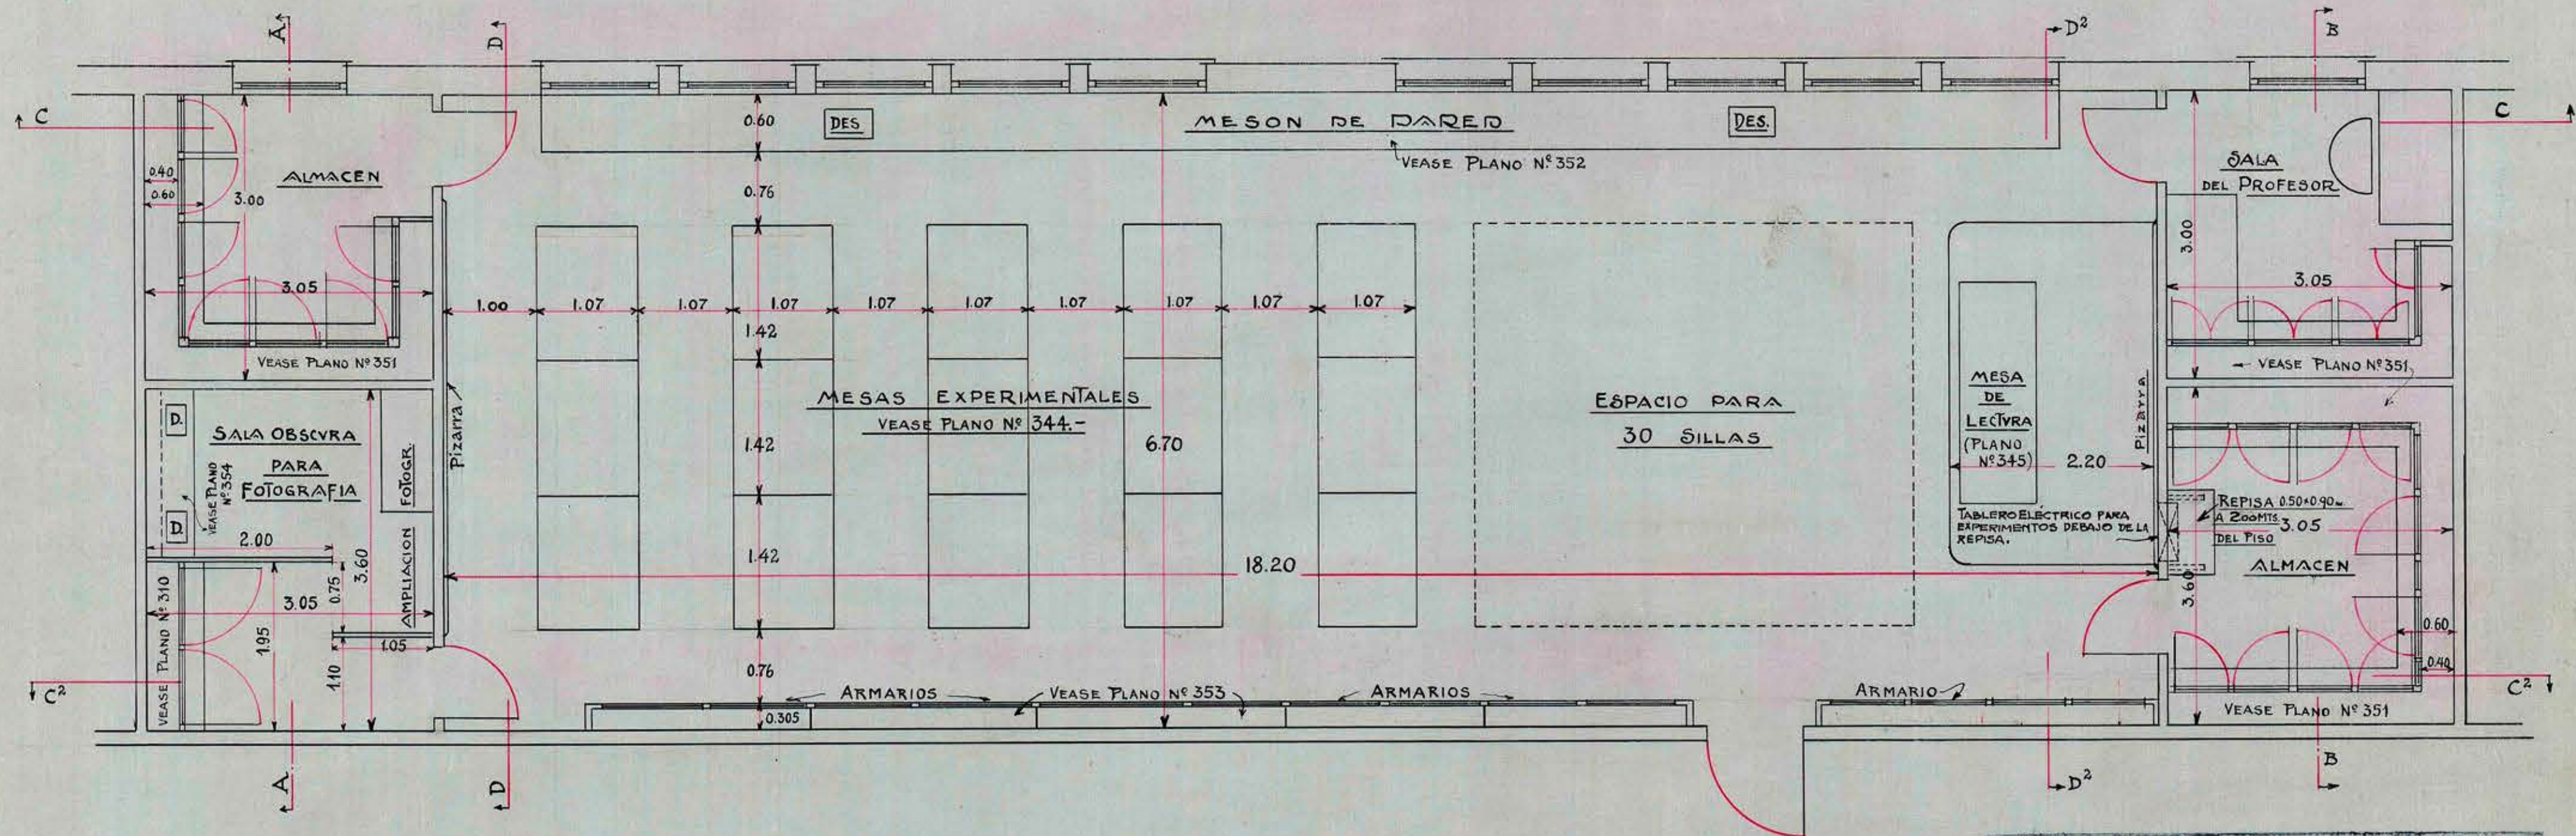

LABORATORIO DE FÍSICA Nº 201

30 ALUMNOS

ESCALA 1:50

THE FOUNDATION COMPANY	
SANTIAGO CHILE	
TRABAJO NO. <u>5</u>	LOCALIDAD _____
DIBUJADO POR <u>O.H.</u>	CORRECCIONES <u>29/8/29</u>
TRAZADO <u>O.H.</u>	<u>27/8/30</u>
REVISADO <u>J.B.F.</u>	_____
APROBADO _____	_____
APROBADO _____	No <u>201-A</u>