




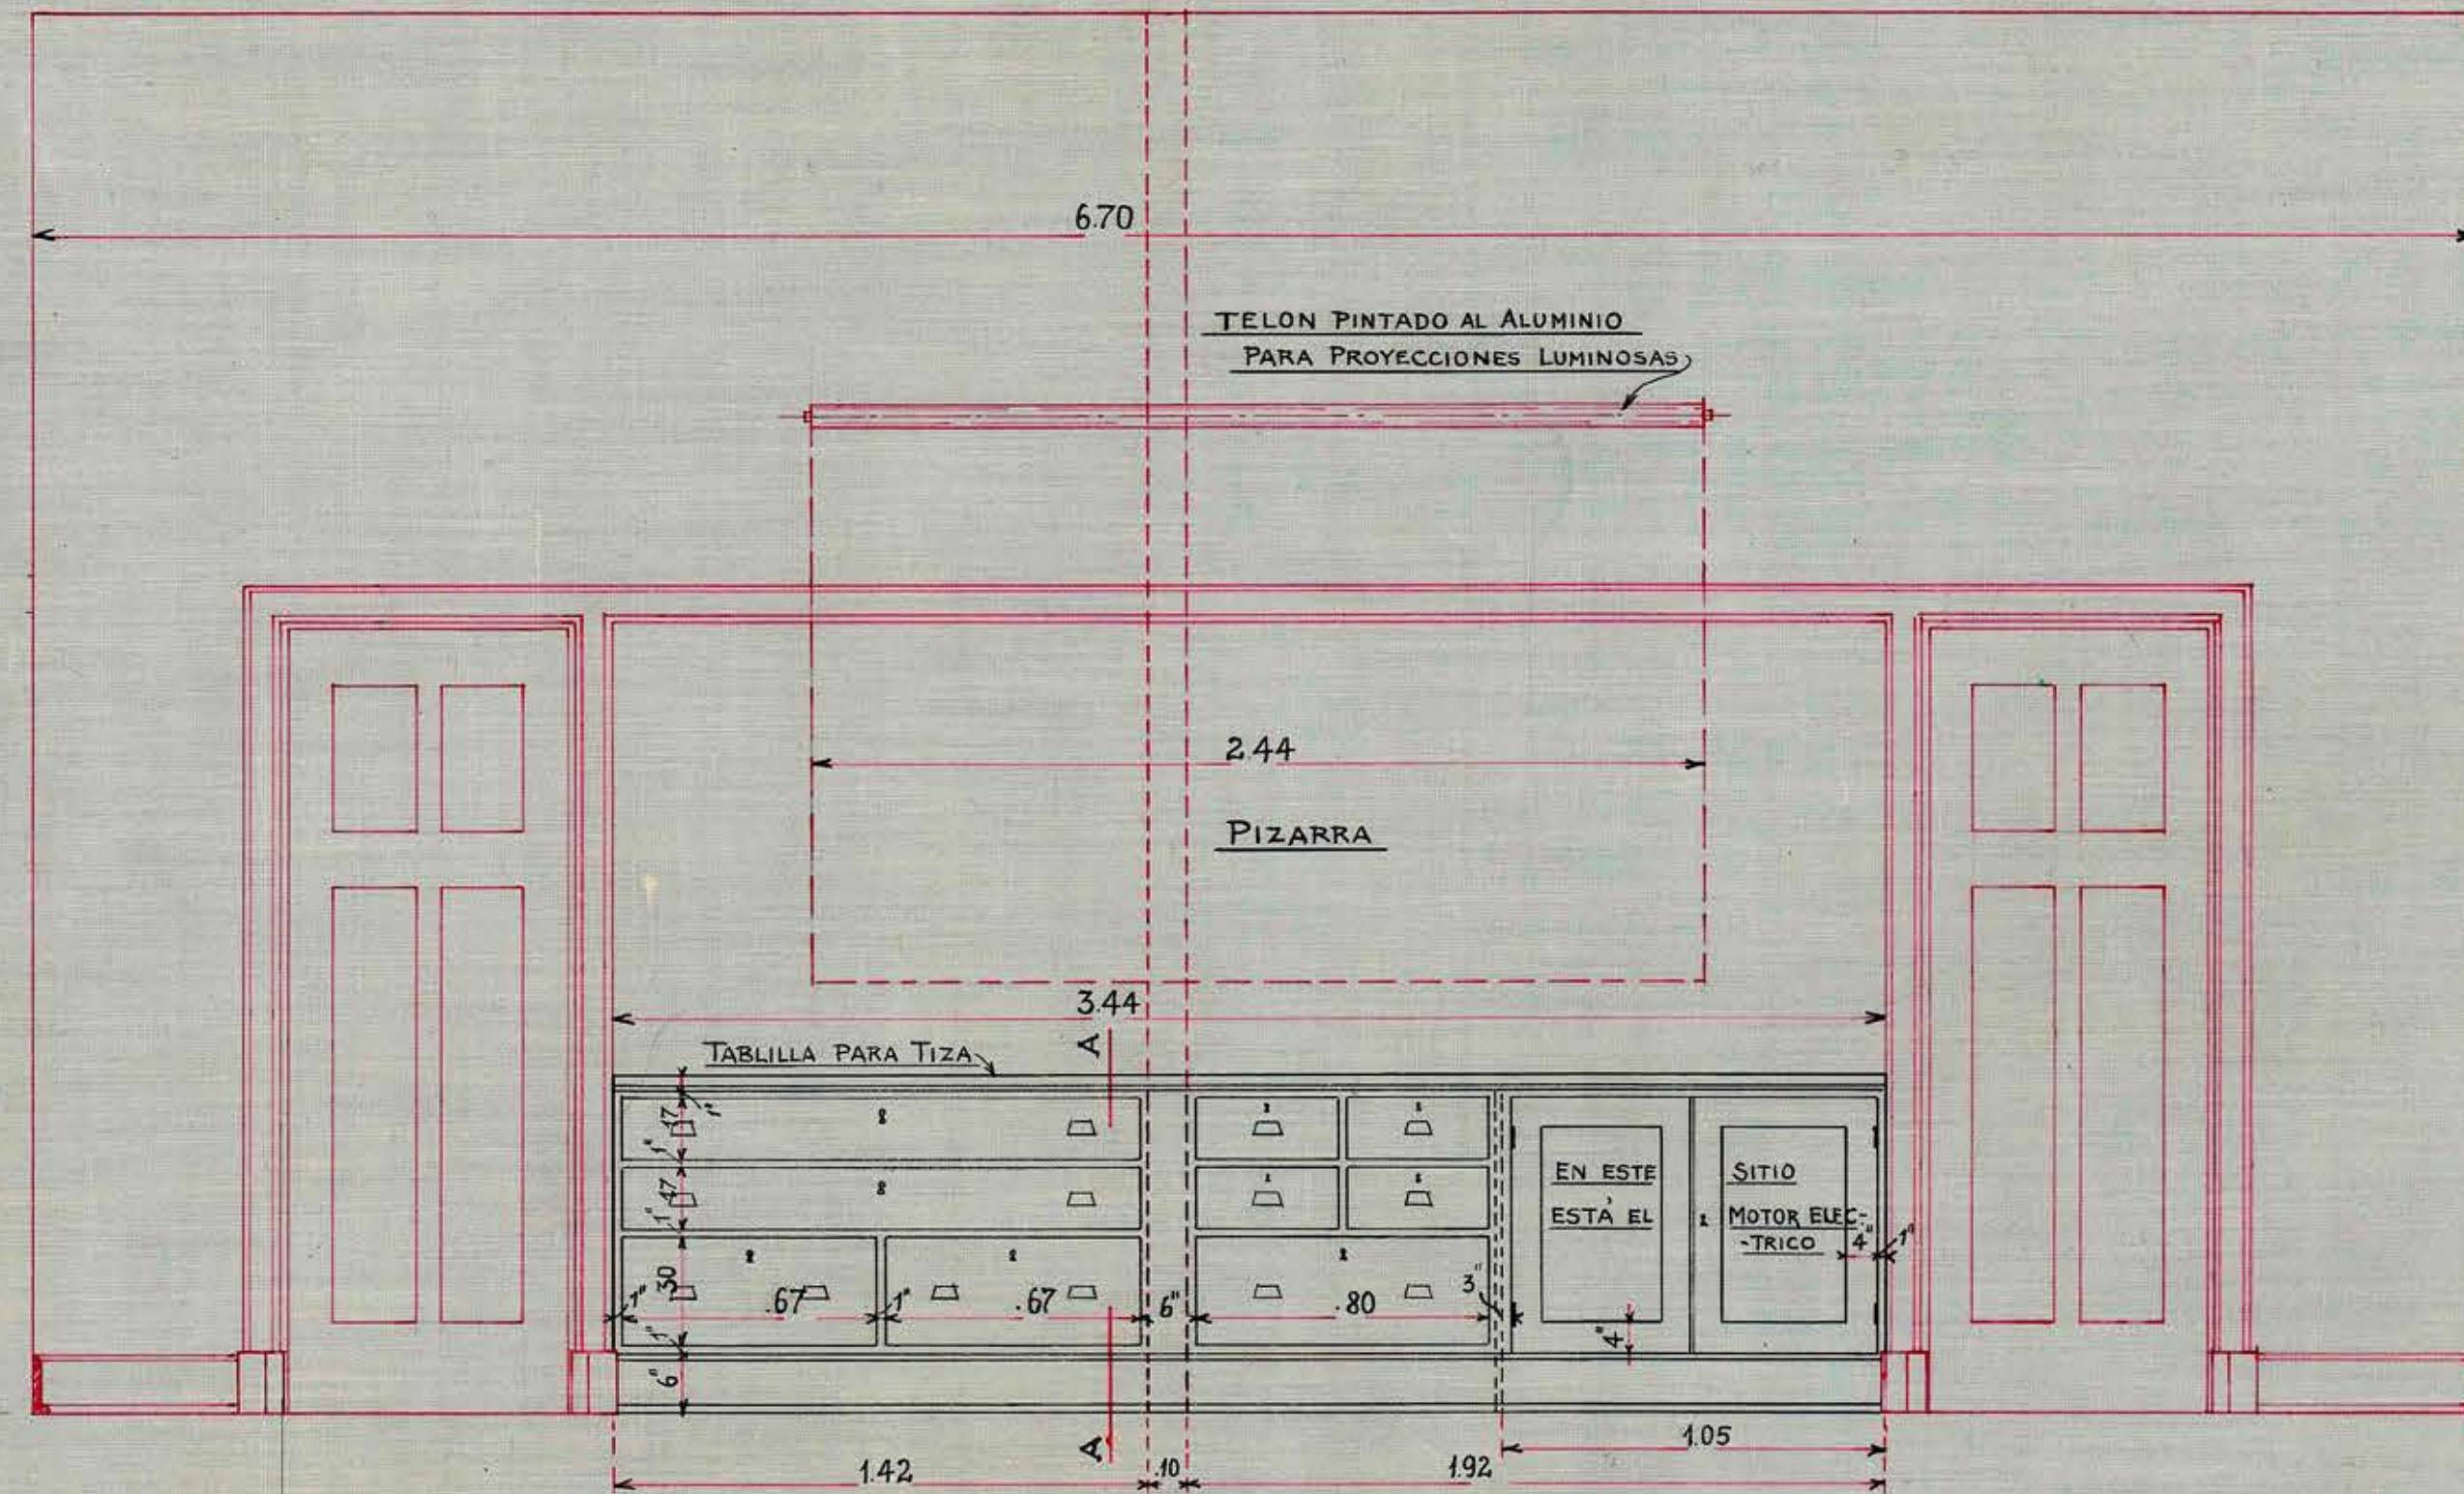

VISTA AL LABORATORIO DE BIOLOGIA
SITIO DEL PROFESOR

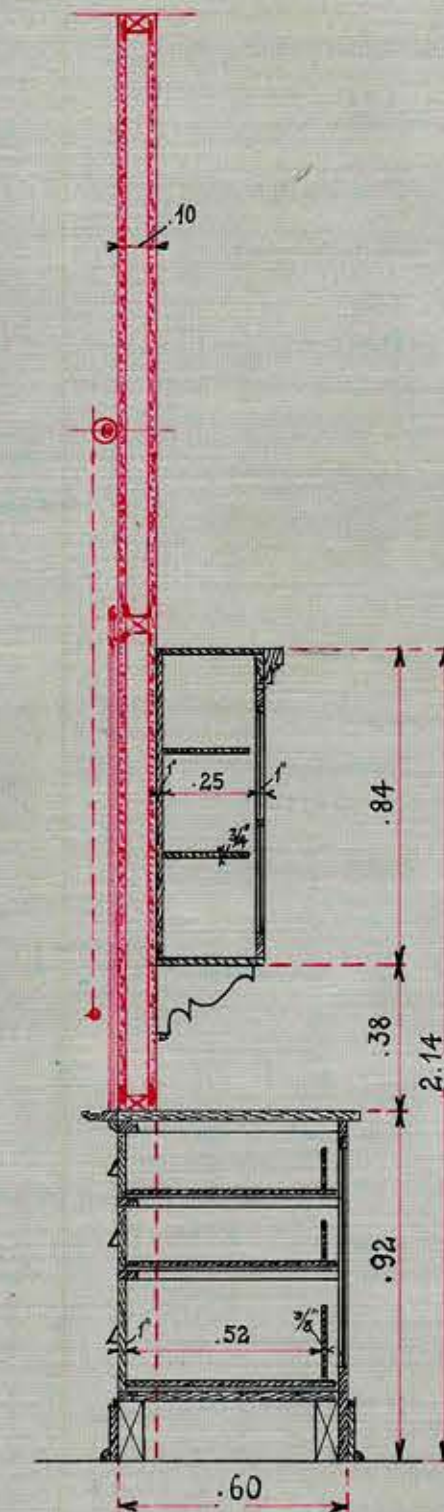

ARMARIO DE DOS CUERPOS
COMBINADO ENTRE EL LABORATORIO DE BIOLOGIA Y EL ALMACEN Y SALA DEL PROFESOR
ESCALA 1:20

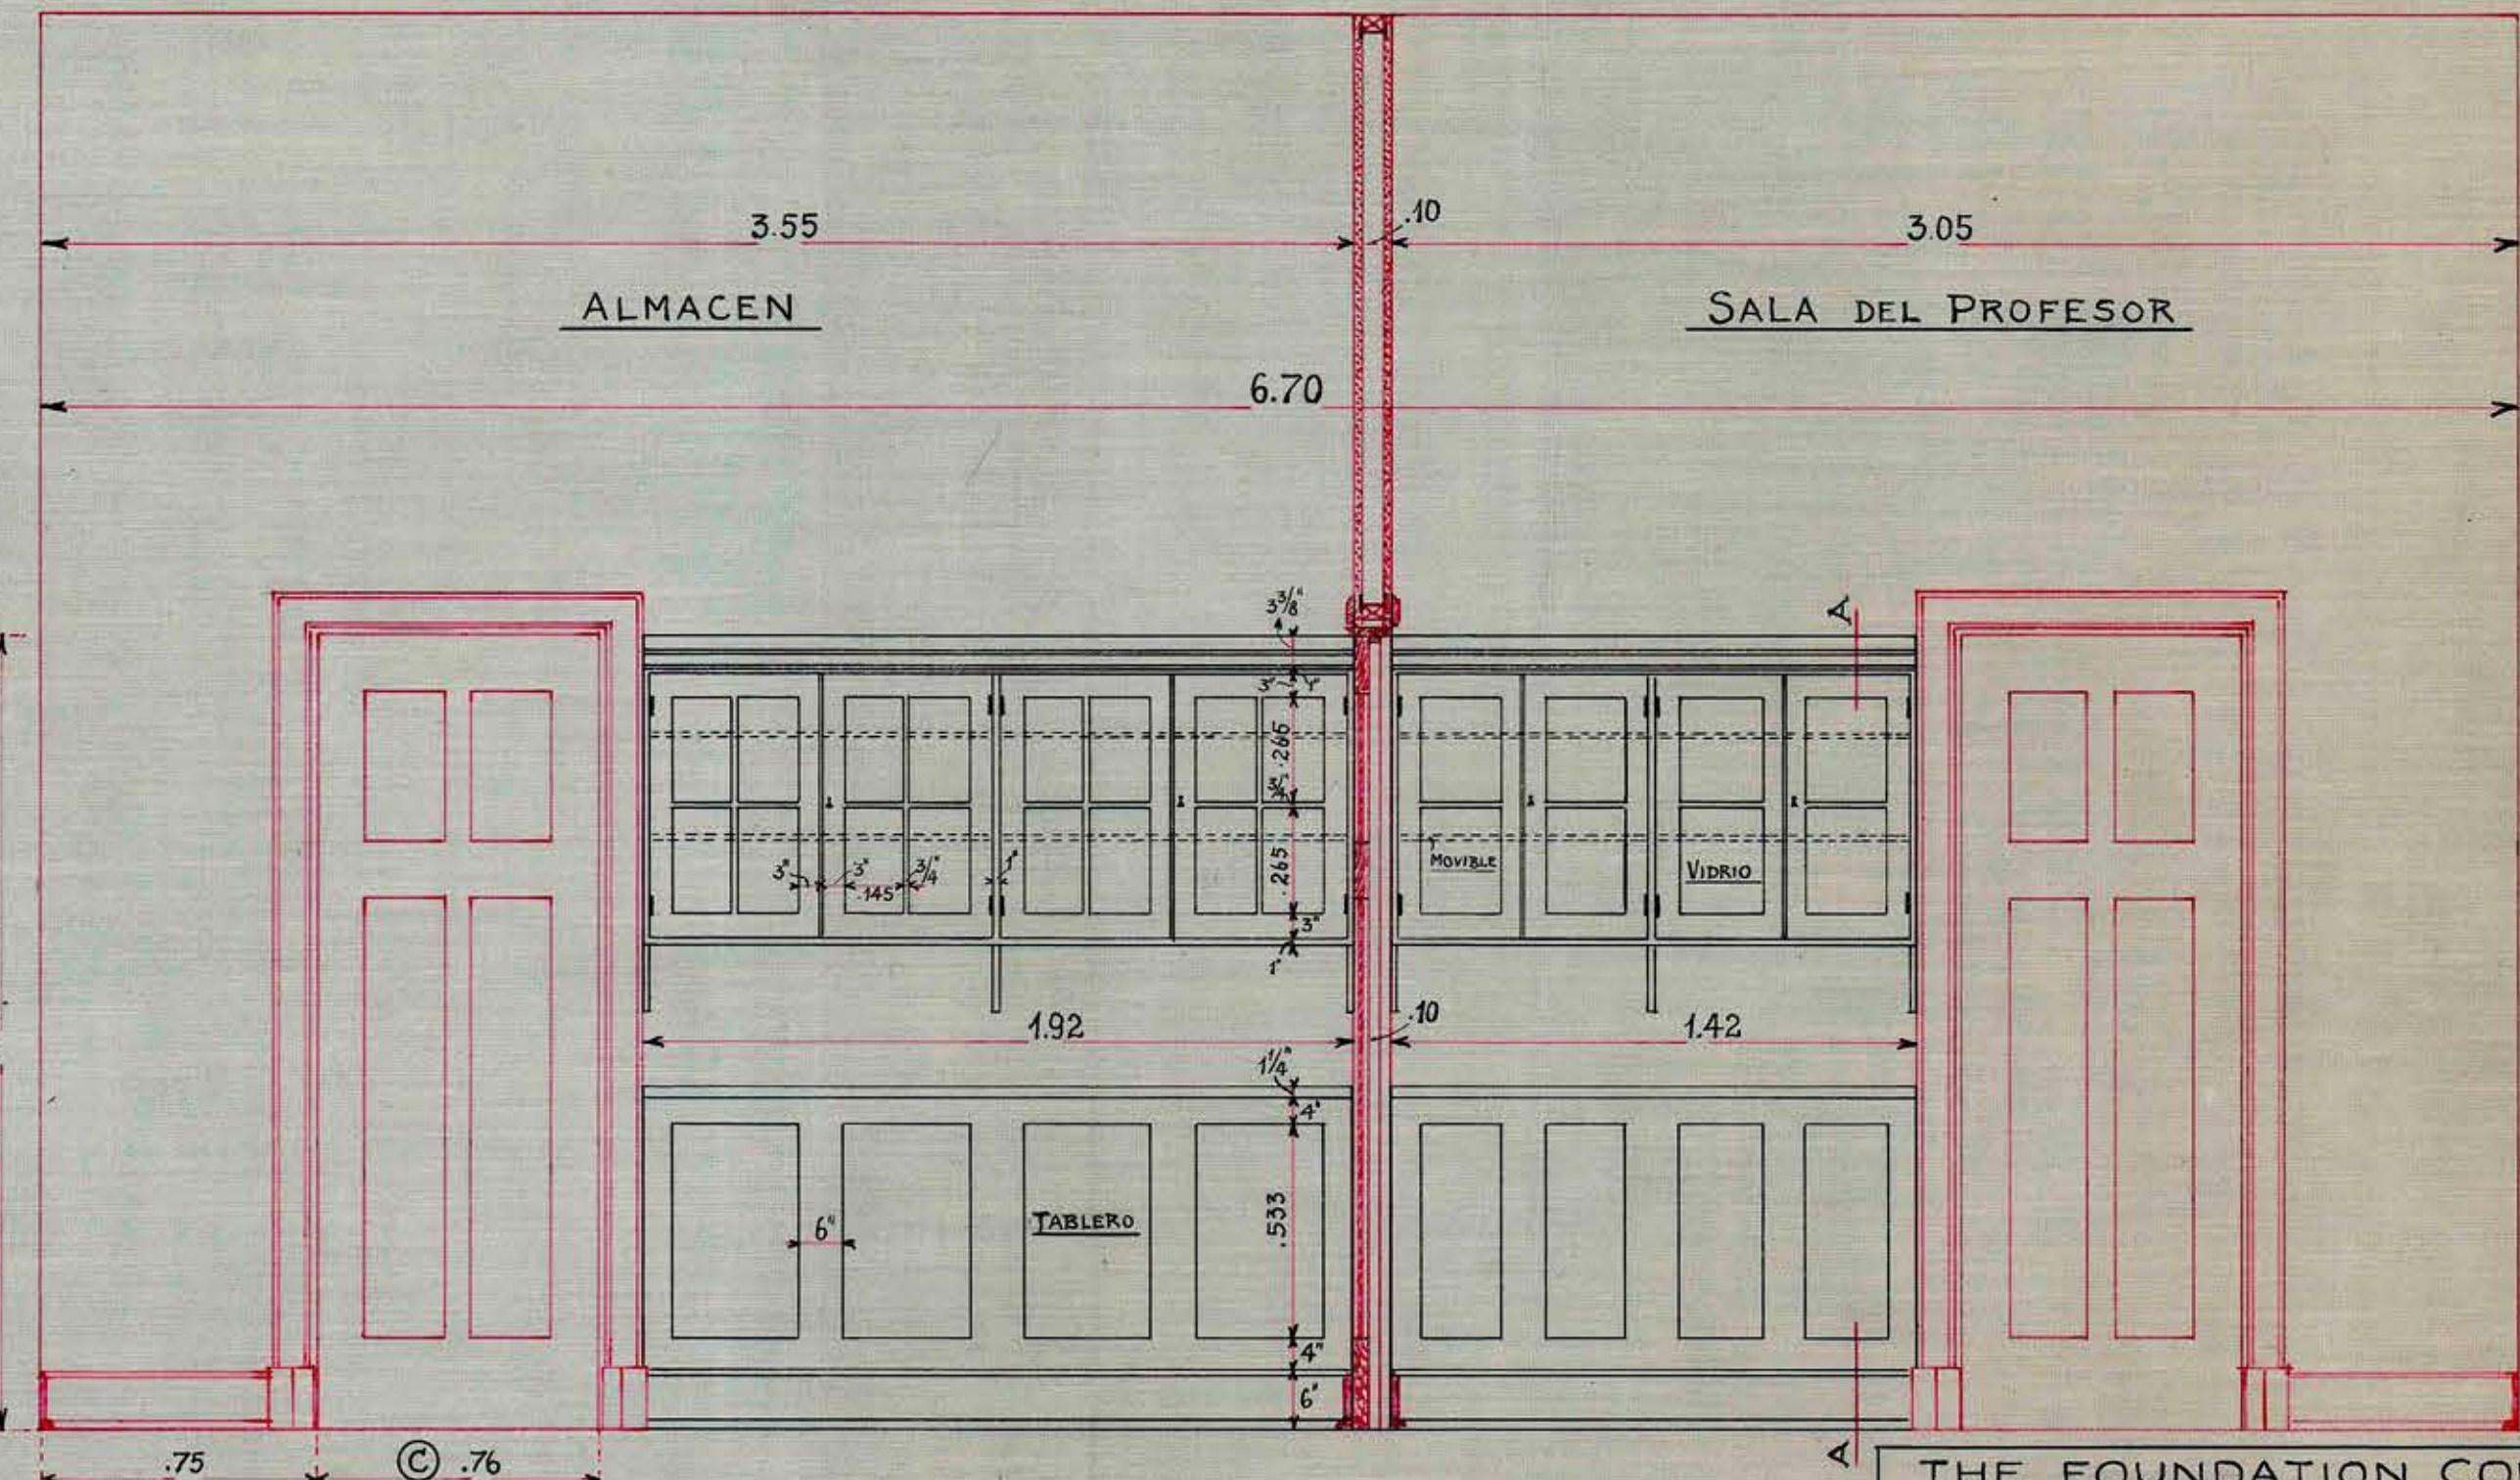

VISTA AL ALMACEN Y SALA DEL PROFESOR

NOTA:
VEASE PLANO N° 203-203/A

THE FOUNDATION COMPANY SANTIAGO CHILE	
TRABAJO No. <u>S</u>	LOCALIDAD _____
DIBUJADO POR <u>O.H.</u>	CORRECCIONES: <u>20-XI-29</u>
TRAZADO " <u>O.H.</u>	
REVISADO " <u>JBE</u>	
APROBADO " <u>JBE</u>	
APROBADO	No. <u>306</u>

Baschm. Please note that this drawing is revised and superseded the one you now have. Fletcher