


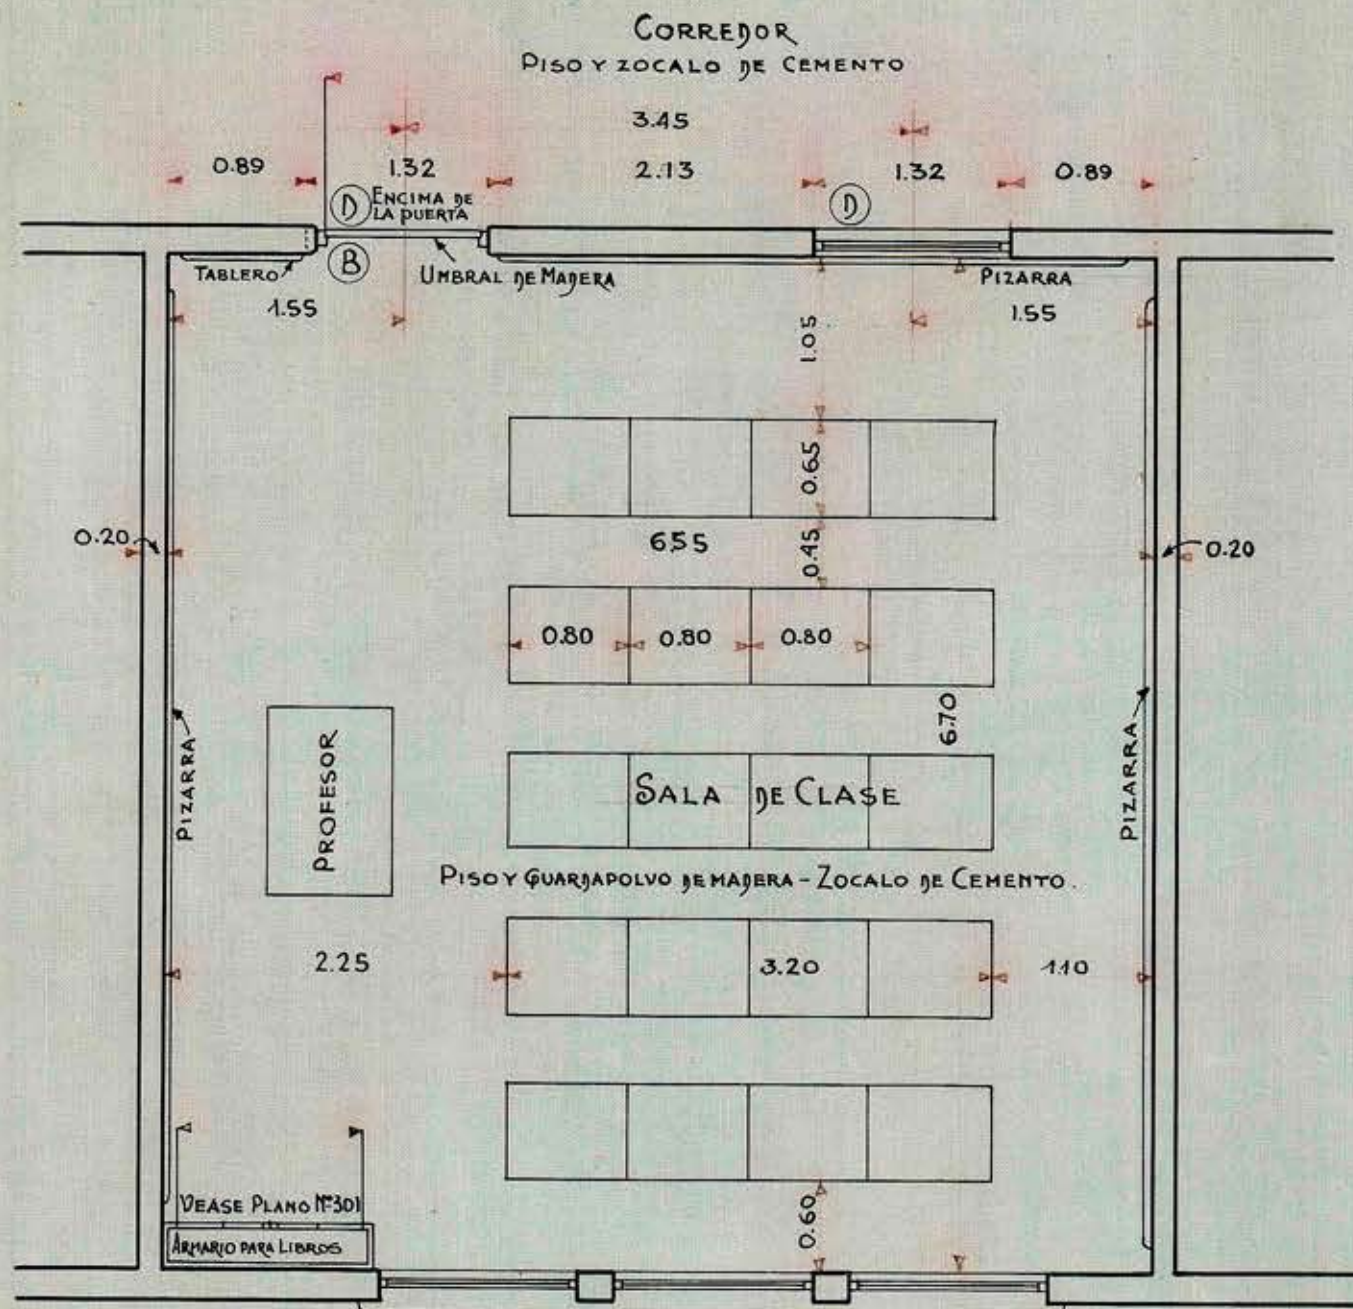

SALA DE CLASE STANDARD PARA 20 ALUMNOS. —
ESCALA 1:50 FECHA _____

THE FOUNDATION COMPANY
SANTIAGO CHILE

TRABAJO N° S LOCALIDAD _____

DIBUJADO POR P.Z.Z. CORRECCIONES _____

TRAZADO " P.Z.Z. _____

REVISADO " _____

APROBADO " _____

APROBADO _____ N° S-2-D