


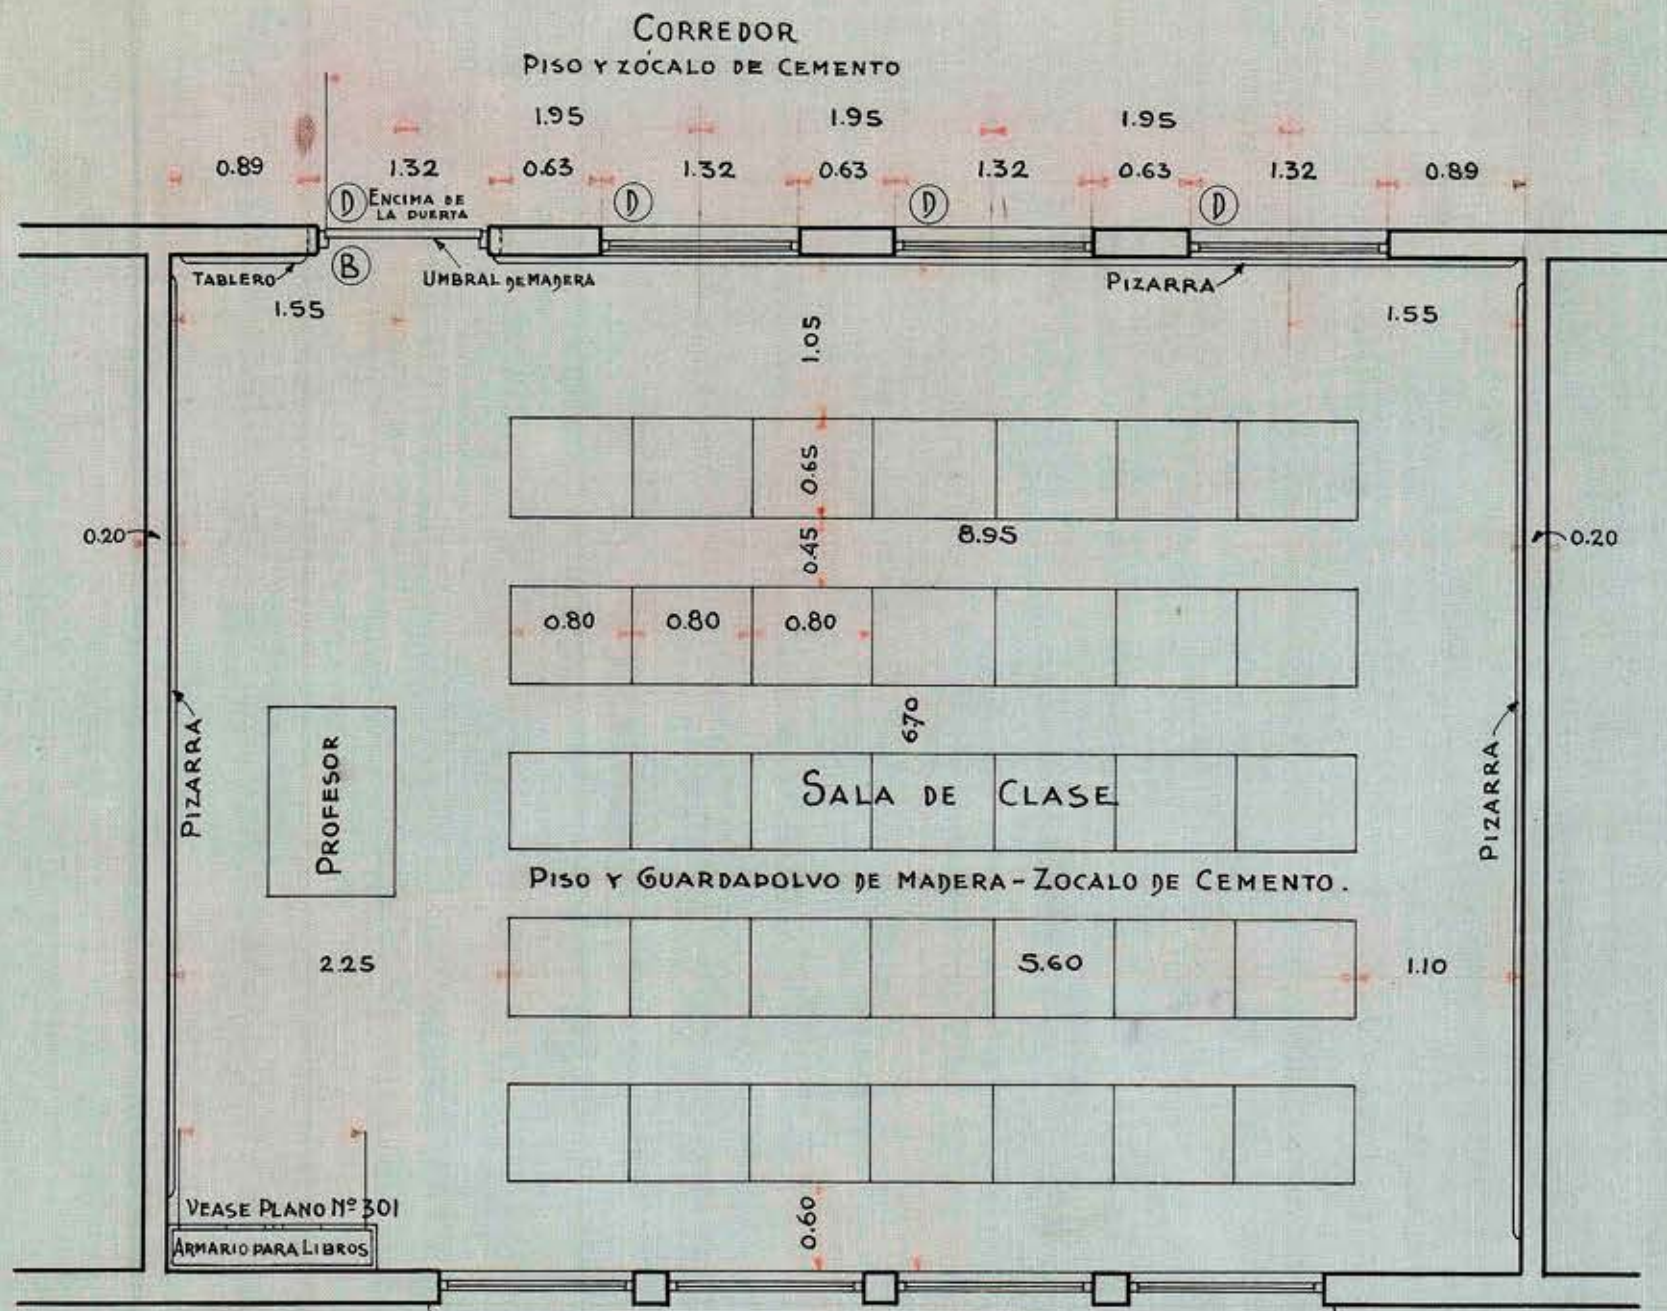

SALA DE CLASE STANDARD PARA 35 ALUMNOS. -
ESCALA 1:50 FECHA

THE FOUNDATION COMPANY
SANTIAGO CHILE

TRABAJO N° S LOCALIDAD _____

DIBUJADO POR P.Z.Z. CORRECCIONES _____

TRAZADO " P.Z.Z. _____

REVISADO " _____

APROBADO " _____

APROBADO _____

N° S-2-A