


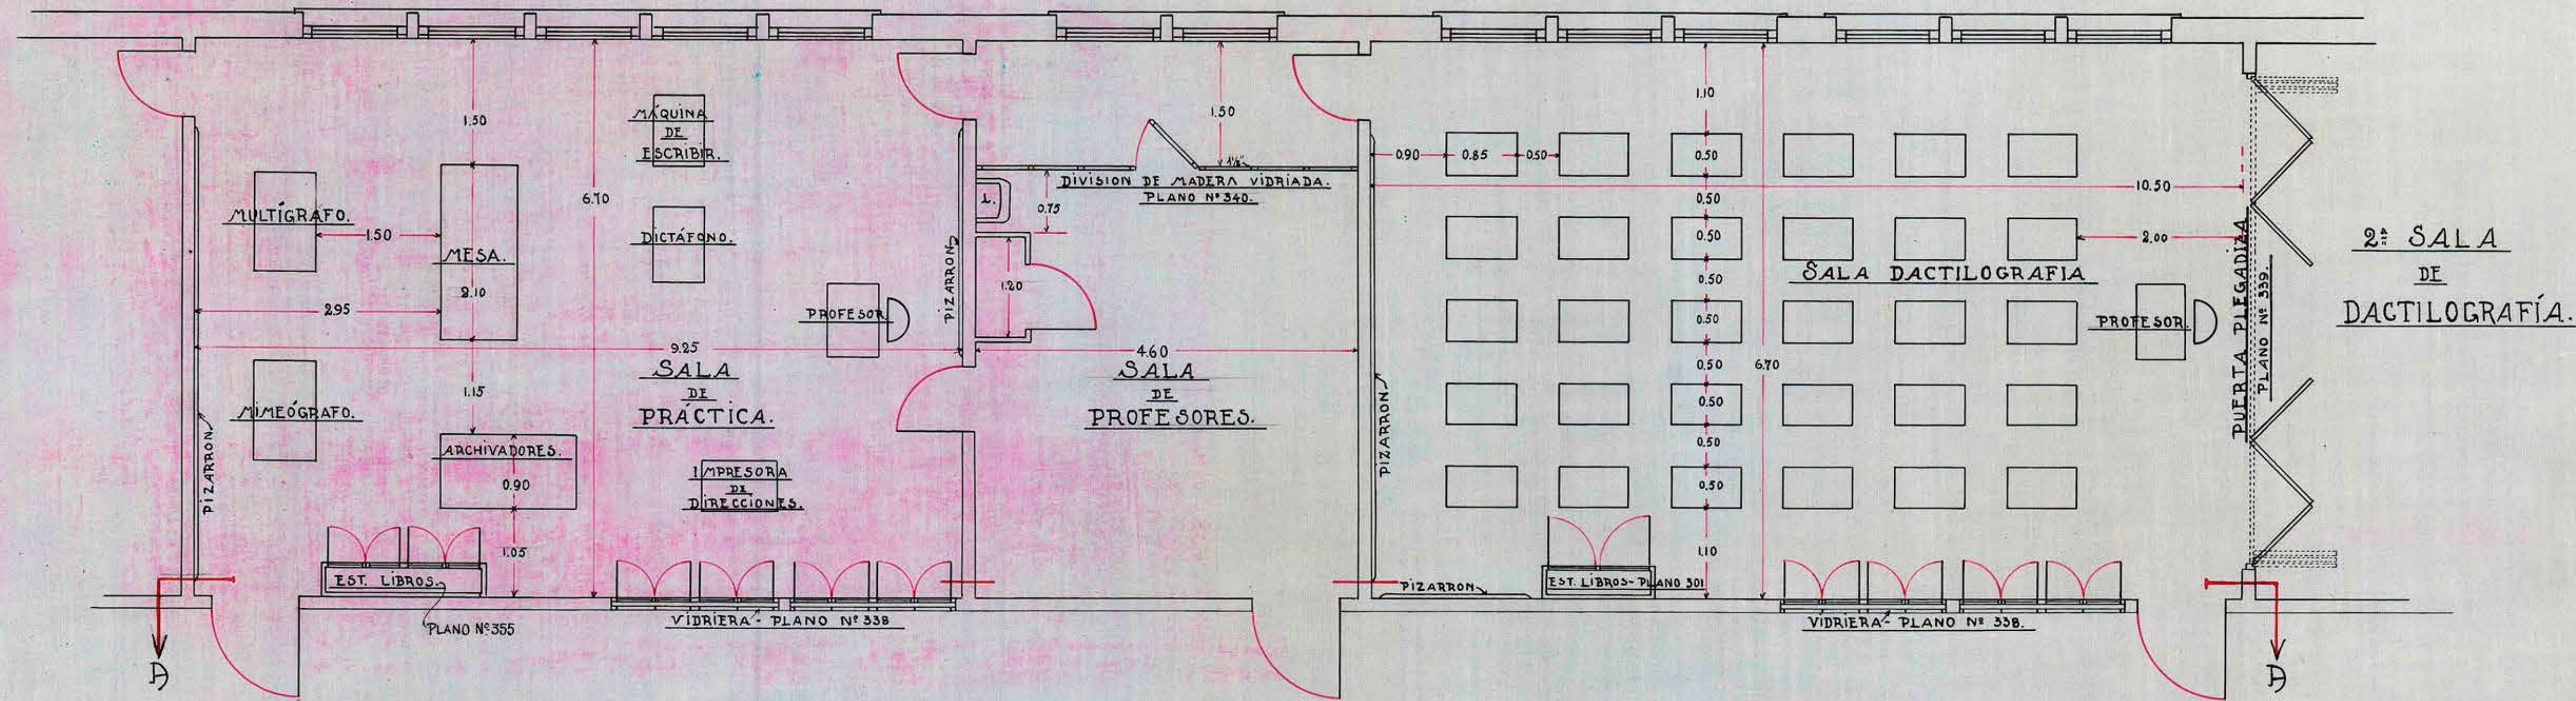

SALA DE ESTENOGRAFIA N° 209

PARA 30 ALUMNOS.

ESCALA 1:20.

NOTA: PARA ZONA CALIDA.

THE FOUNDATION COMPANY SANTIAGO, CHILE	
TRABAJO N° 5.	LOCALIDAD
DIBUJADO POR R.E.W.	CORRECCIONES 14-VI-929.
TRAZADO R.E.W.	
REVISADO J.B.F.	
APROBADO	
APROBADO	N° 209-A