


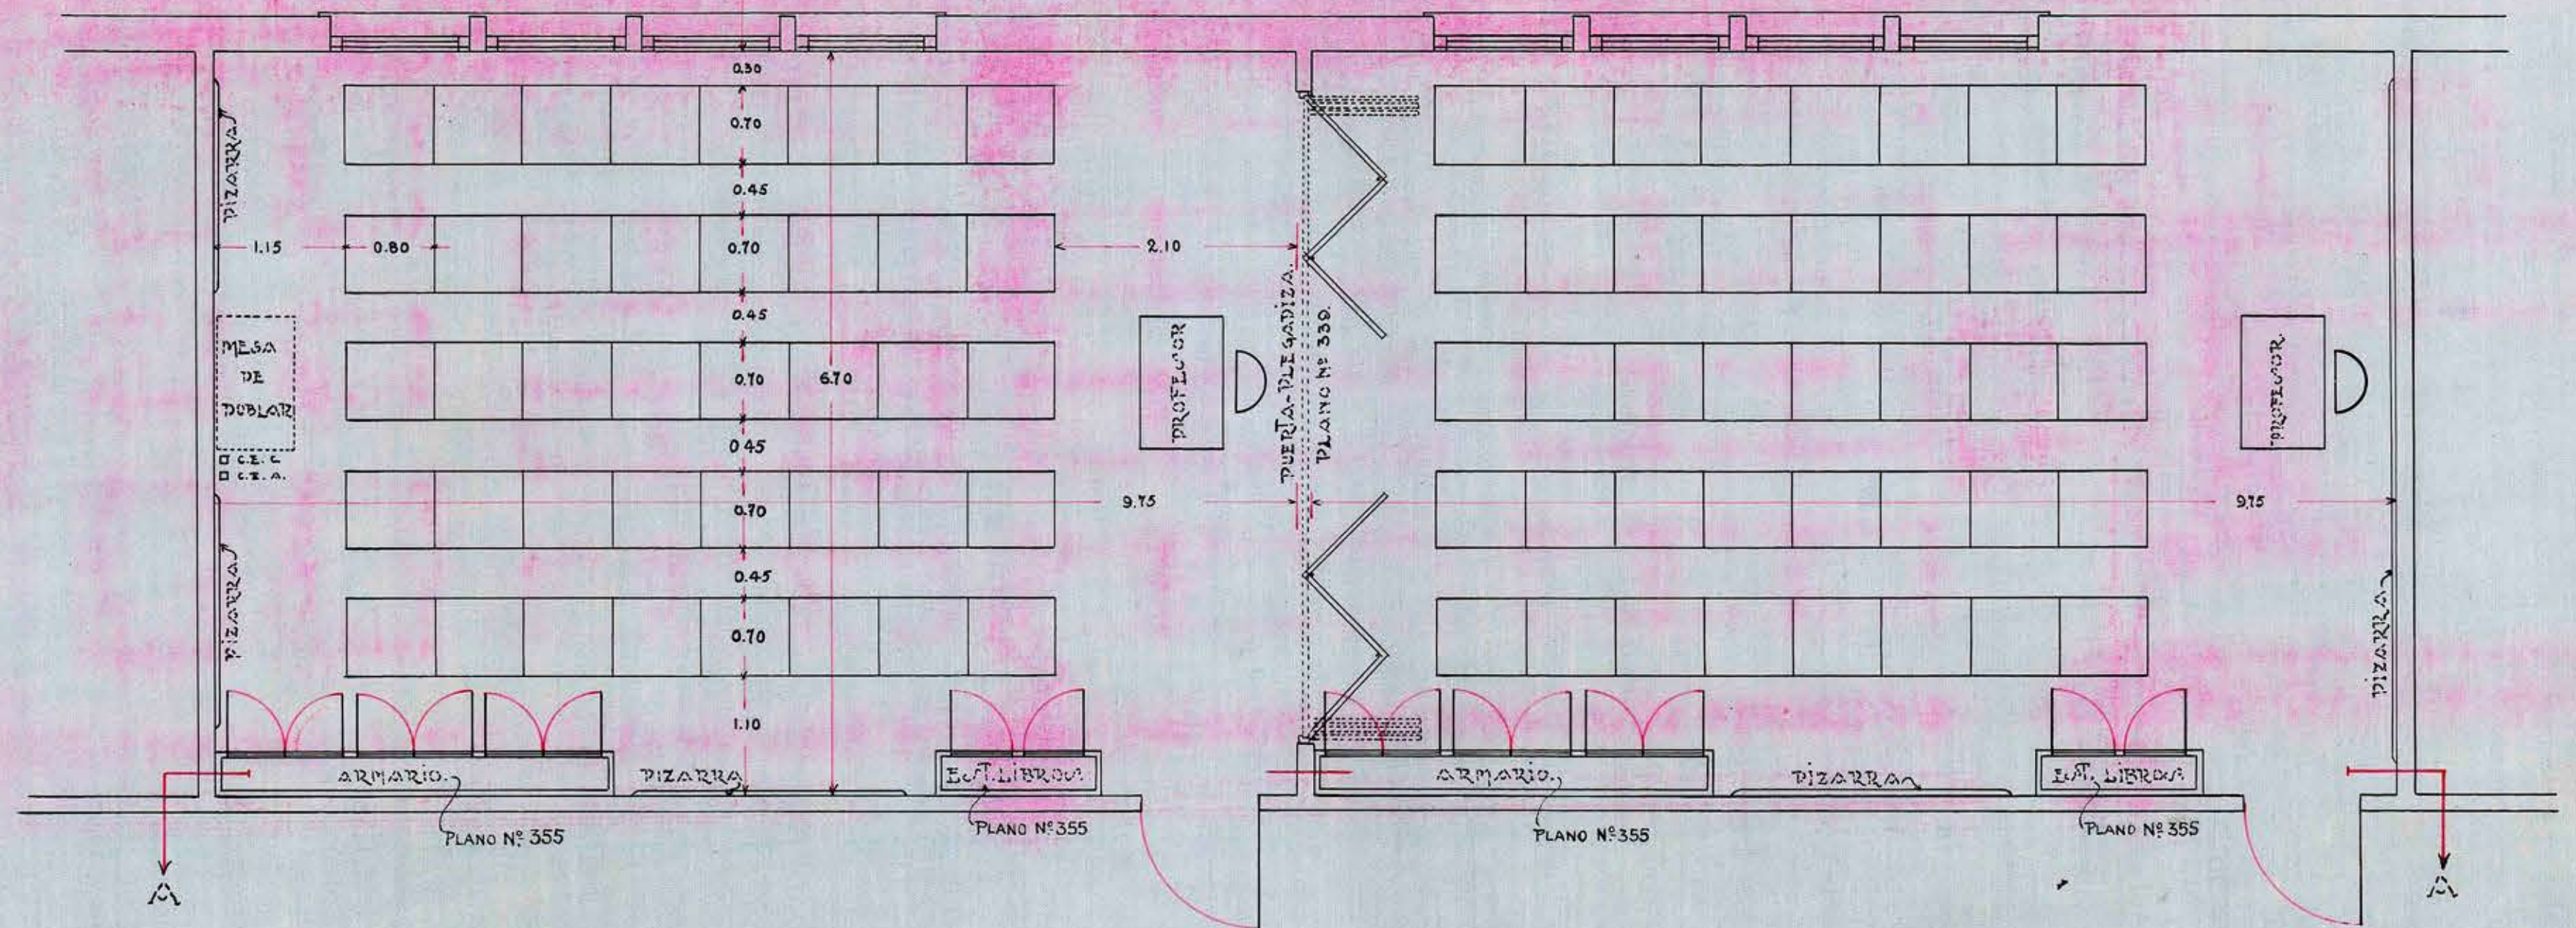

SALA DE HISTORIA-POLITICA Nº 208 PARA 80 ALUMNOS.

1 ESCALA 1:20.

NOTA.- PARA ZONAS CALIDAS.-

THE FOUNDATION COMPANY SANTIAGO CHILE	
TRABAJO No. 5	LOCALIDAD
DIBUJADO POR R&W	CORRECCIONES 13-VI-1929.
TRAZADO R&W	
REVISADO JBF	
APROBADO	
APROBADO	No 208-A