


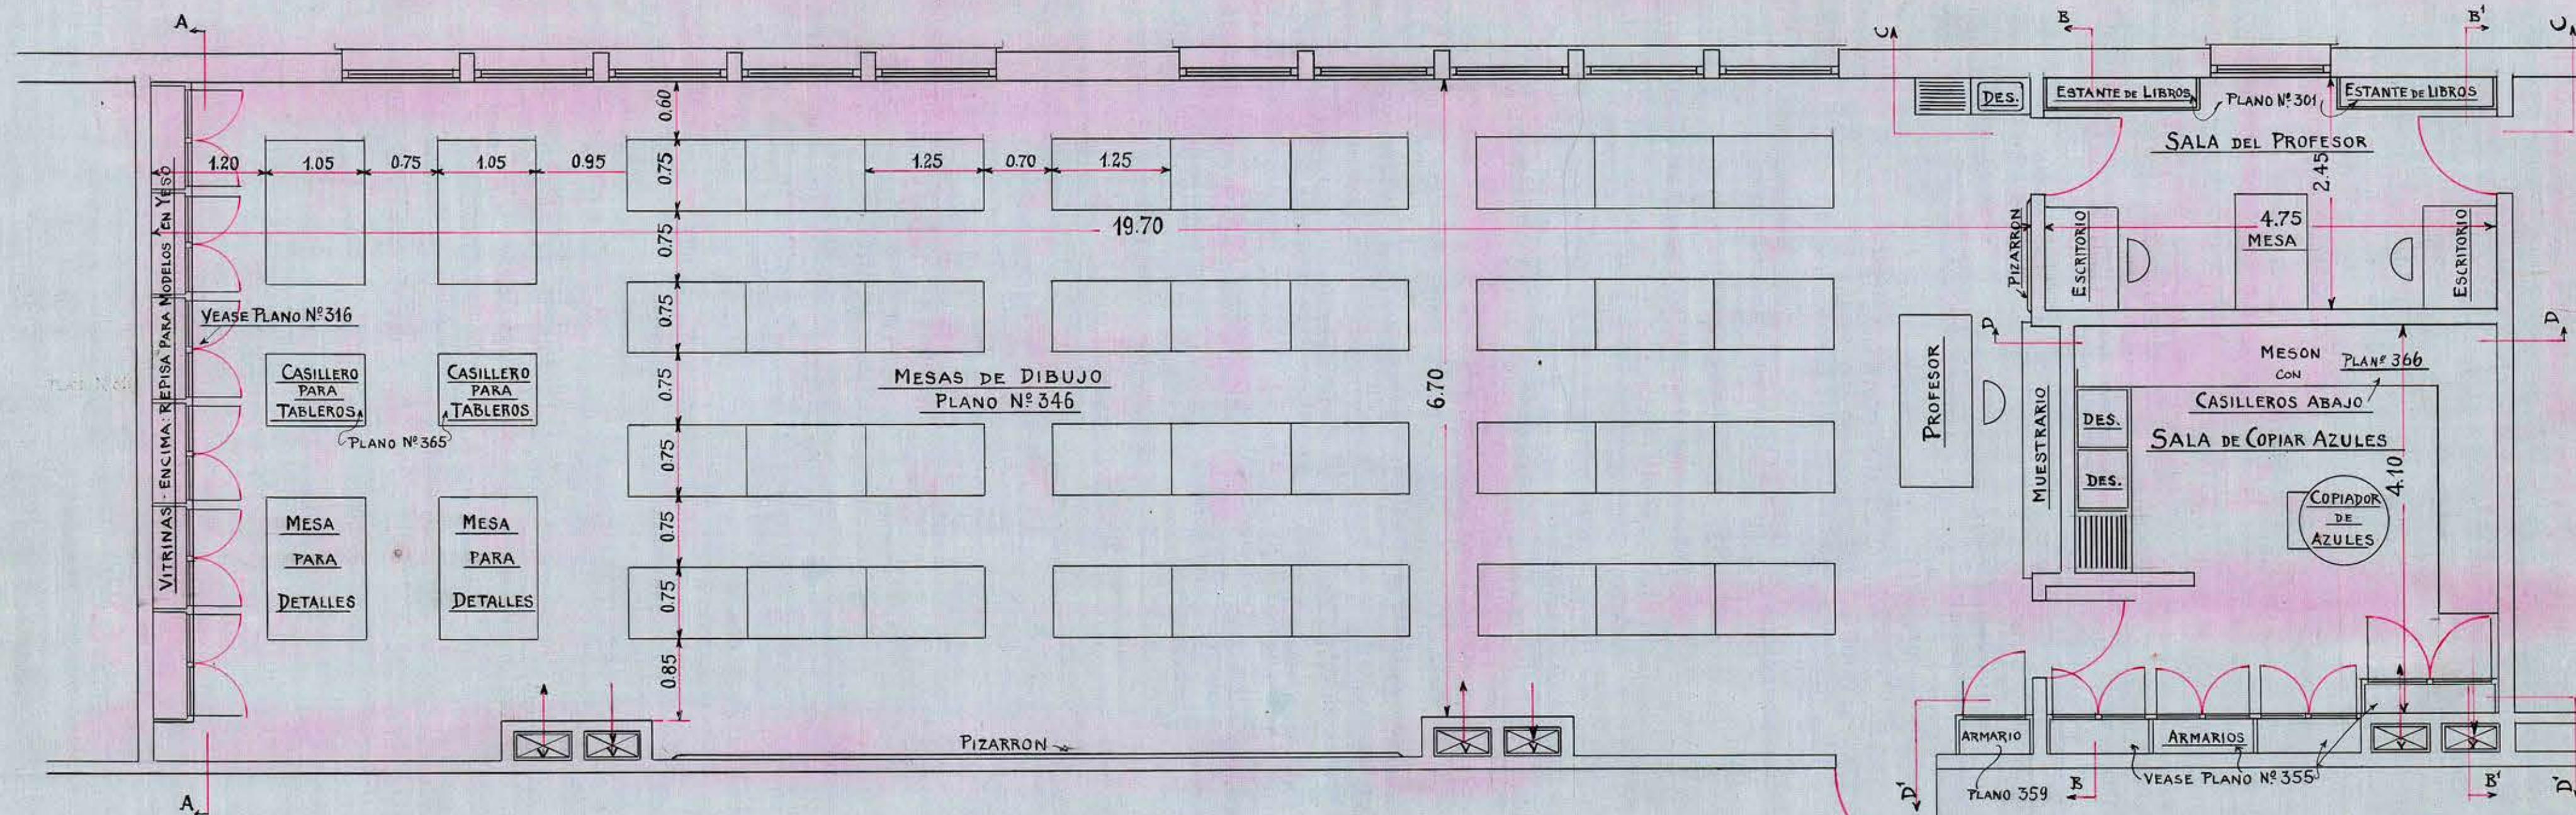

NOTA:
PARA ZONAS FRIAS

SALA DE DIBUJO STANDARD N° 207
36 ALUMNOS
ESCALA 0,02 = 1 MTRO.

THE FOUNDATION COMPANY	
SANTIAGO CHILE	
TRABAJO No. 5	LOCALIDAD
DIBUJADO POR O.H.	CORRECCIONES 14/VI/29
TRAZADO " O.H.	
REVISADO " J.B.F.	
APROBADO "	
APROBADO	No 207