


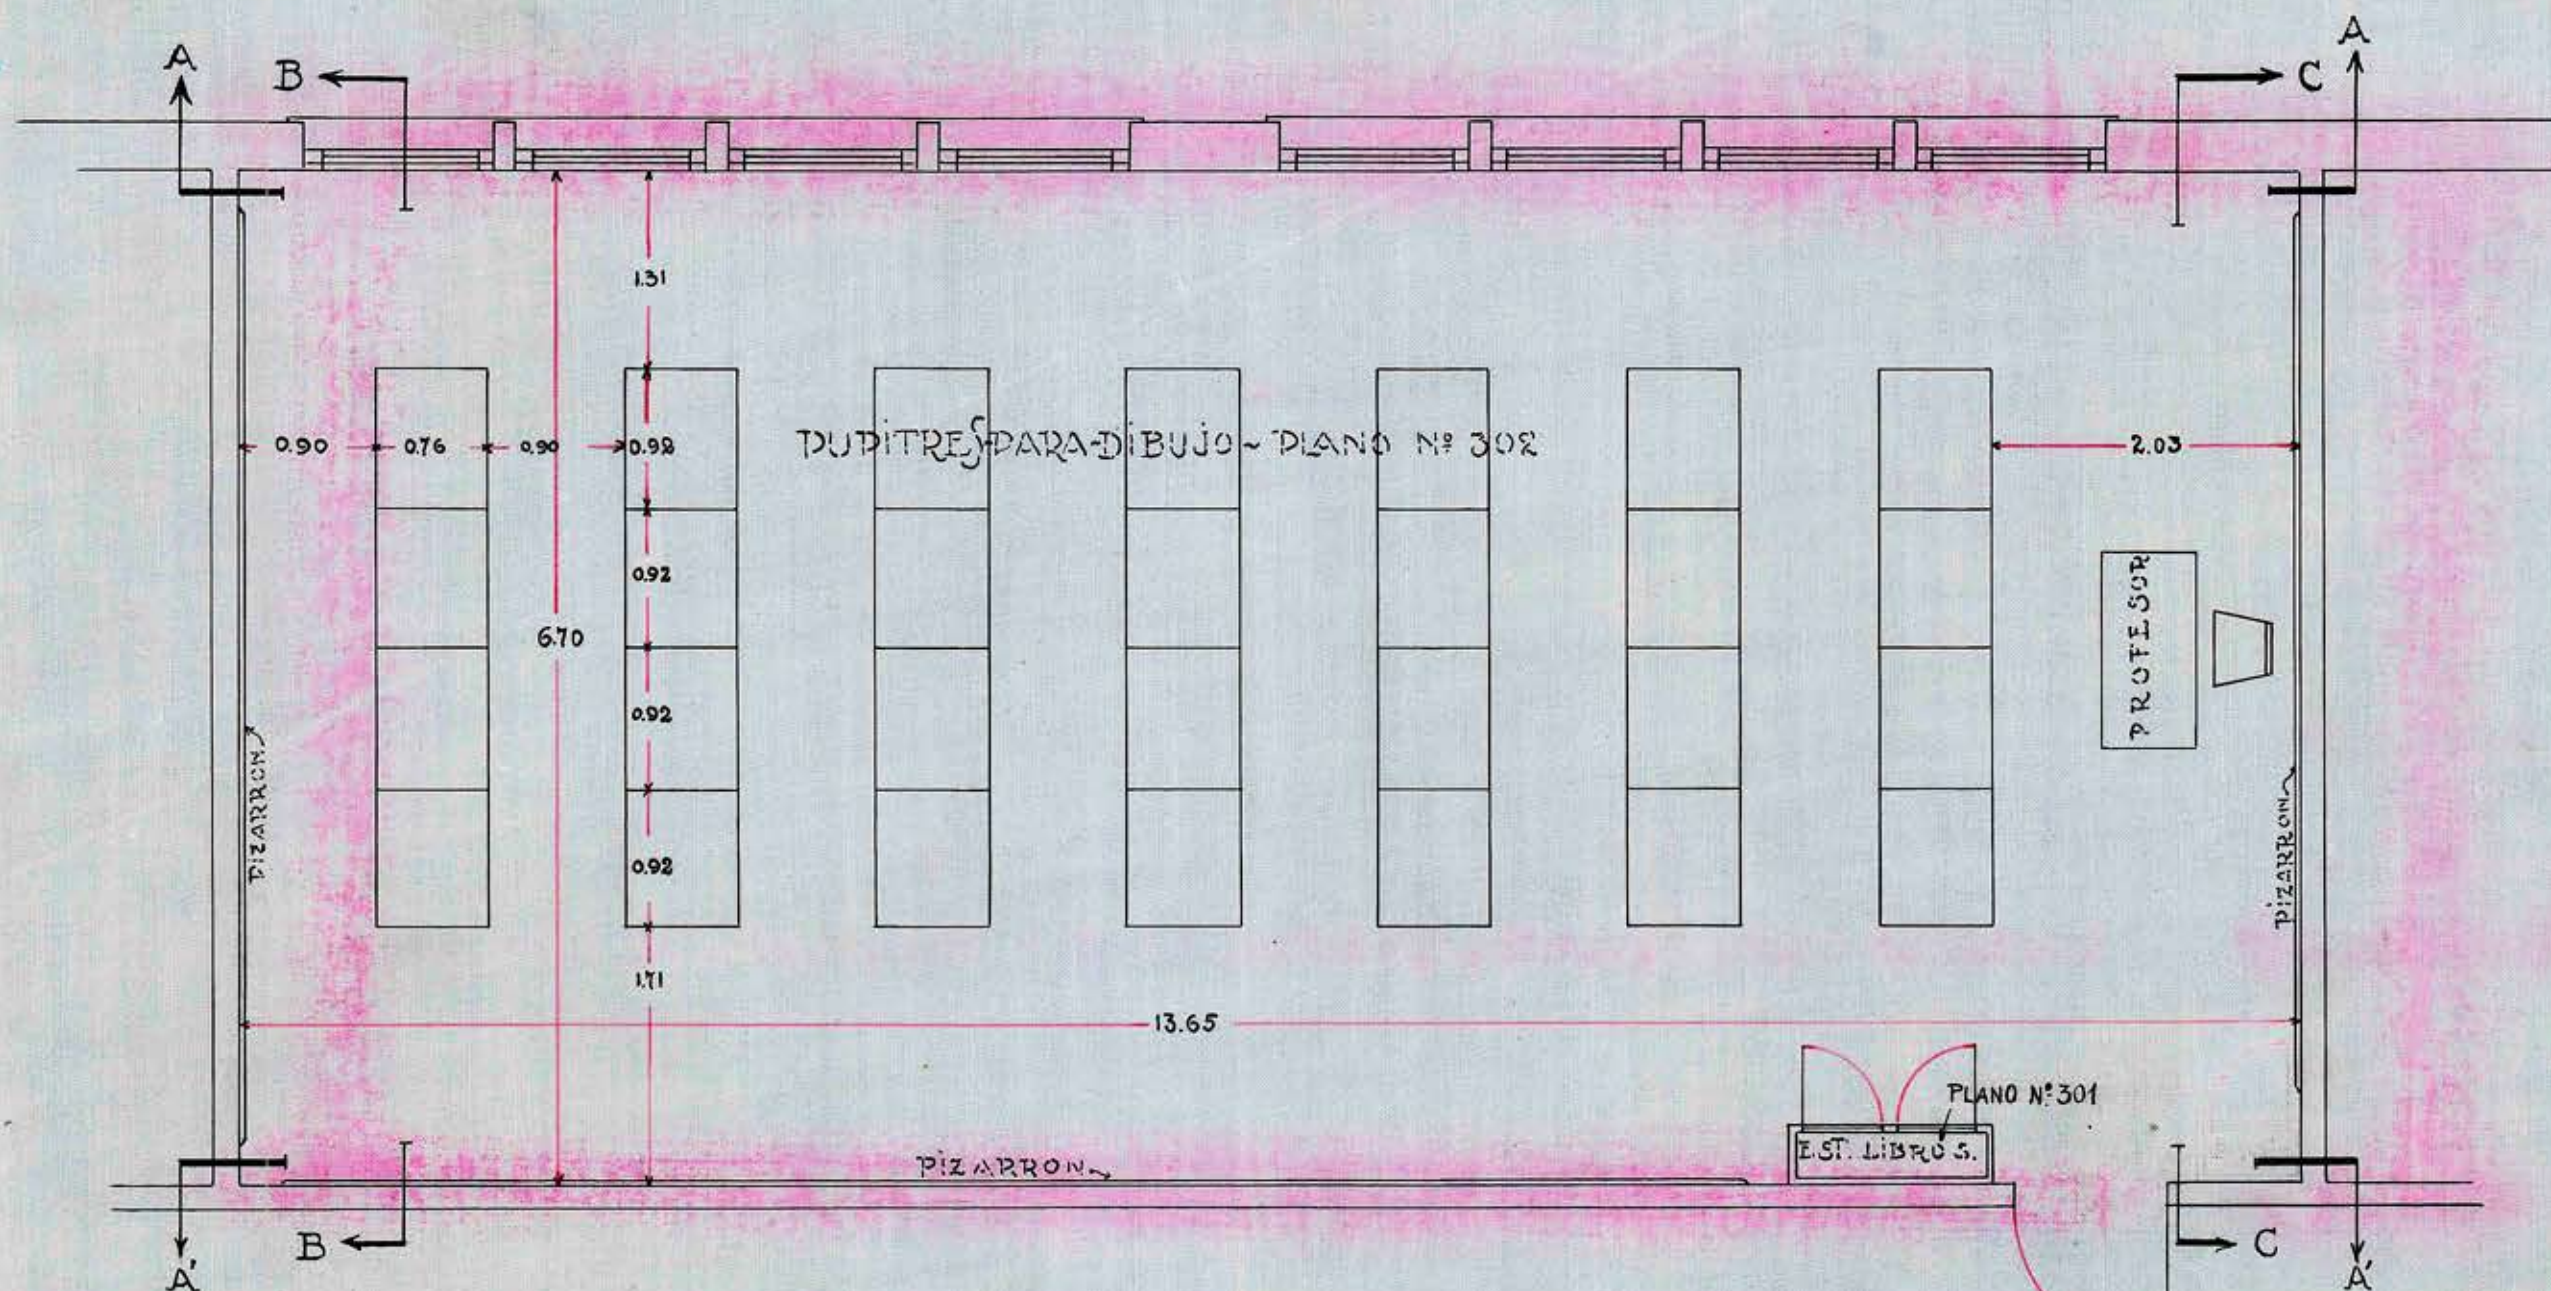

SALA DE DIBUJO GEOMÉTRICO STANDARD N° 206

28 ALUMNOS.

ESCALA 1:50.

NOTA: PARA ZONAS CALIDAS.

THE FOUNDATION COMPANY	
SANTIAGO - CHILE	
TRABAJO N°	S LOCALIDAD
DIBUJADO POR	R. E. W. CORRECCIONES 12-VI-1929
TRAZADO	R. E. W.
REVISADO	J. B. F.
APROBADO	
APROBADO	206-A