


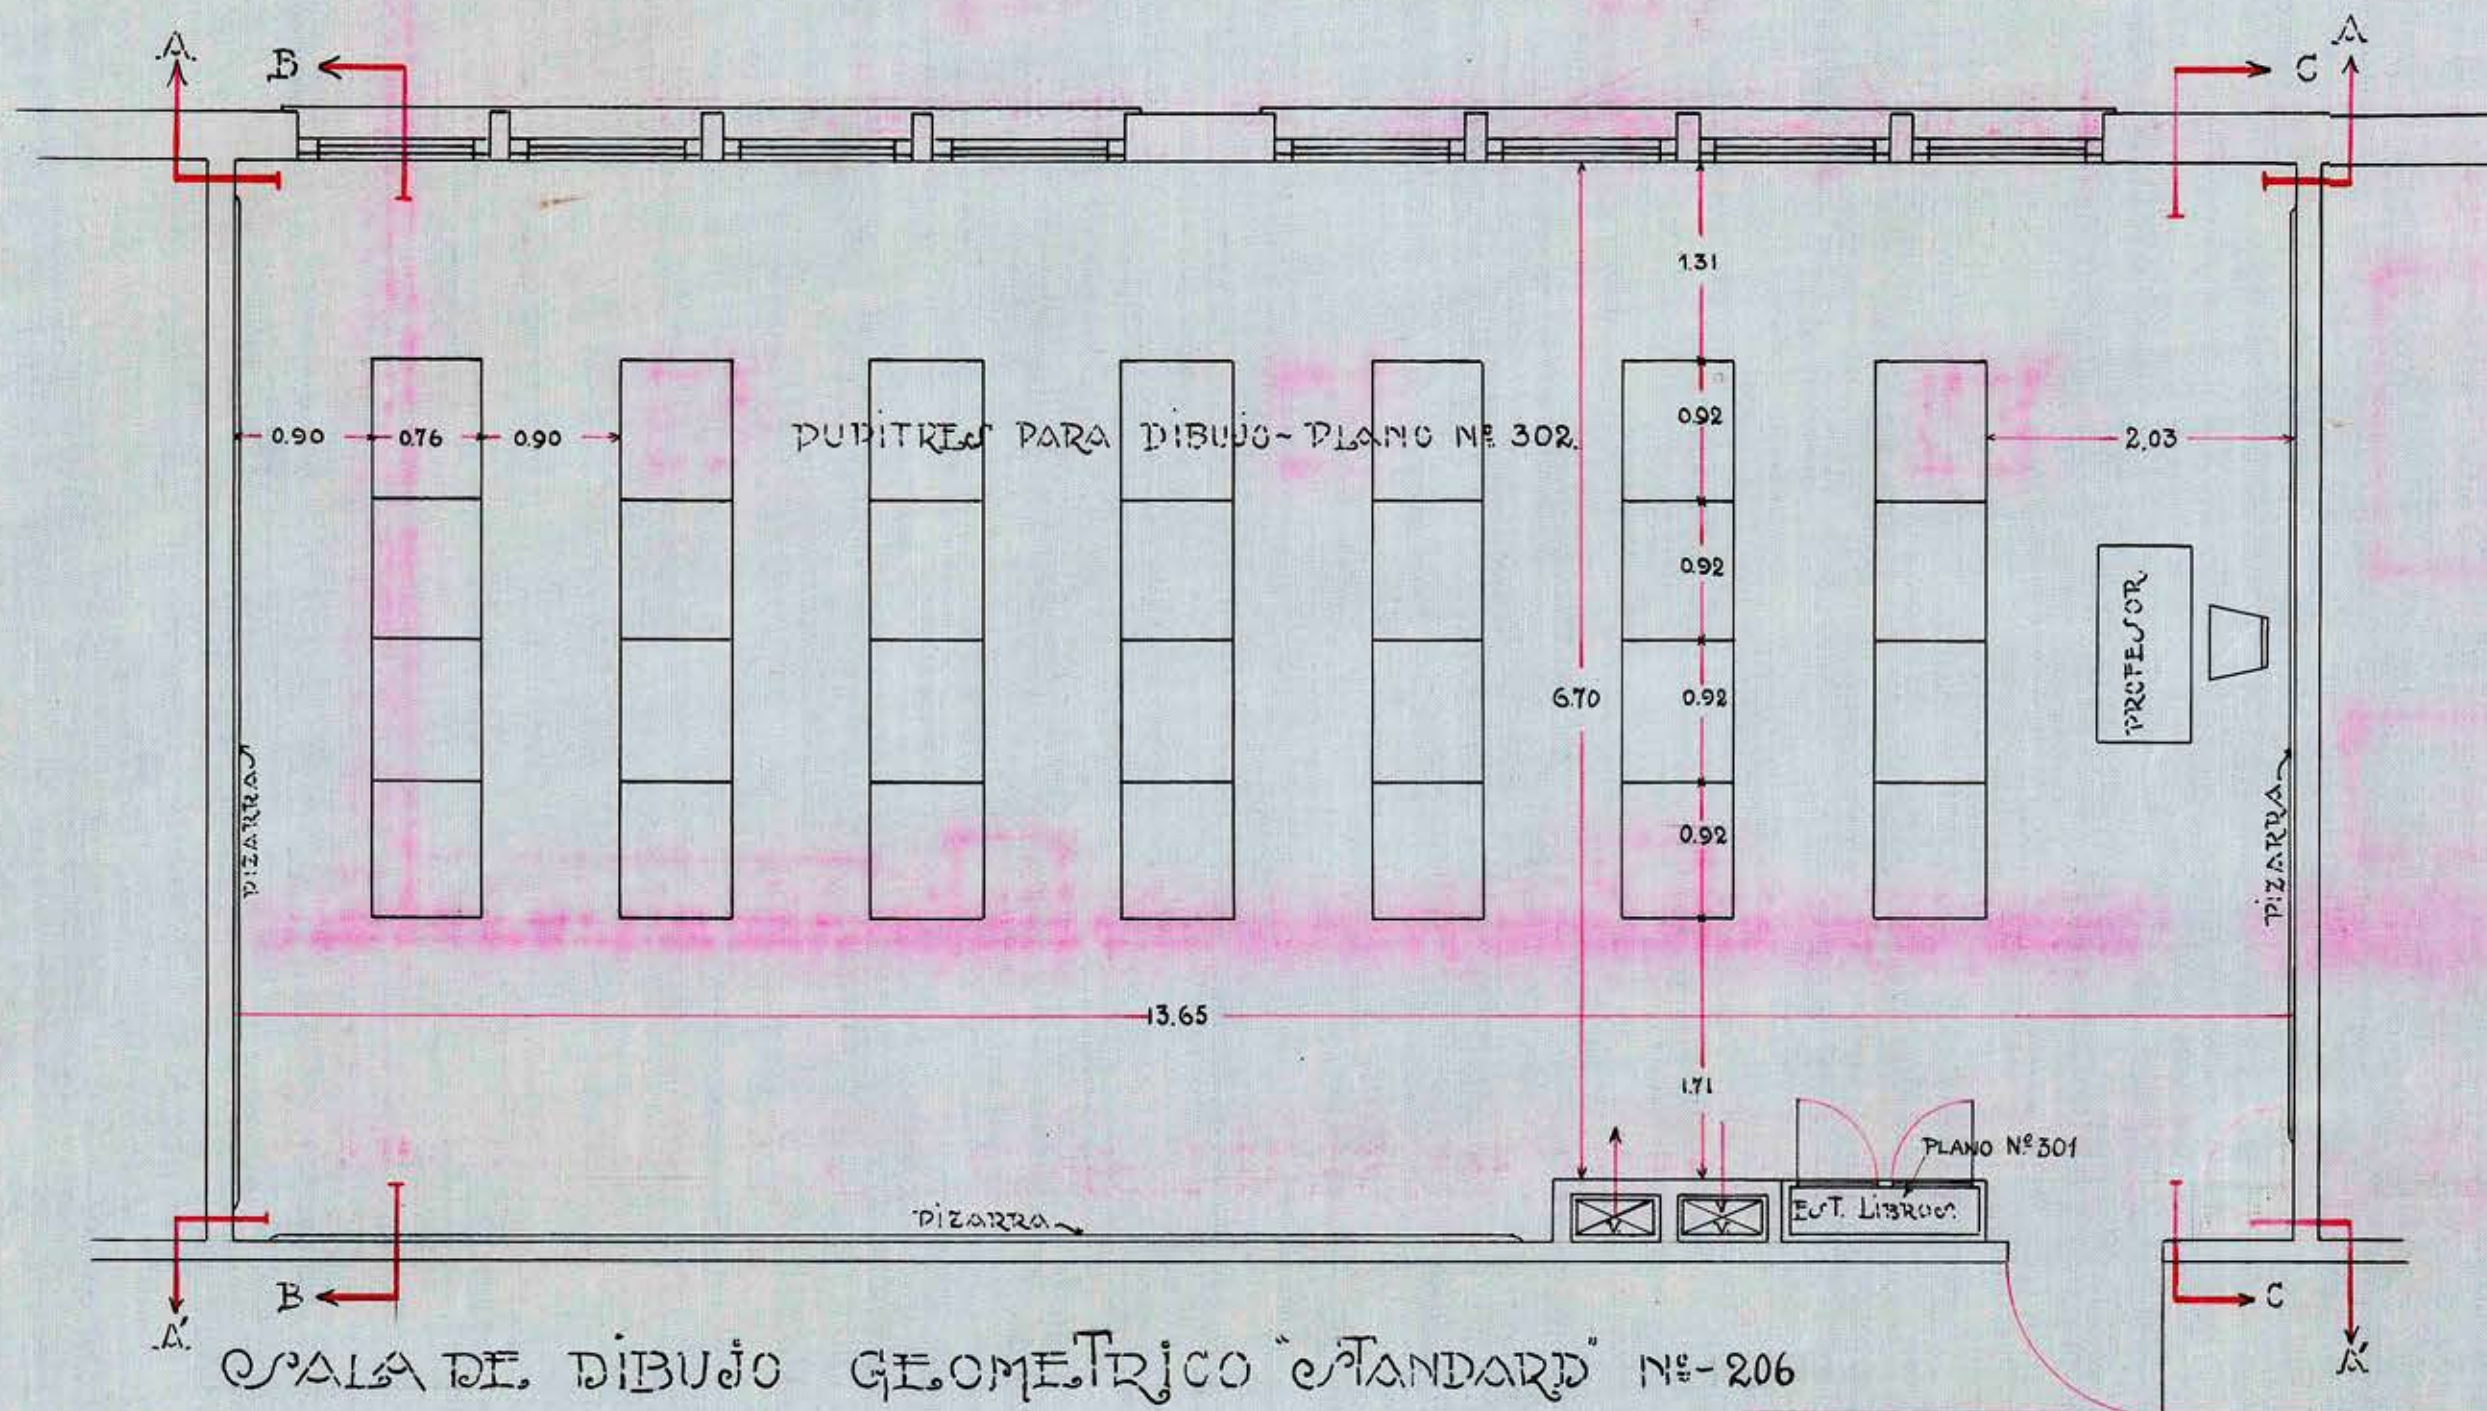

28 ALUMNOS.

Escala 1:50.

NOTA: PARA ZONAS FRIAS.-

THE FOUNDATION COMPANY	
SANTIAGO CHILE	
TRABAJO No. S.	LOCALIDAD
DIBUJADO POR R.E.W.	CORRECCIONES 12-VI-1929.
TRAZADO .. R.E.W.	
REVISADO .. J.B.F.	
APROBADO ..	
APROBADO	No-206