


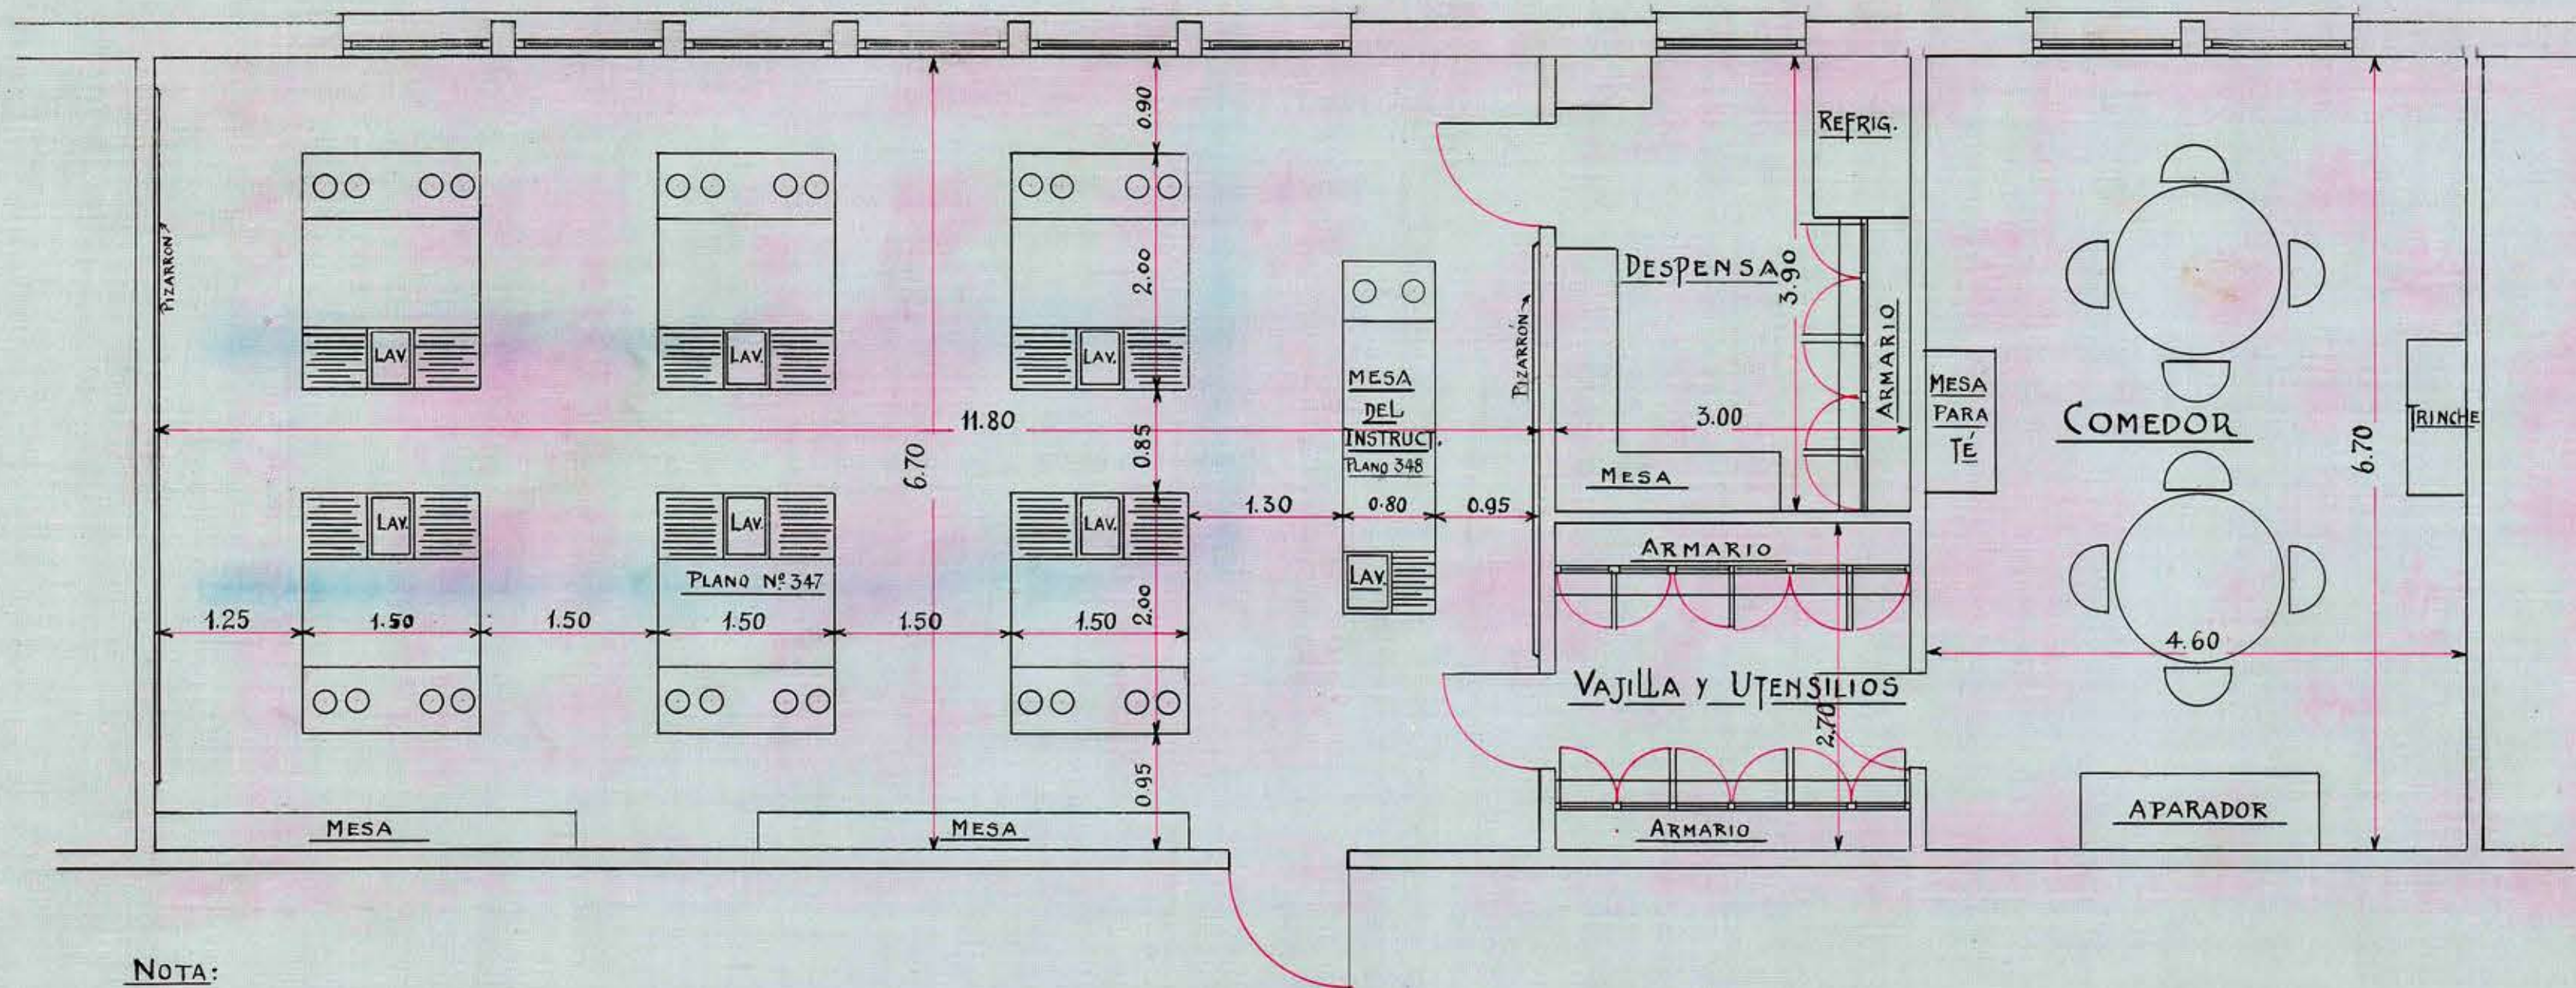

NOTA:

PARA ZONAS CALIDAS.-

CLASE ELEMENTAL DE COCINA N° 219 PARA 24 ALUMNOS

ESCALA 1:50

THE FOUNDATION COMPANY	
SANTIAGO CHILE	
TRABAJO NO. 5	LOCALIDAD
DIBUJADO POR O.H.	CORRECCIONES 17/VI/29
TRAZADO " O.H.	
REVISADO " J.B.F.	
APROBADO	
No 219-A	