


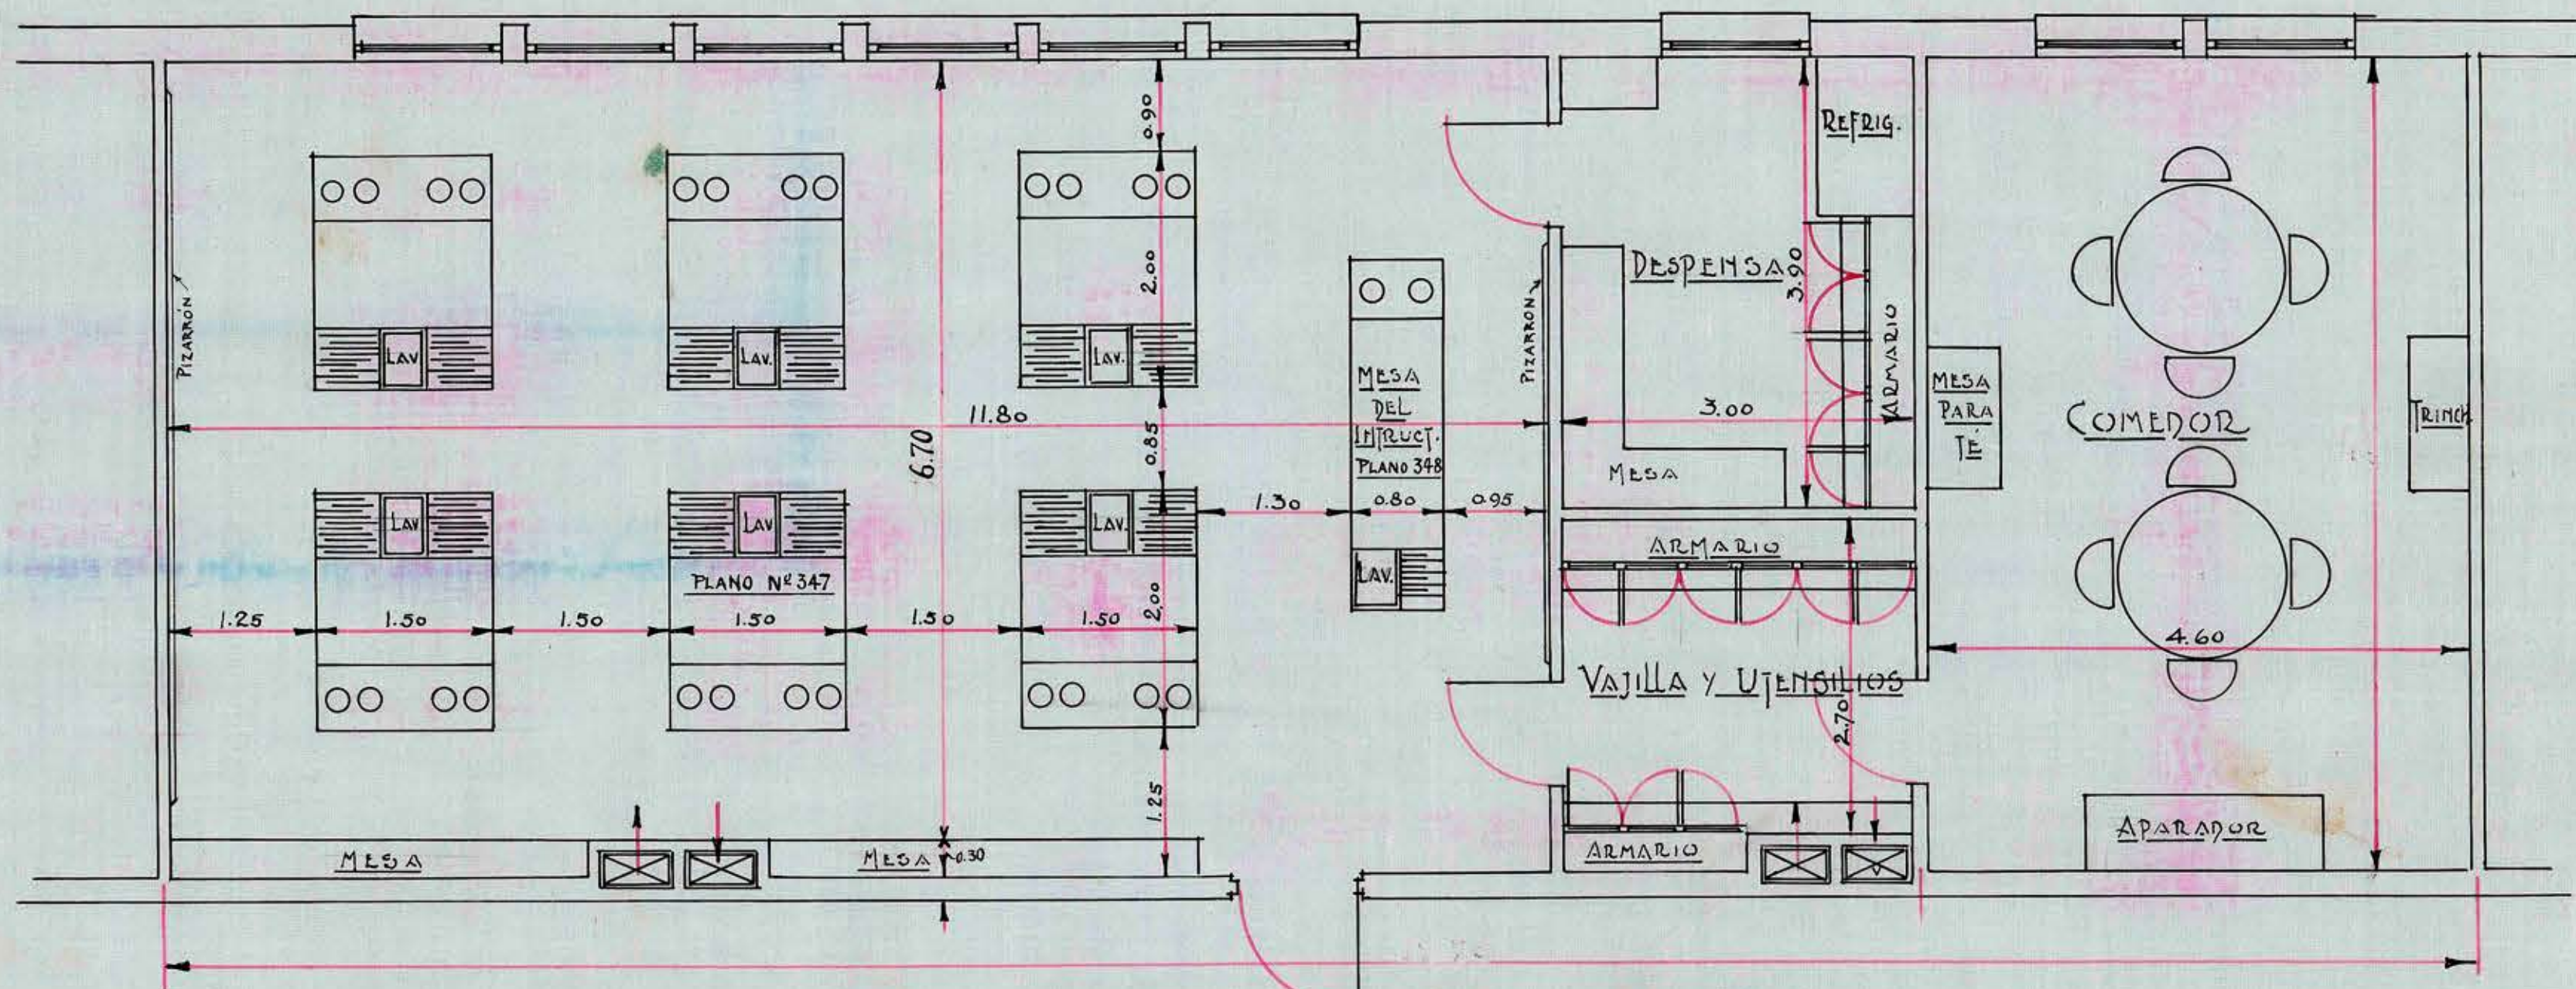

NOTA:
PARA ZONAS FRIAS.

CLASE ELEMENTAL DE COCINA N° 219
PARA 24 ALUMNOS
ESCALA 1:50

THE FOLIO COMPANY	
TRABAJO NO. 1000000	
DISEÑADO POR	RAH
TRAZADO	A.V.A.
REVISADO	J.B.F.
APROBADO	
APROBADO	No. 219