




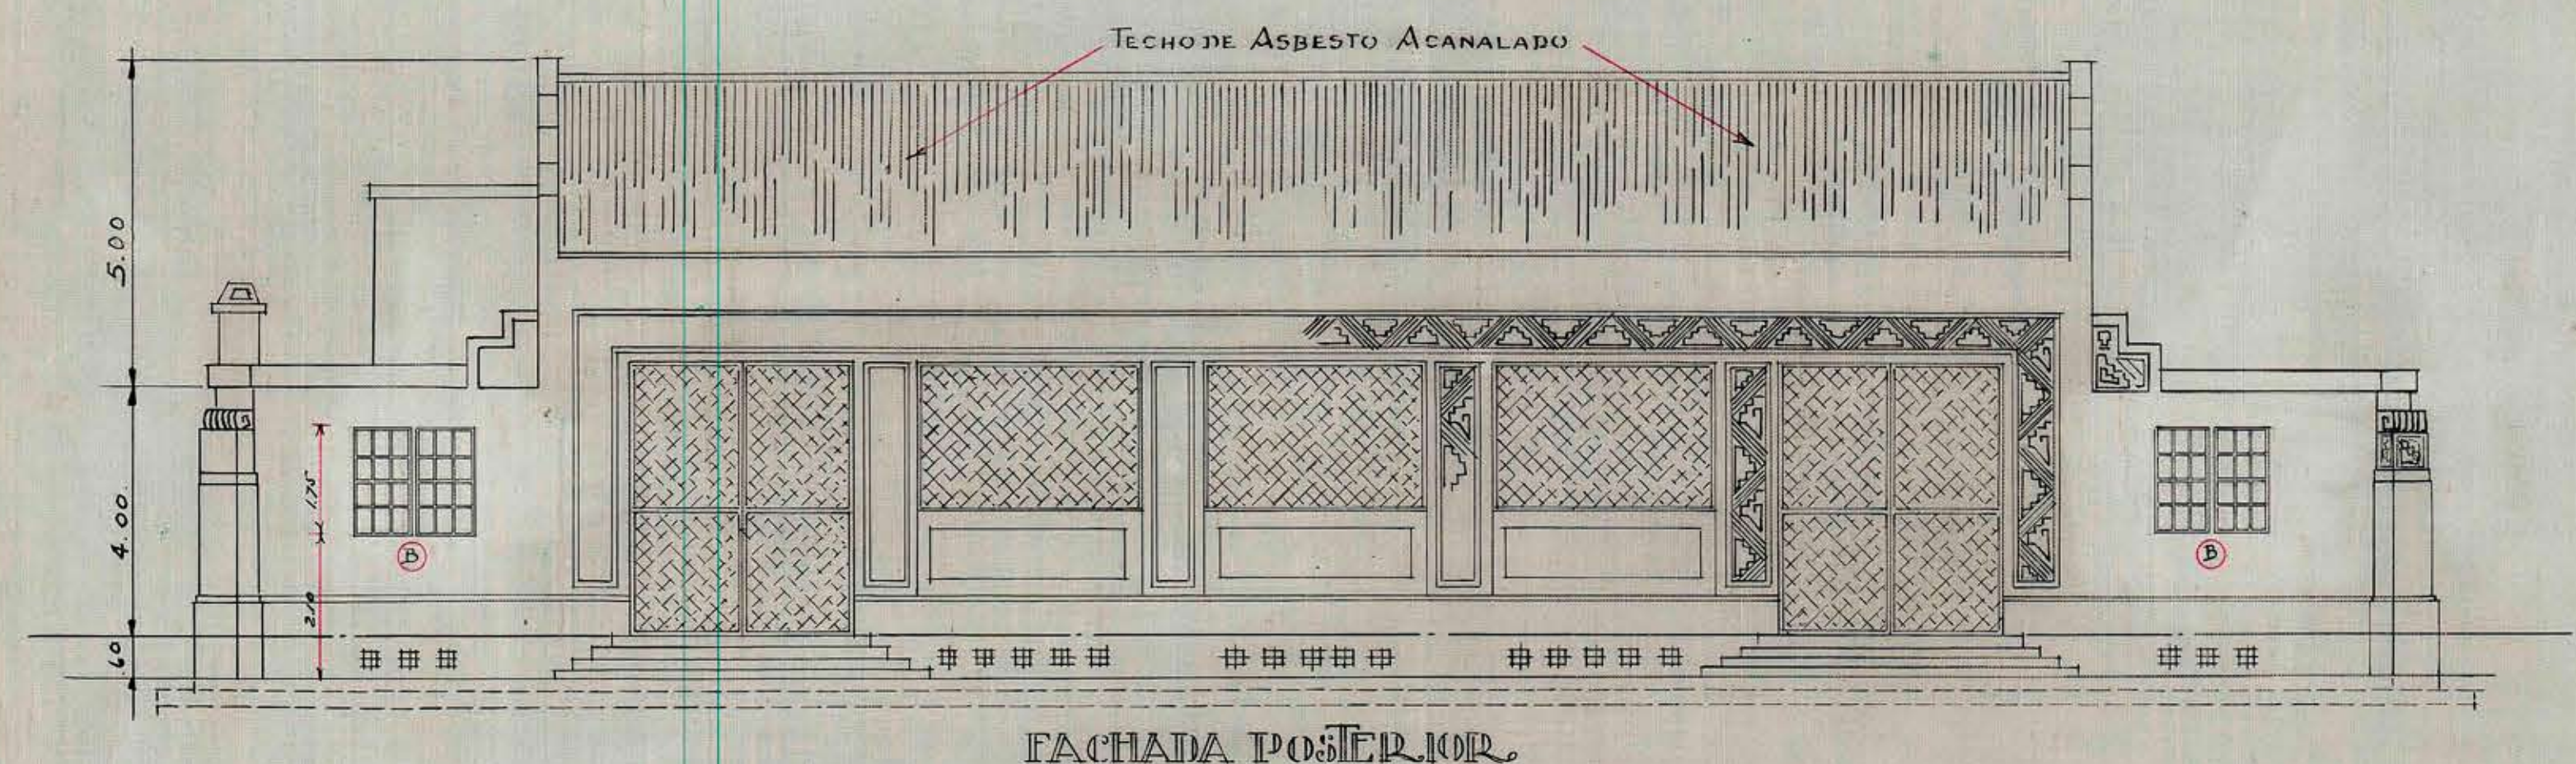


FACHADA POSTERIOR

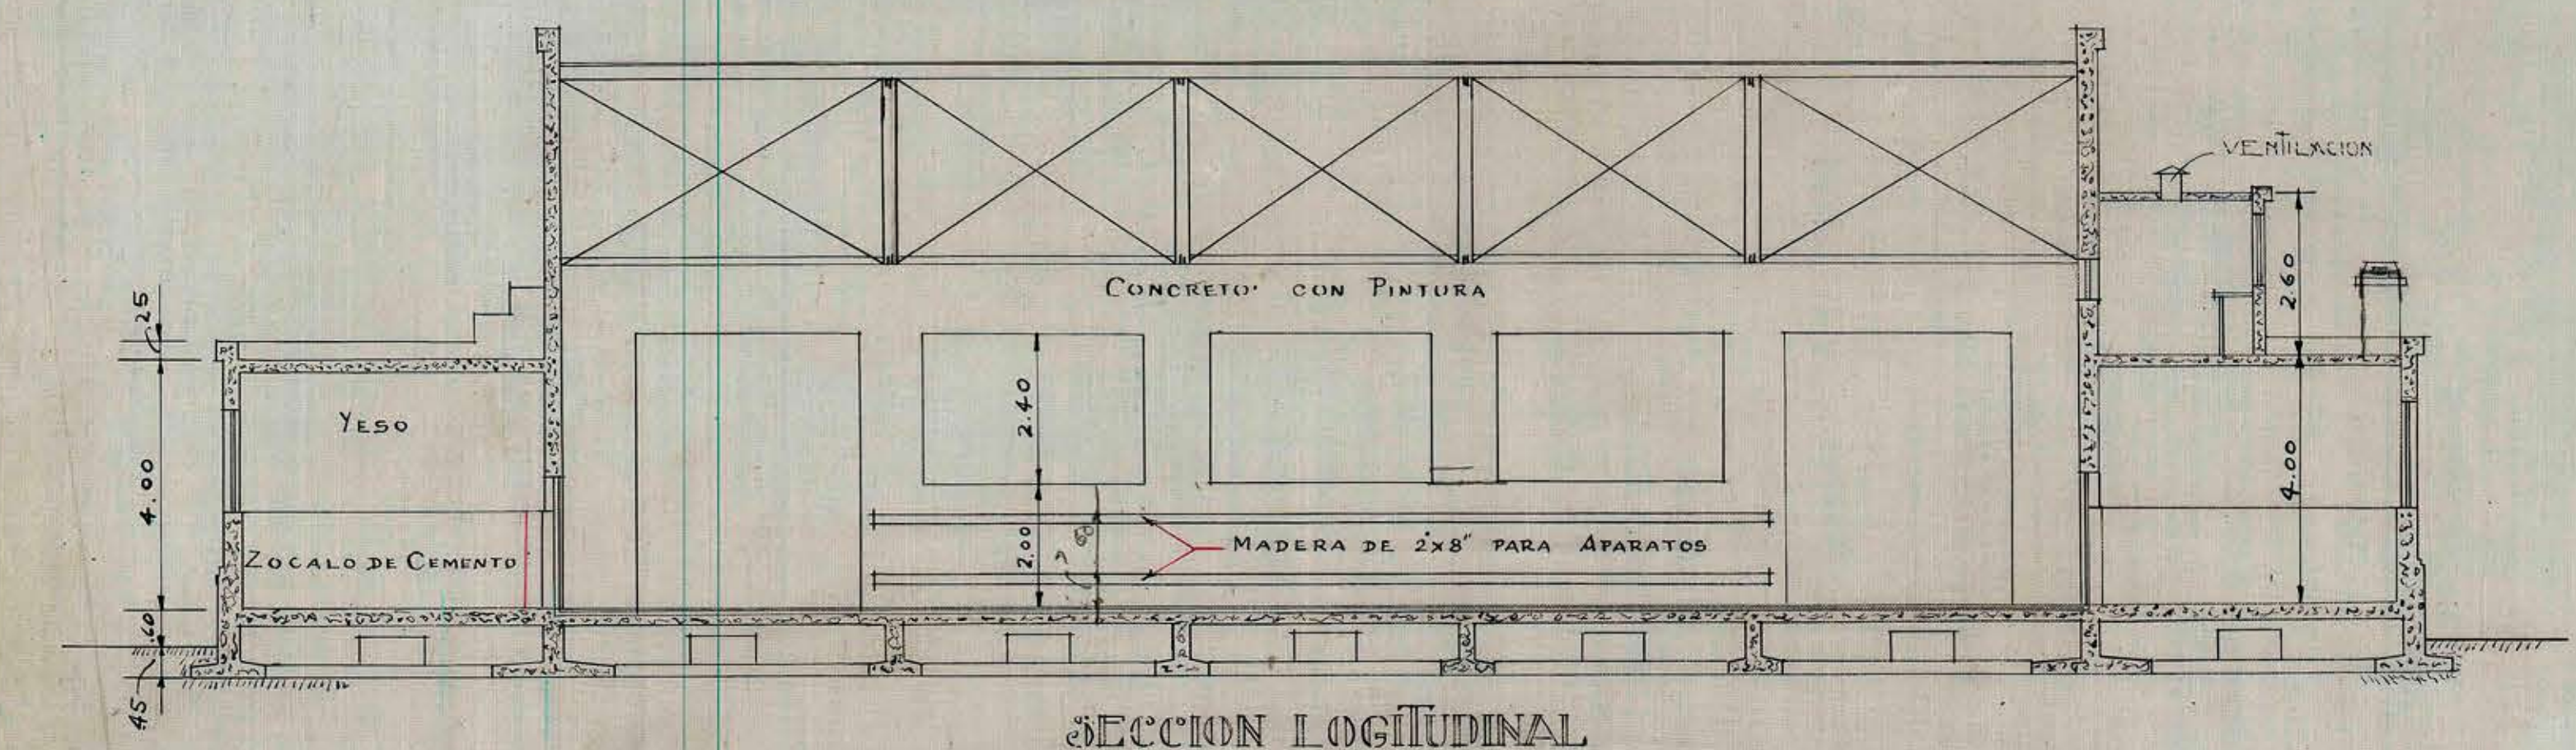


SECCION LONGITUDINAL

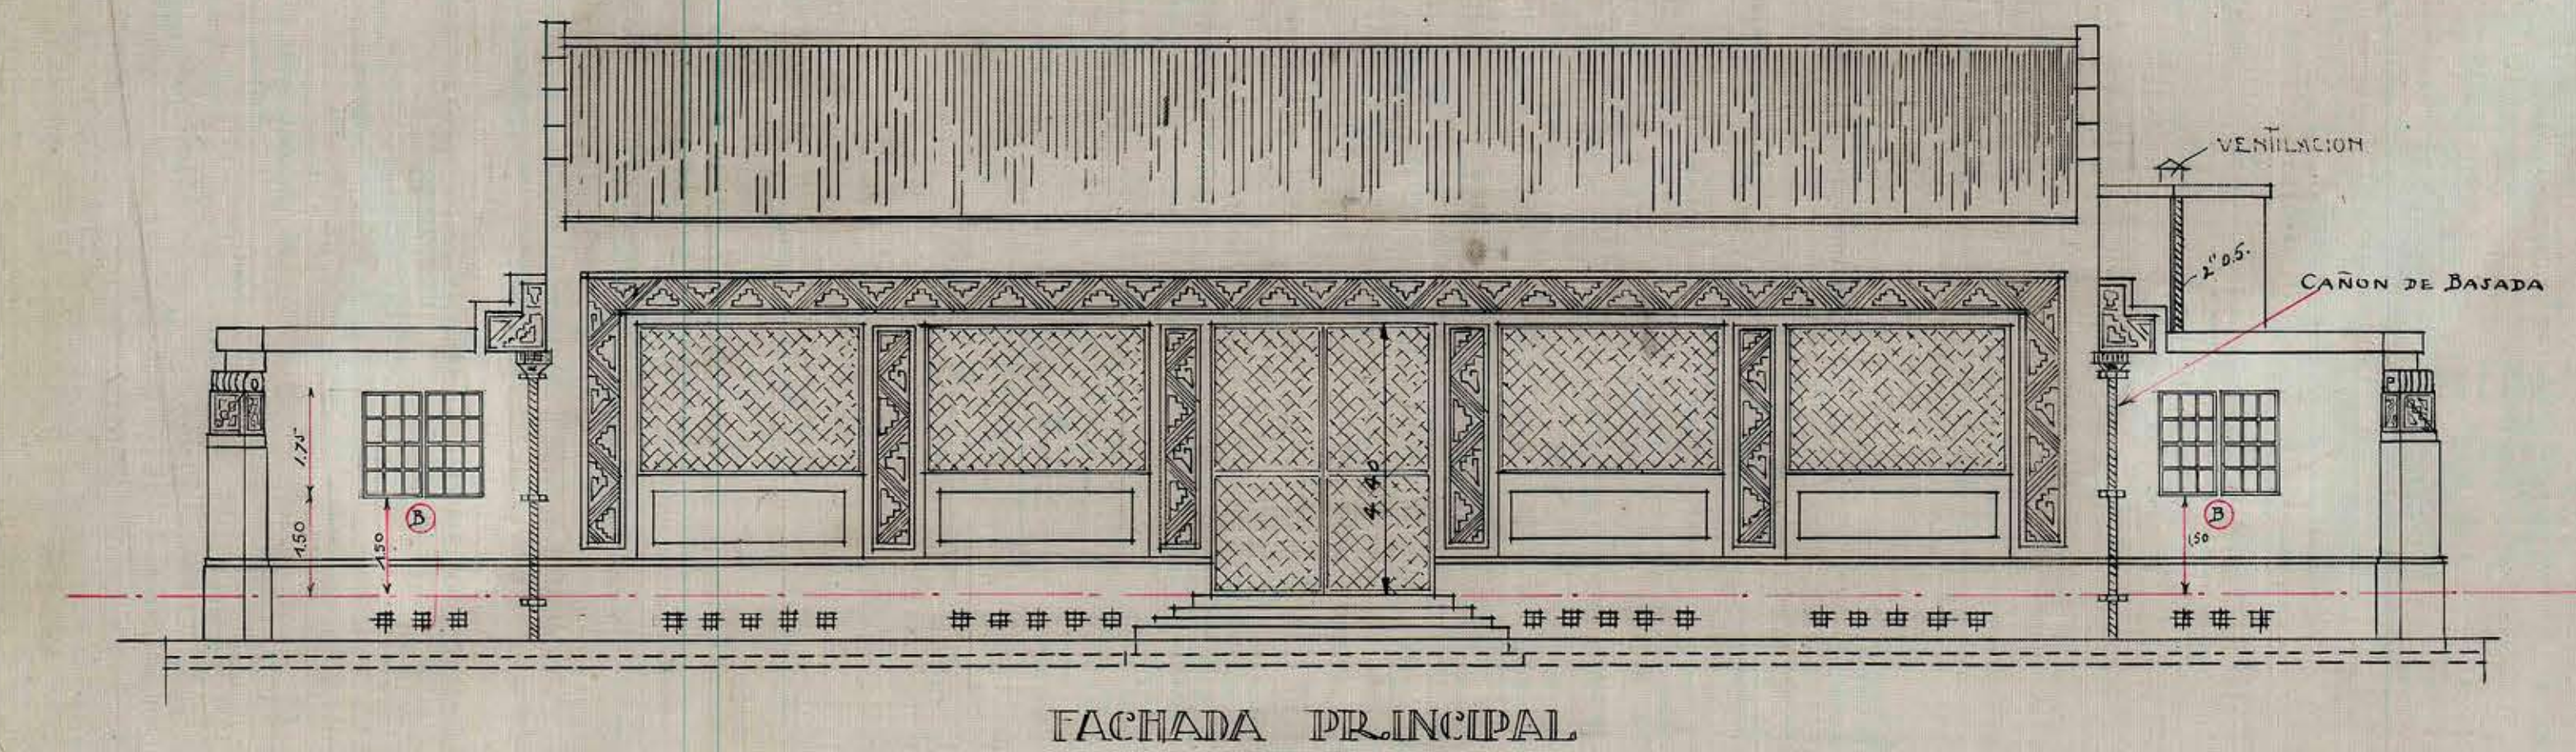


FACHADA PRINCIPAL

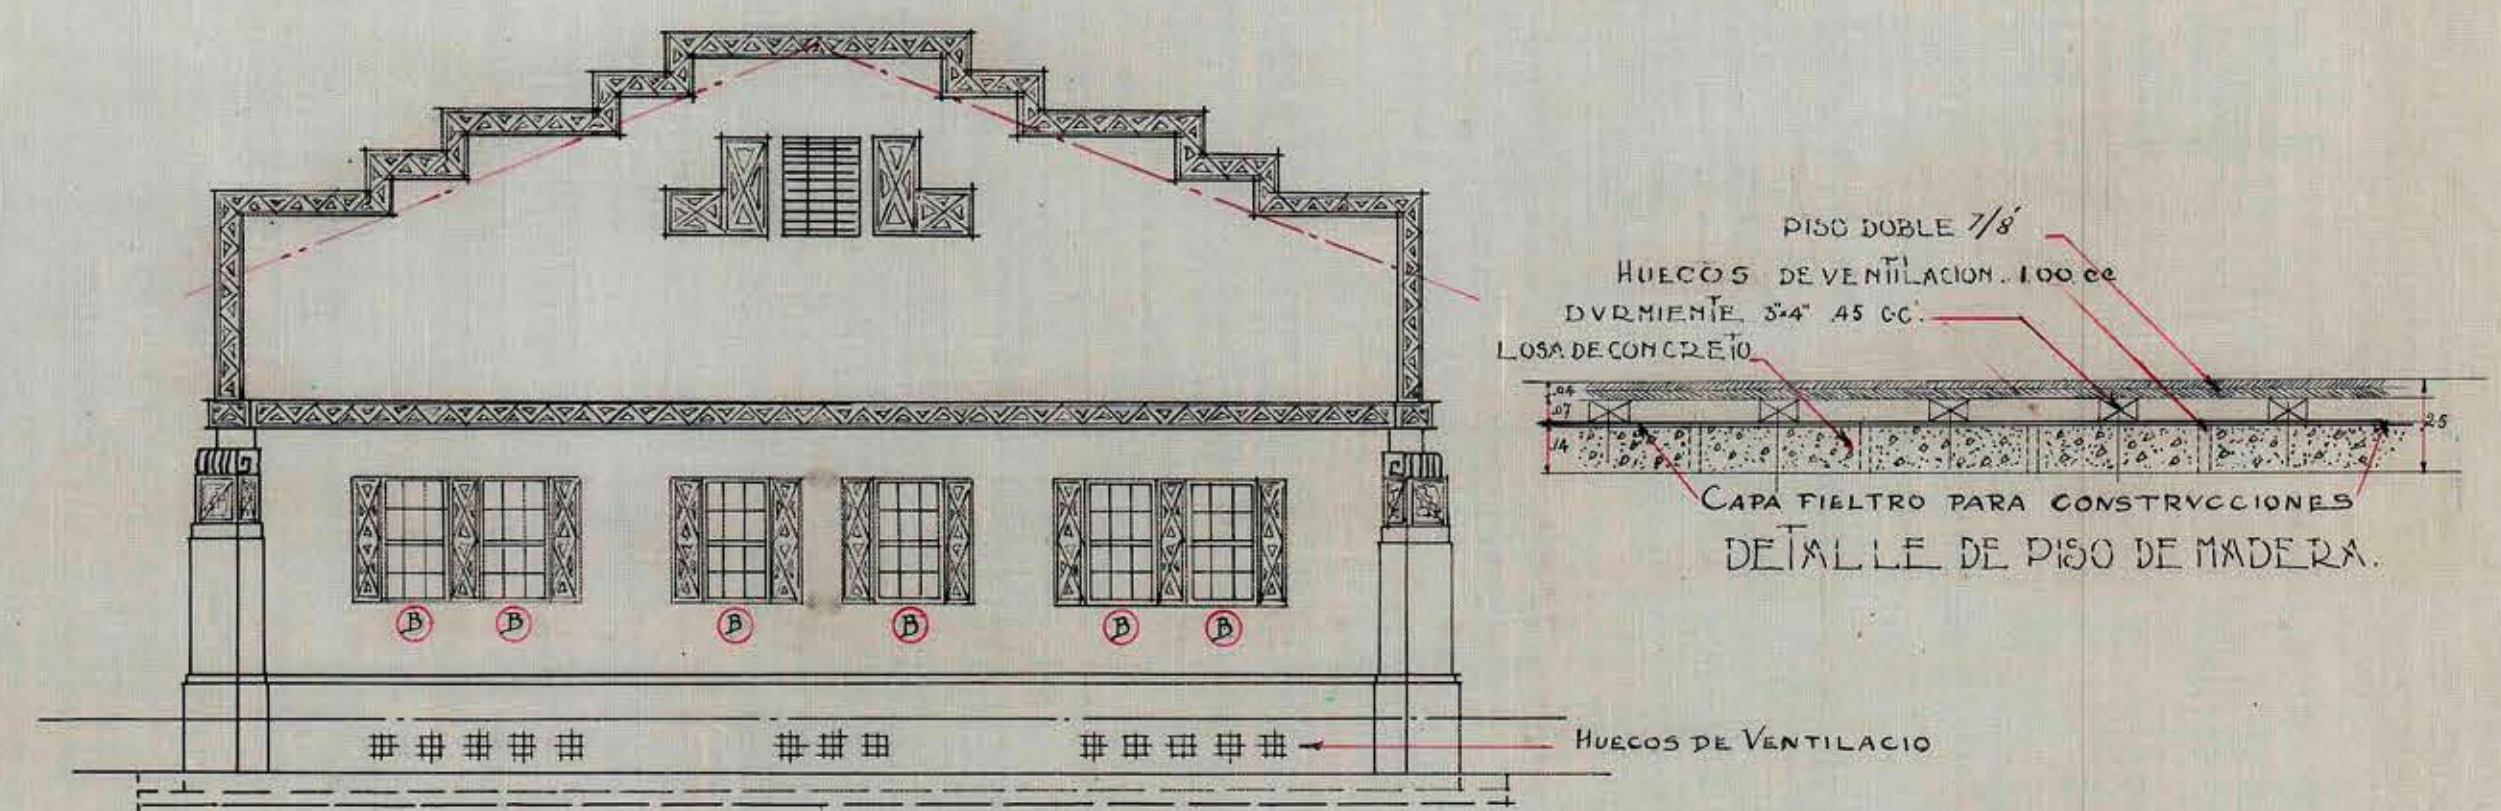


FACHADA LATERAL B

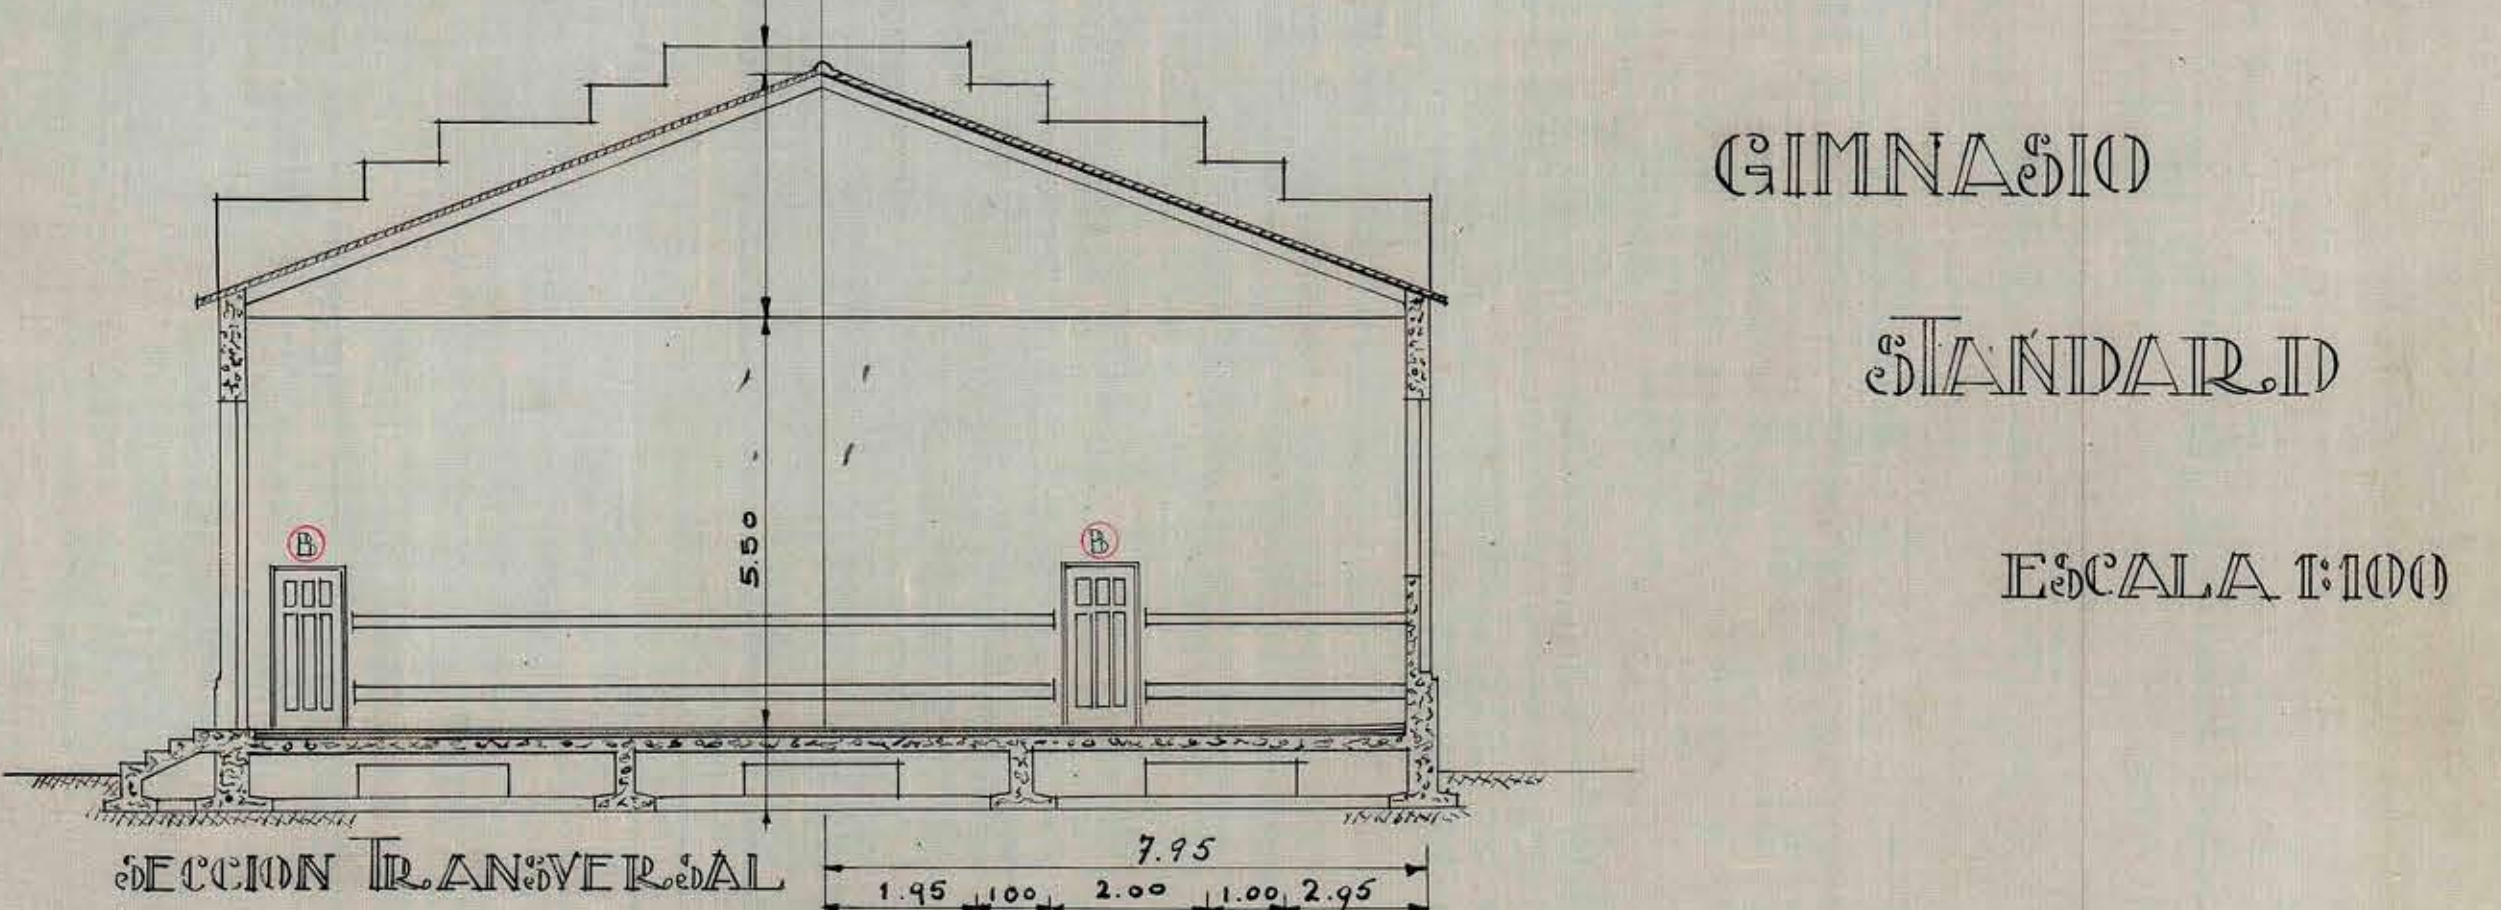

SECCION TRANSVERSAL

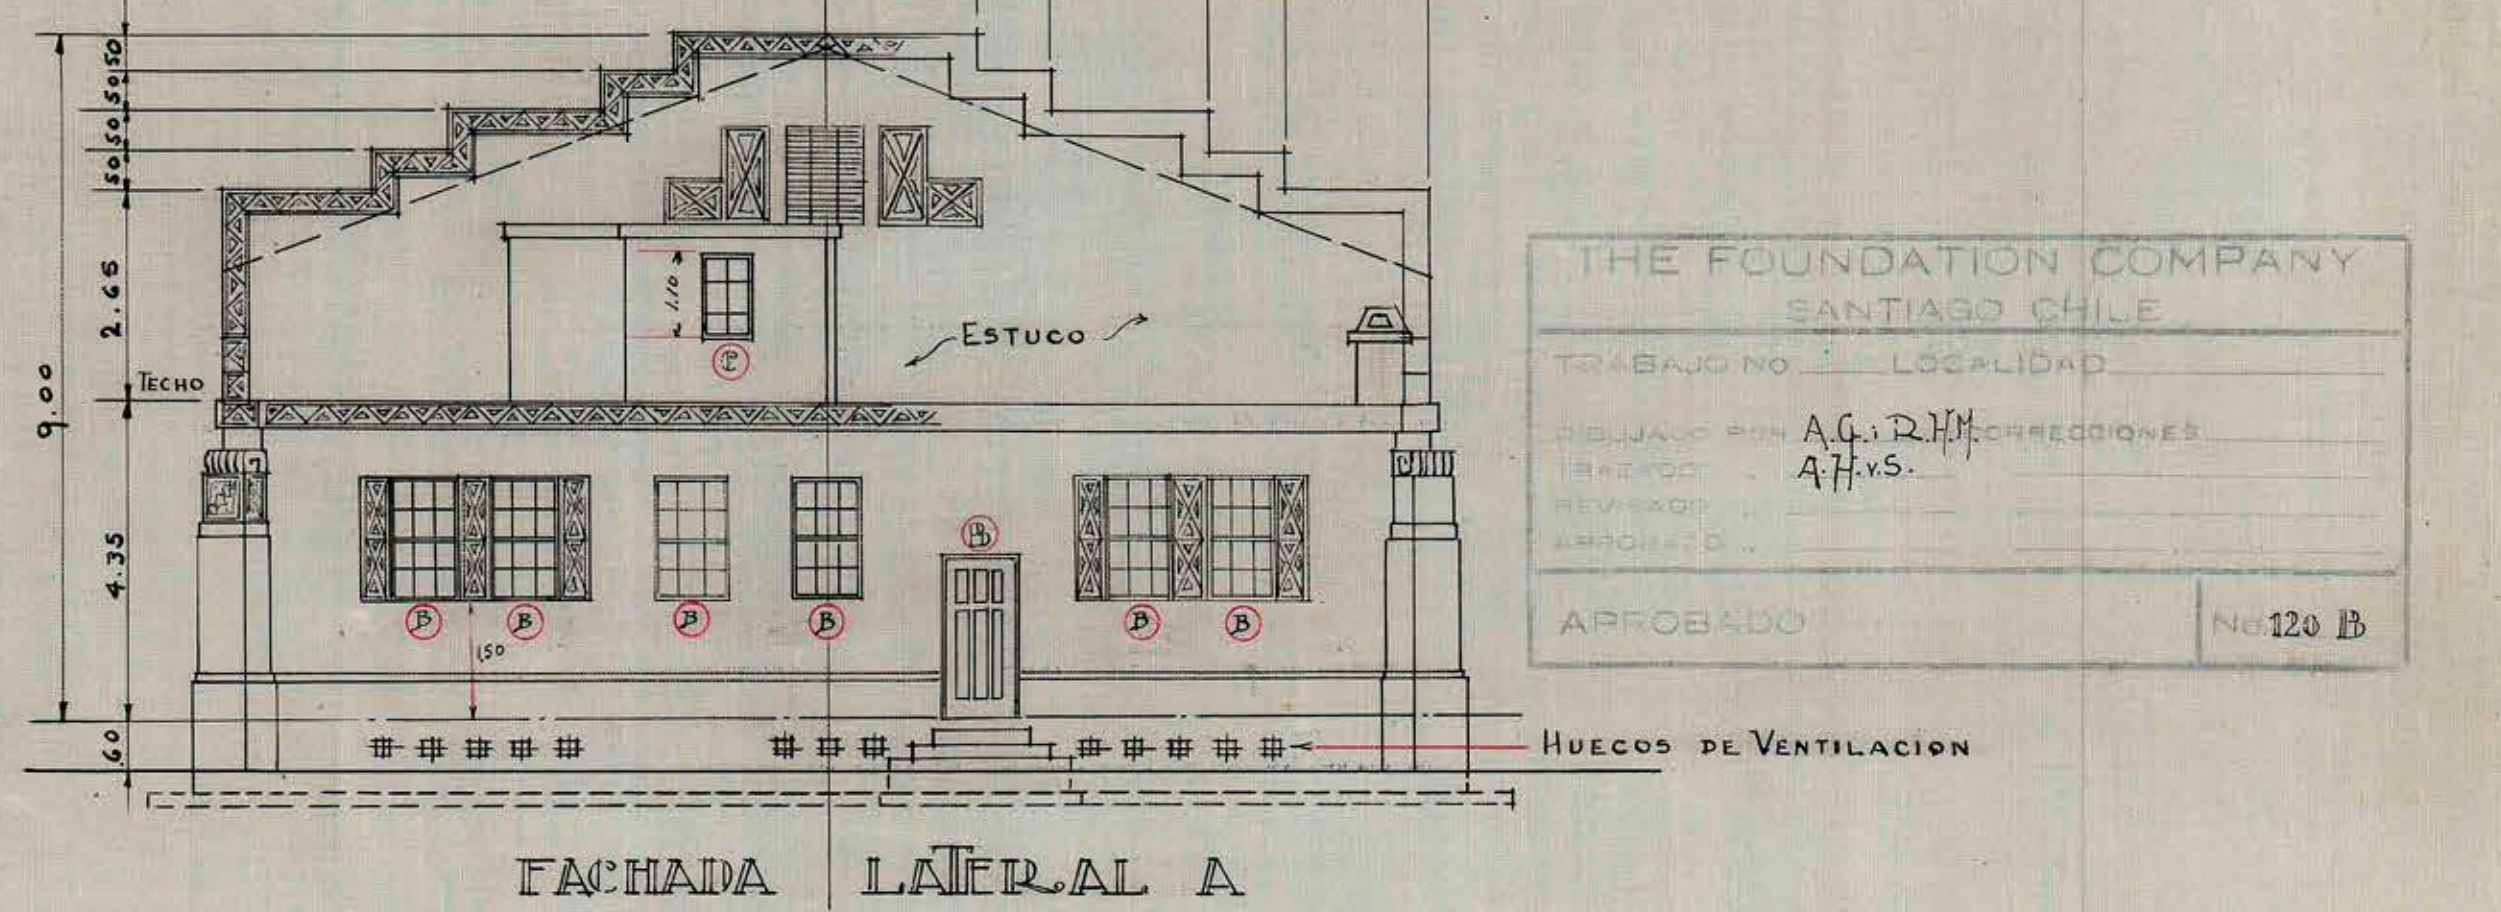

FACHADA LATERAL A

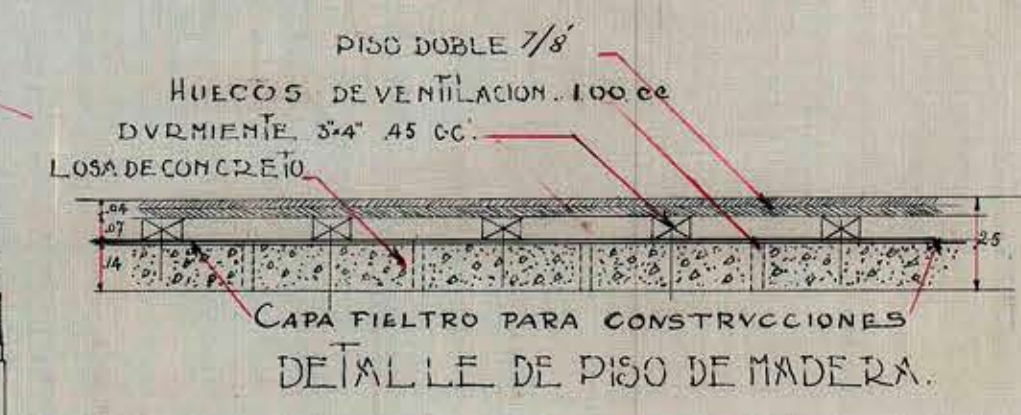

GIMNASIO
STANDARD
ESCALA 1:100

THE FOUNDATION COMPANY	
SANTIAGO CHILE	
TRABAJO NO.	LOCALIDAD
REVISADO POR	AG. D. M.
REVISADO	A. H. V. S.
APROBADO	
No. 120 B	