



ELEVACION POSTERIOR 3 C

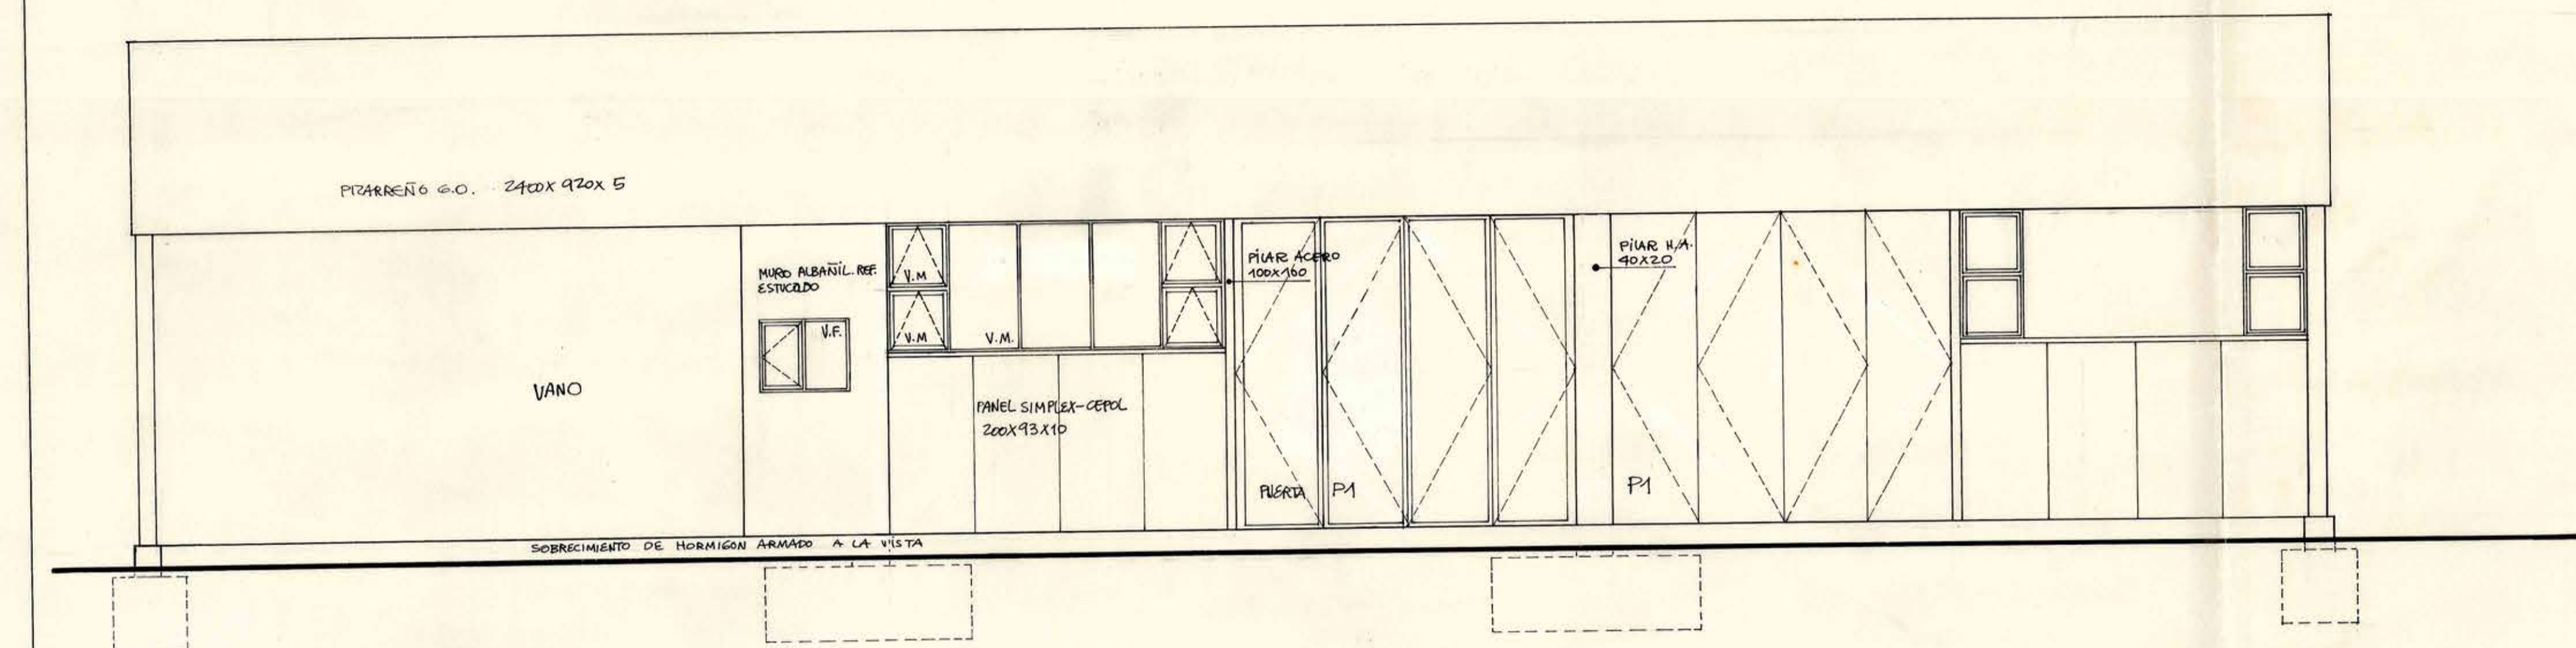

ELEVACION FRONTAL CONJUNTO ARTESANAL (TIPO 1)

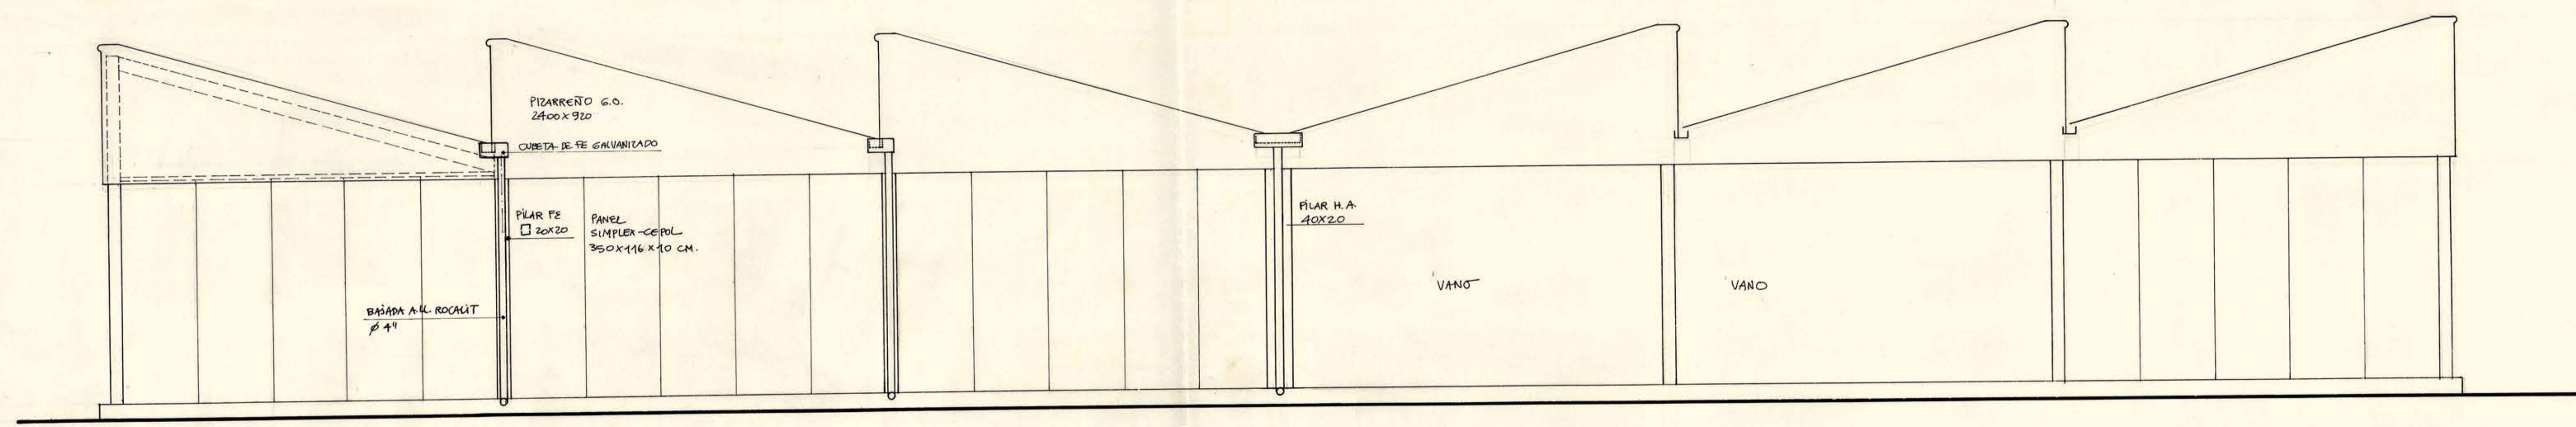

ELEVACION LATERAL TIPO 1



MOPPT DIRECCION GENERAL DE OBRAS PUBLICAS		DIRECCION DE ARQUITECTURA	
OBRA PARQUE INDUSTRIAL PEQUEÑA INDUSTRIA Y ARTESANIA			
UBICACION CONCEPCION.			
PLANO	ELEVACIONES 1:50 3C-1	SUPERFICIE	P.N.
		ESCALA 1:50	12
ARQUITECTO	ANTONIO ZELADA ESPINOSA		
PROYECTISTA	A. Z. E. <i>antonio</i>		
Vº BP ARQTO. JEFE	RODOLFO CRISTÓBAL AGUILERA		
DEPTO. PROYECTOS	DIRECCION DE ARQUITECTURA		
CONTRATISTA		FECHA DEL CONTRATO	FECHA MAYO 1972
		Nº DEL CONTRATO	

*En mano
Manita*

222fd