



Escuela Sup. de Niñas - Talca
Juan Luis Sanguinetti

DIRECCION DE OBRAS
 PÚBLICAS
 INSPECCION DE ARQUITECTURA

ESCUELA DE TALCA
 PUERTAS Y REJAS DEL SUBTERRANEO
 Esc=10/100

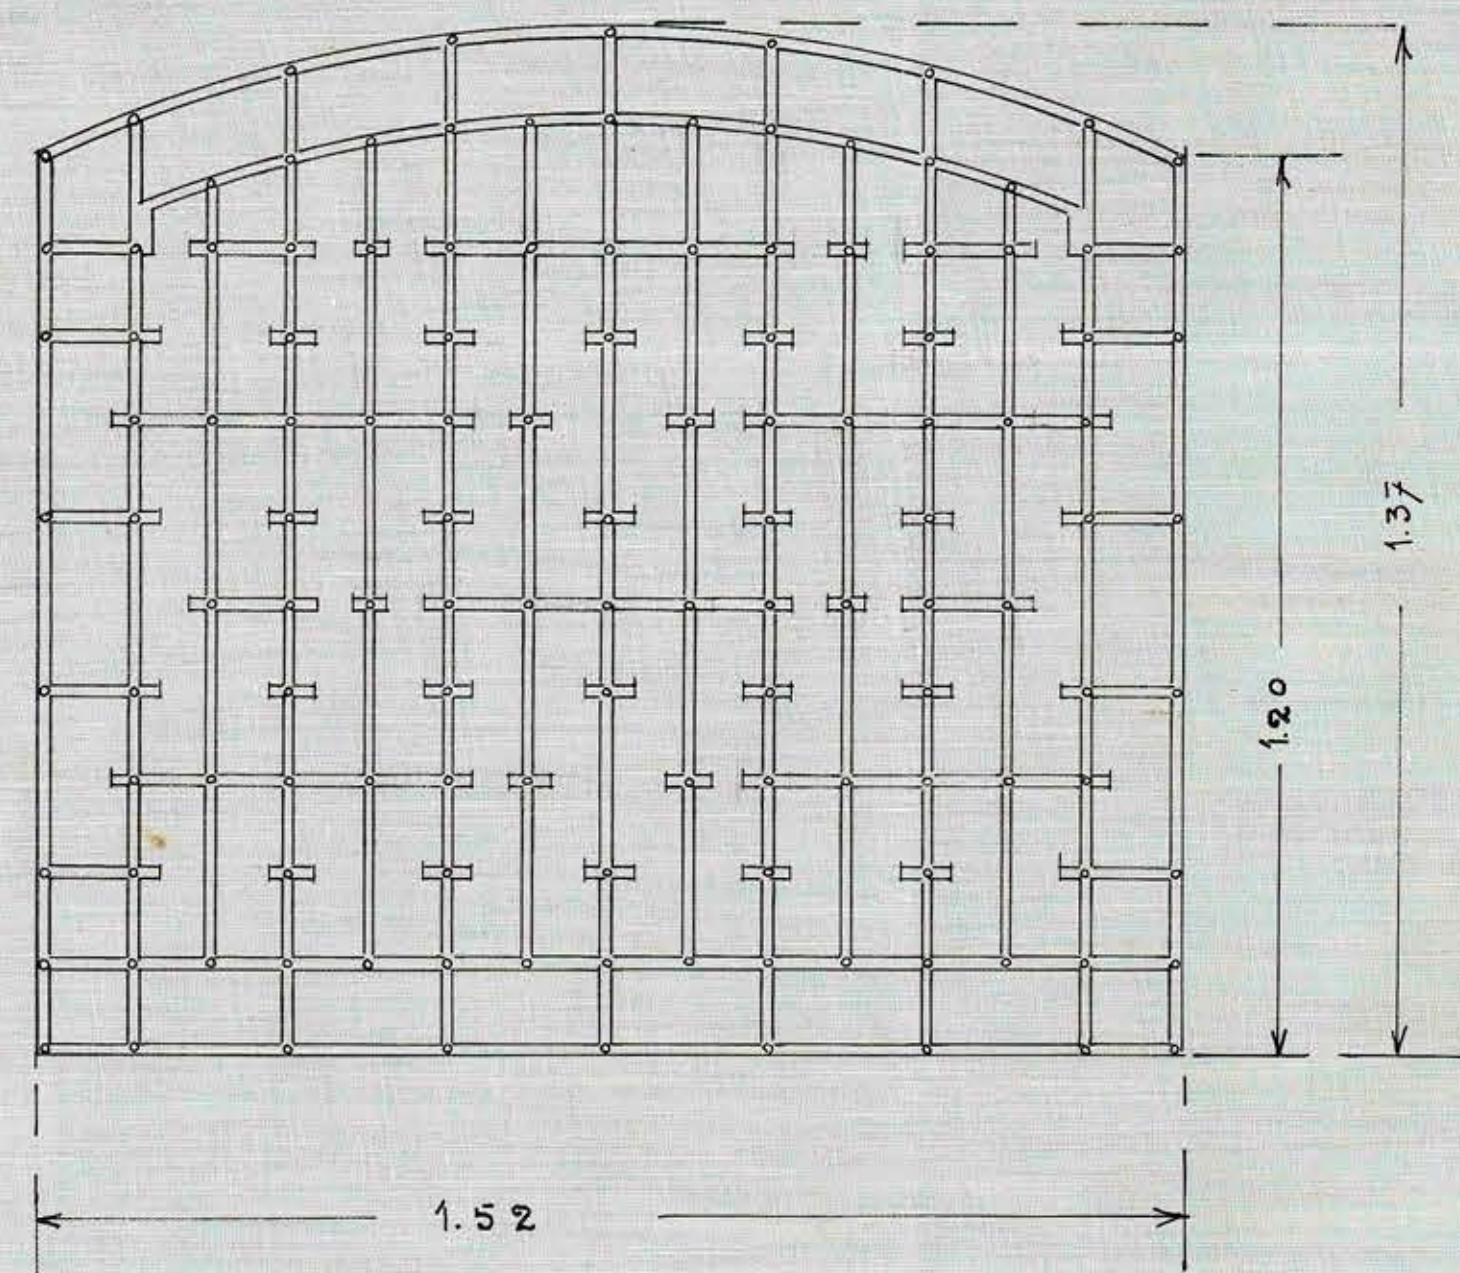


FIERROS ϕ DE 0.016

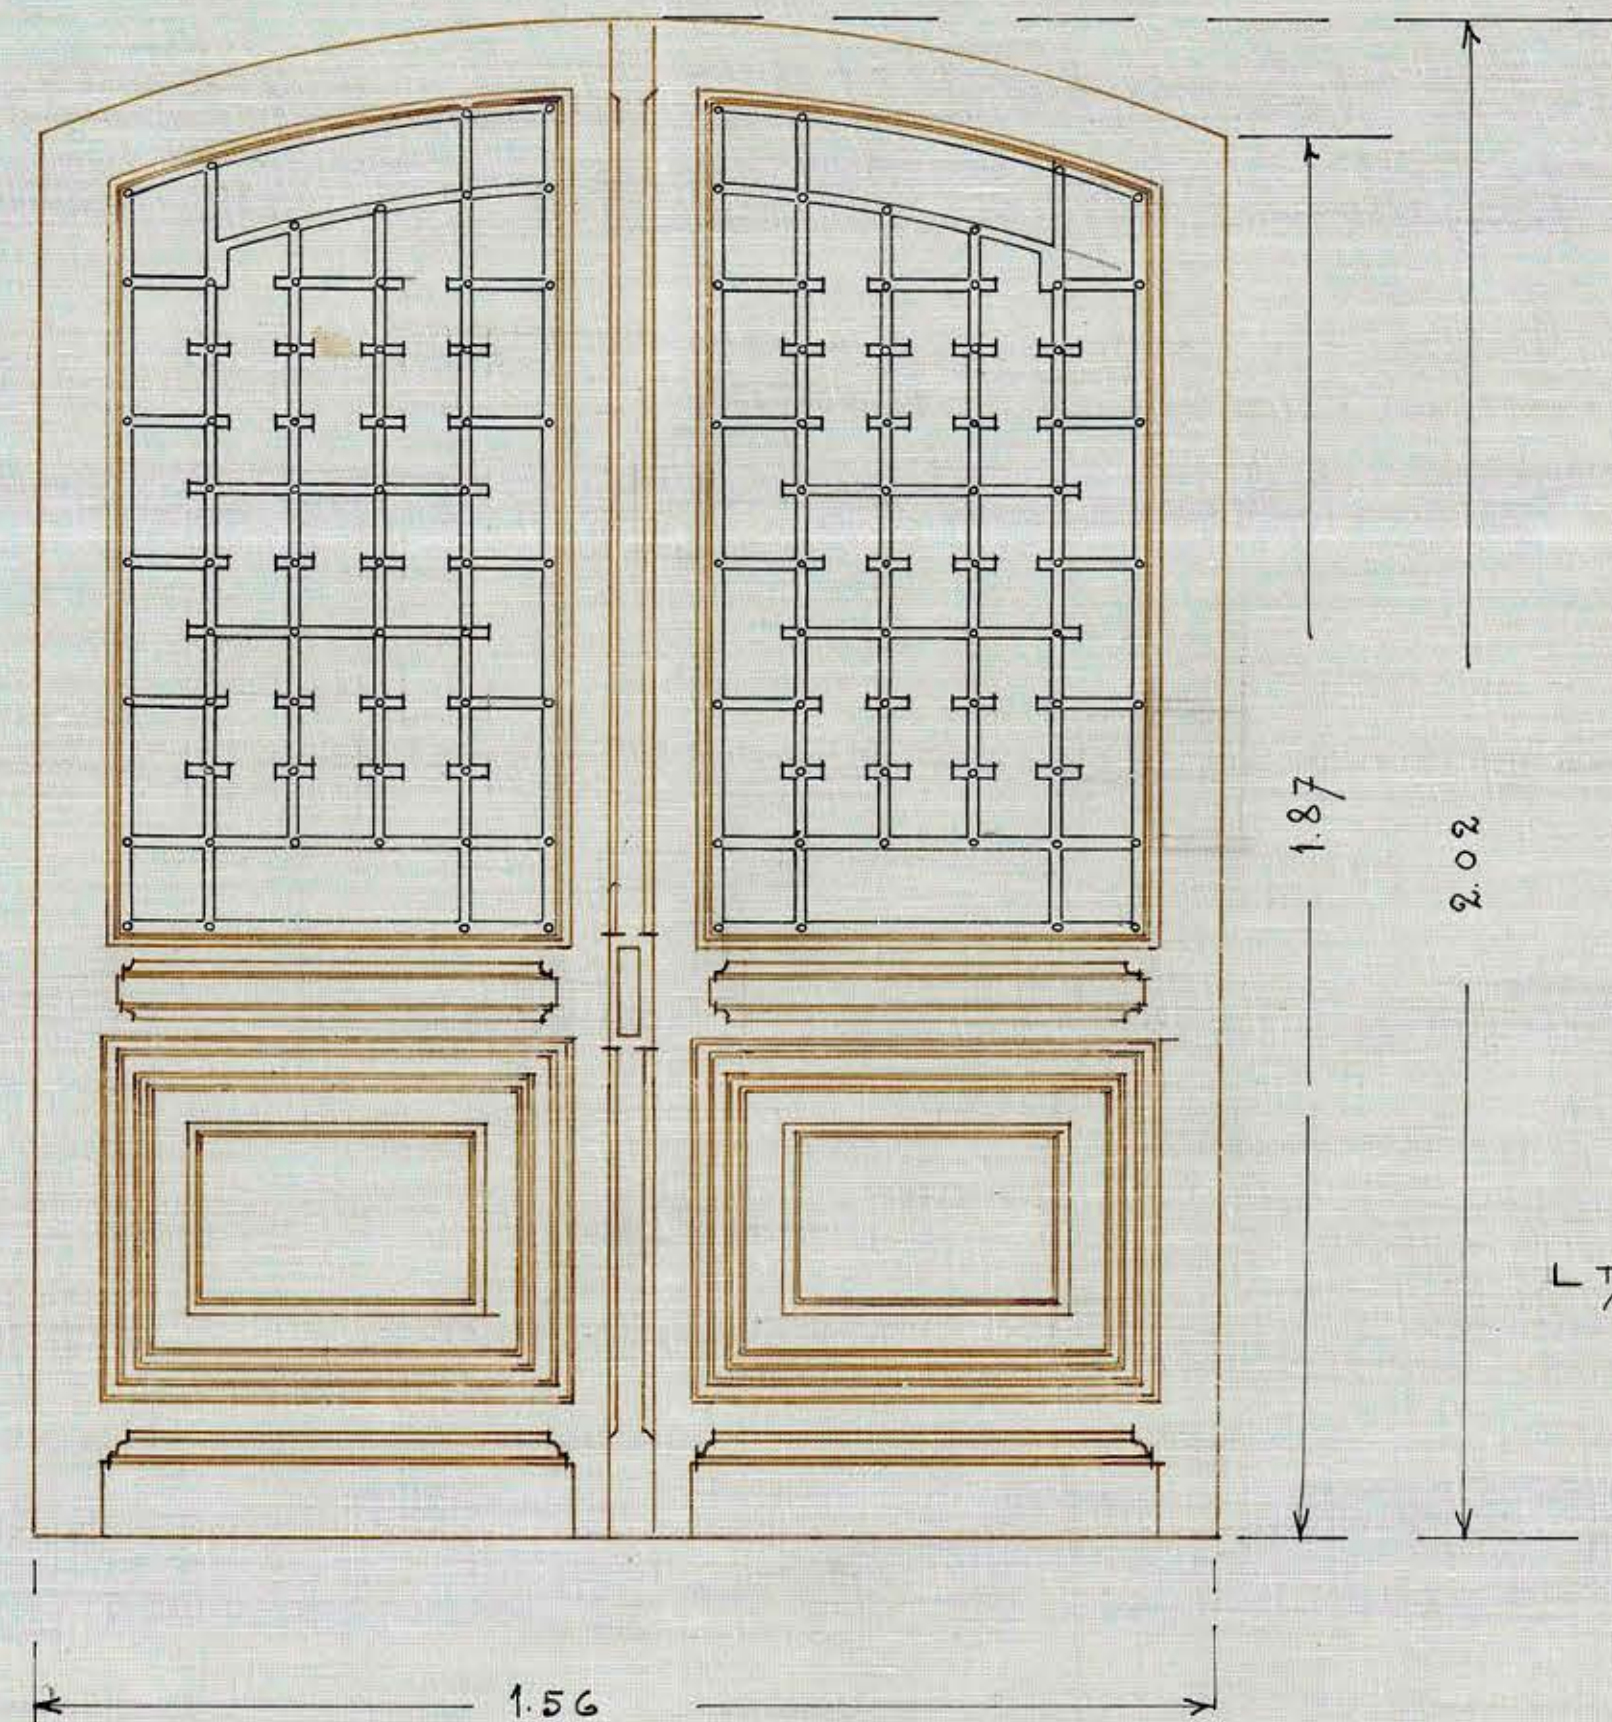

MARKA DE 3x4
 GRUESO DE LAS PIEZAS: 3'
 REJA DE F. ϕ DE 0.016

Am. J. Sanguinetti
 Junio-1924

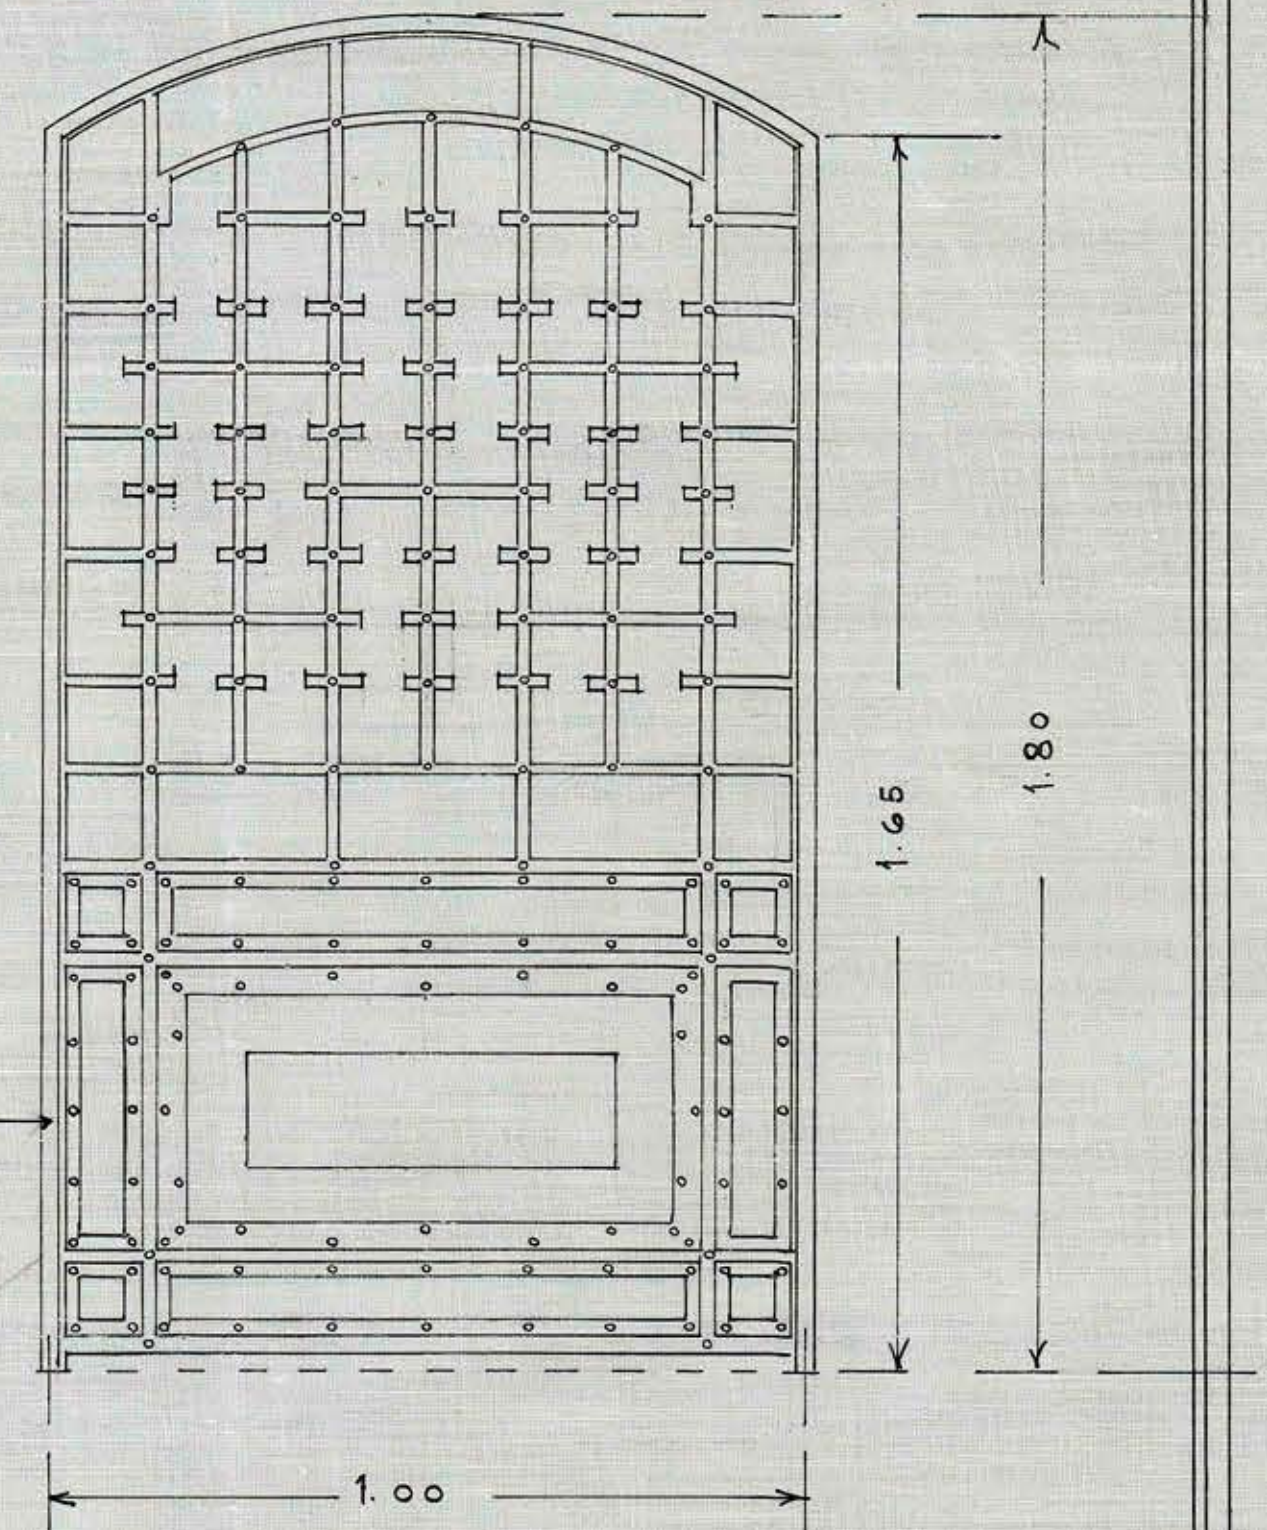

FIERROS DE ϕ 0.016x0.019
 MARKA ϕ 0.019
 TABLERO DE 0.004
 SOTAPUESTOS DE 0.006