


Ante-Proyecto
Escuela de Niñas para Talca
(500 alumnas)

Juan Luis Infante

SESION N. 1093
4 de Marzo de 1920

APROBADO POR EL CONSEJO
DE OBRAS PÚBLICAS con modificaciones

Carm. Alvarado

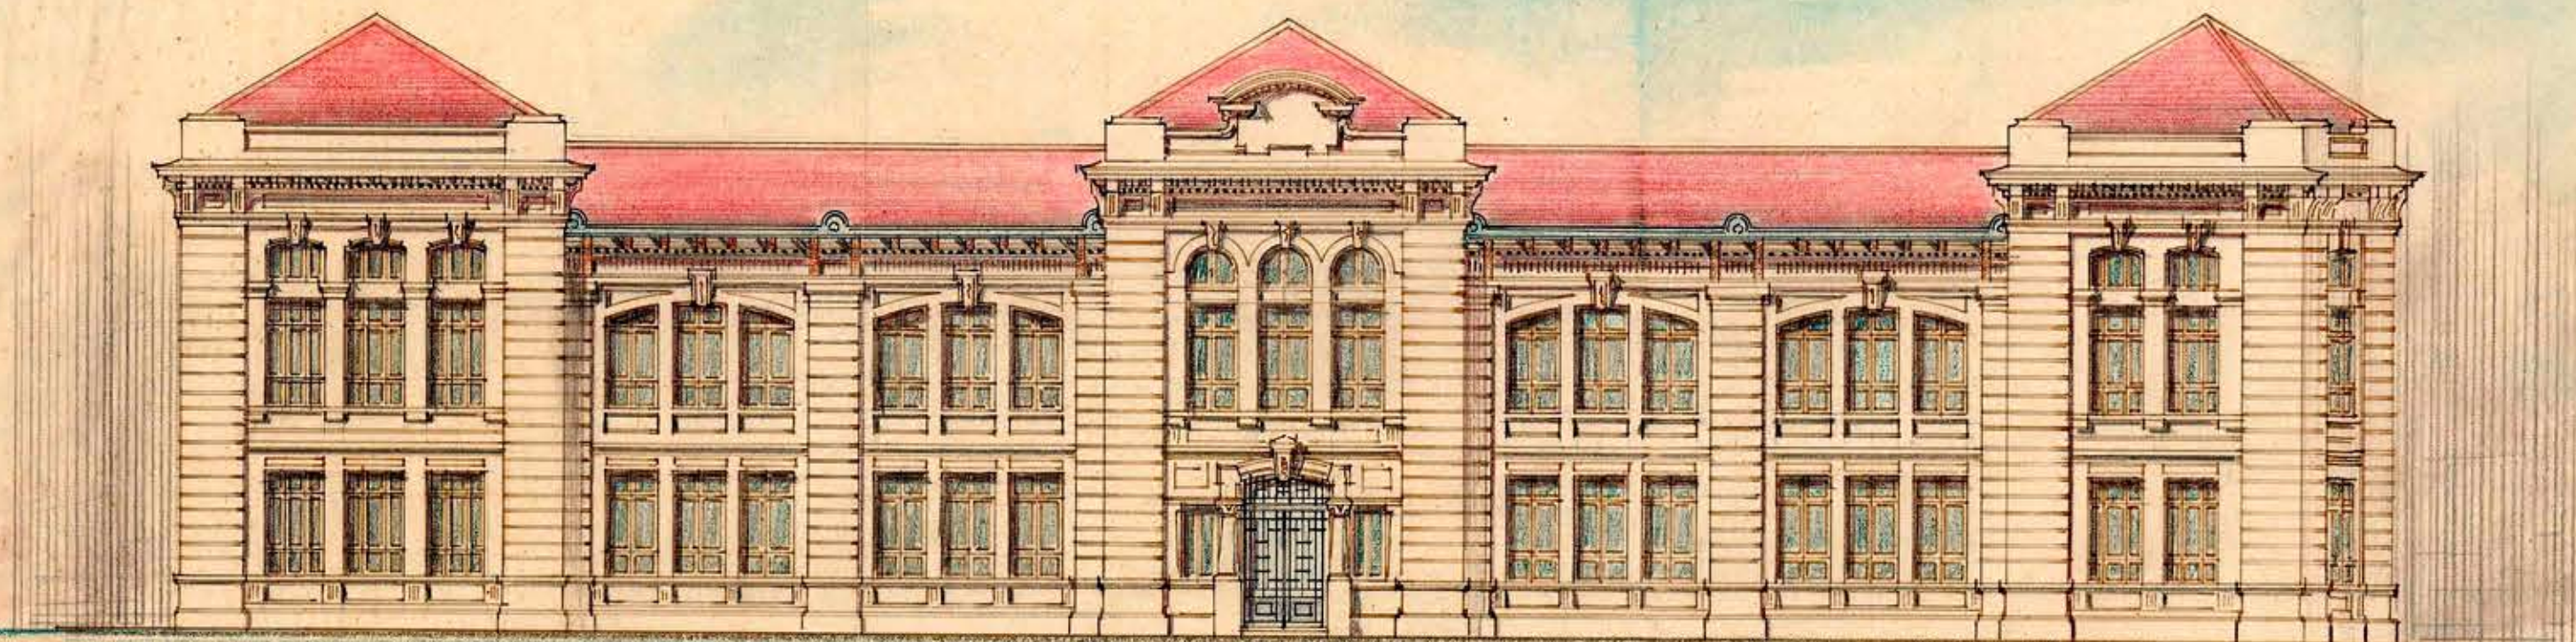

Fachada principal (Alameda)
Esc: 1/200

Proyectaron:
Carm. Alvarado y E. Infante
Arqts

Stgo. Martos de 1920