




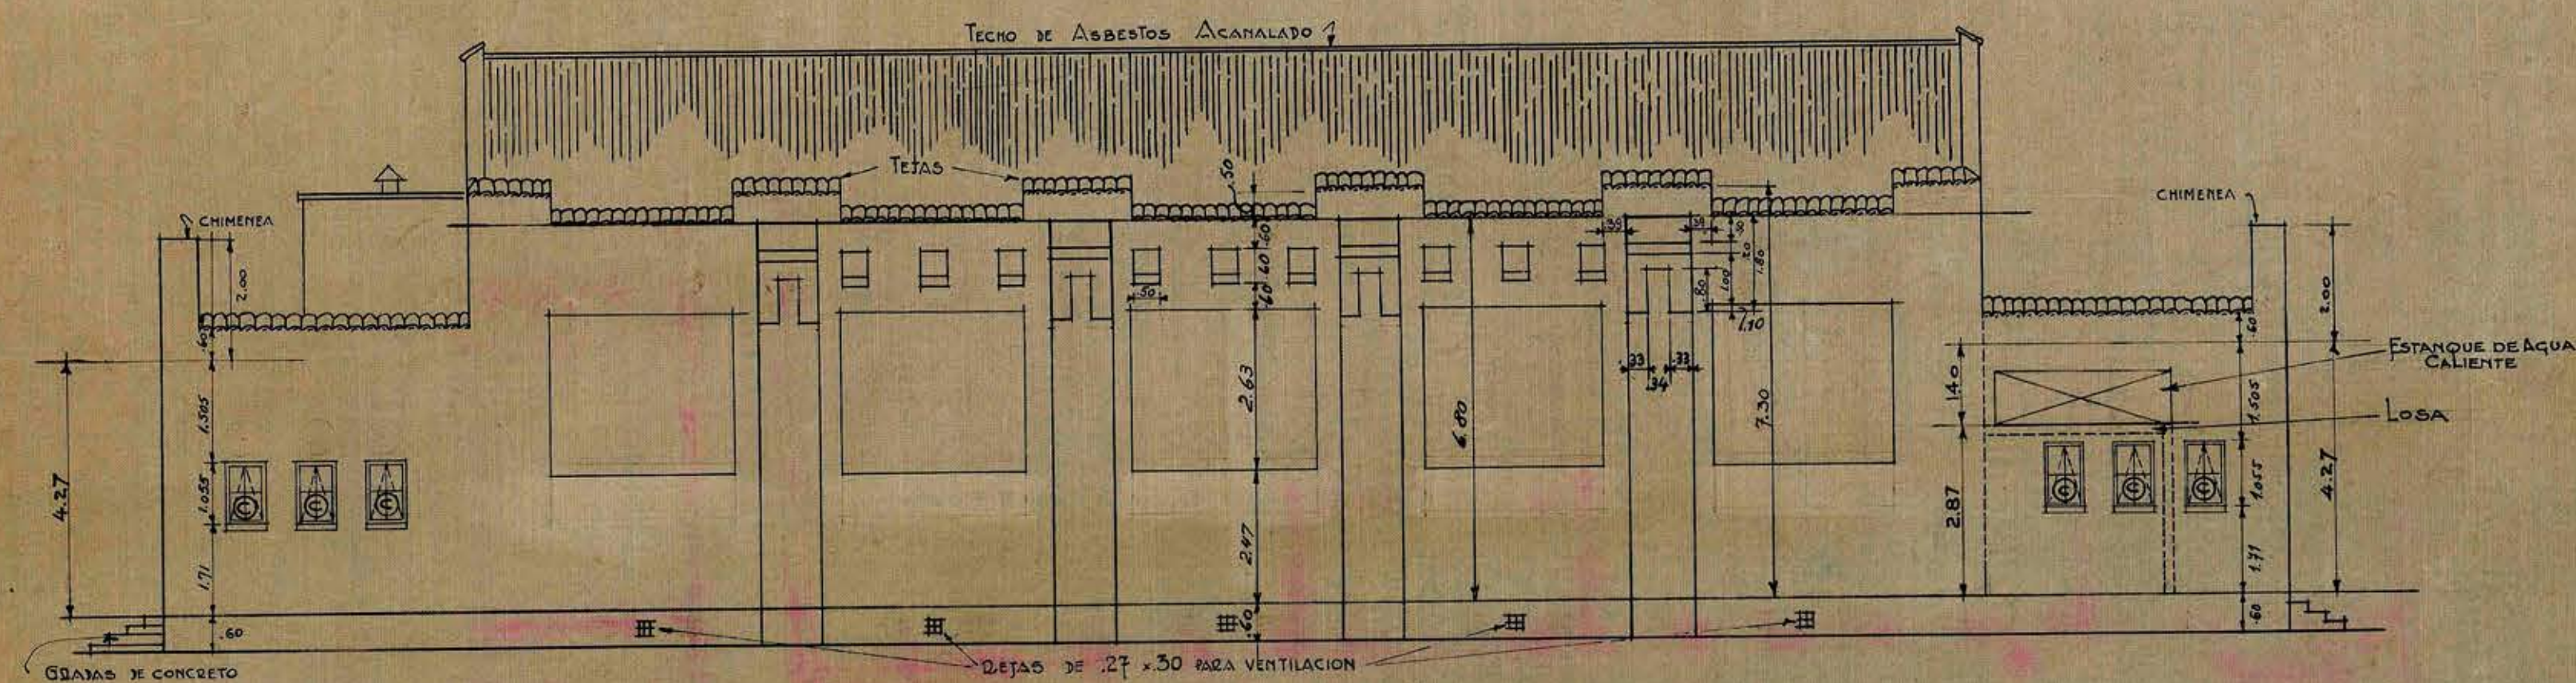


FACHADA POSTERIOR

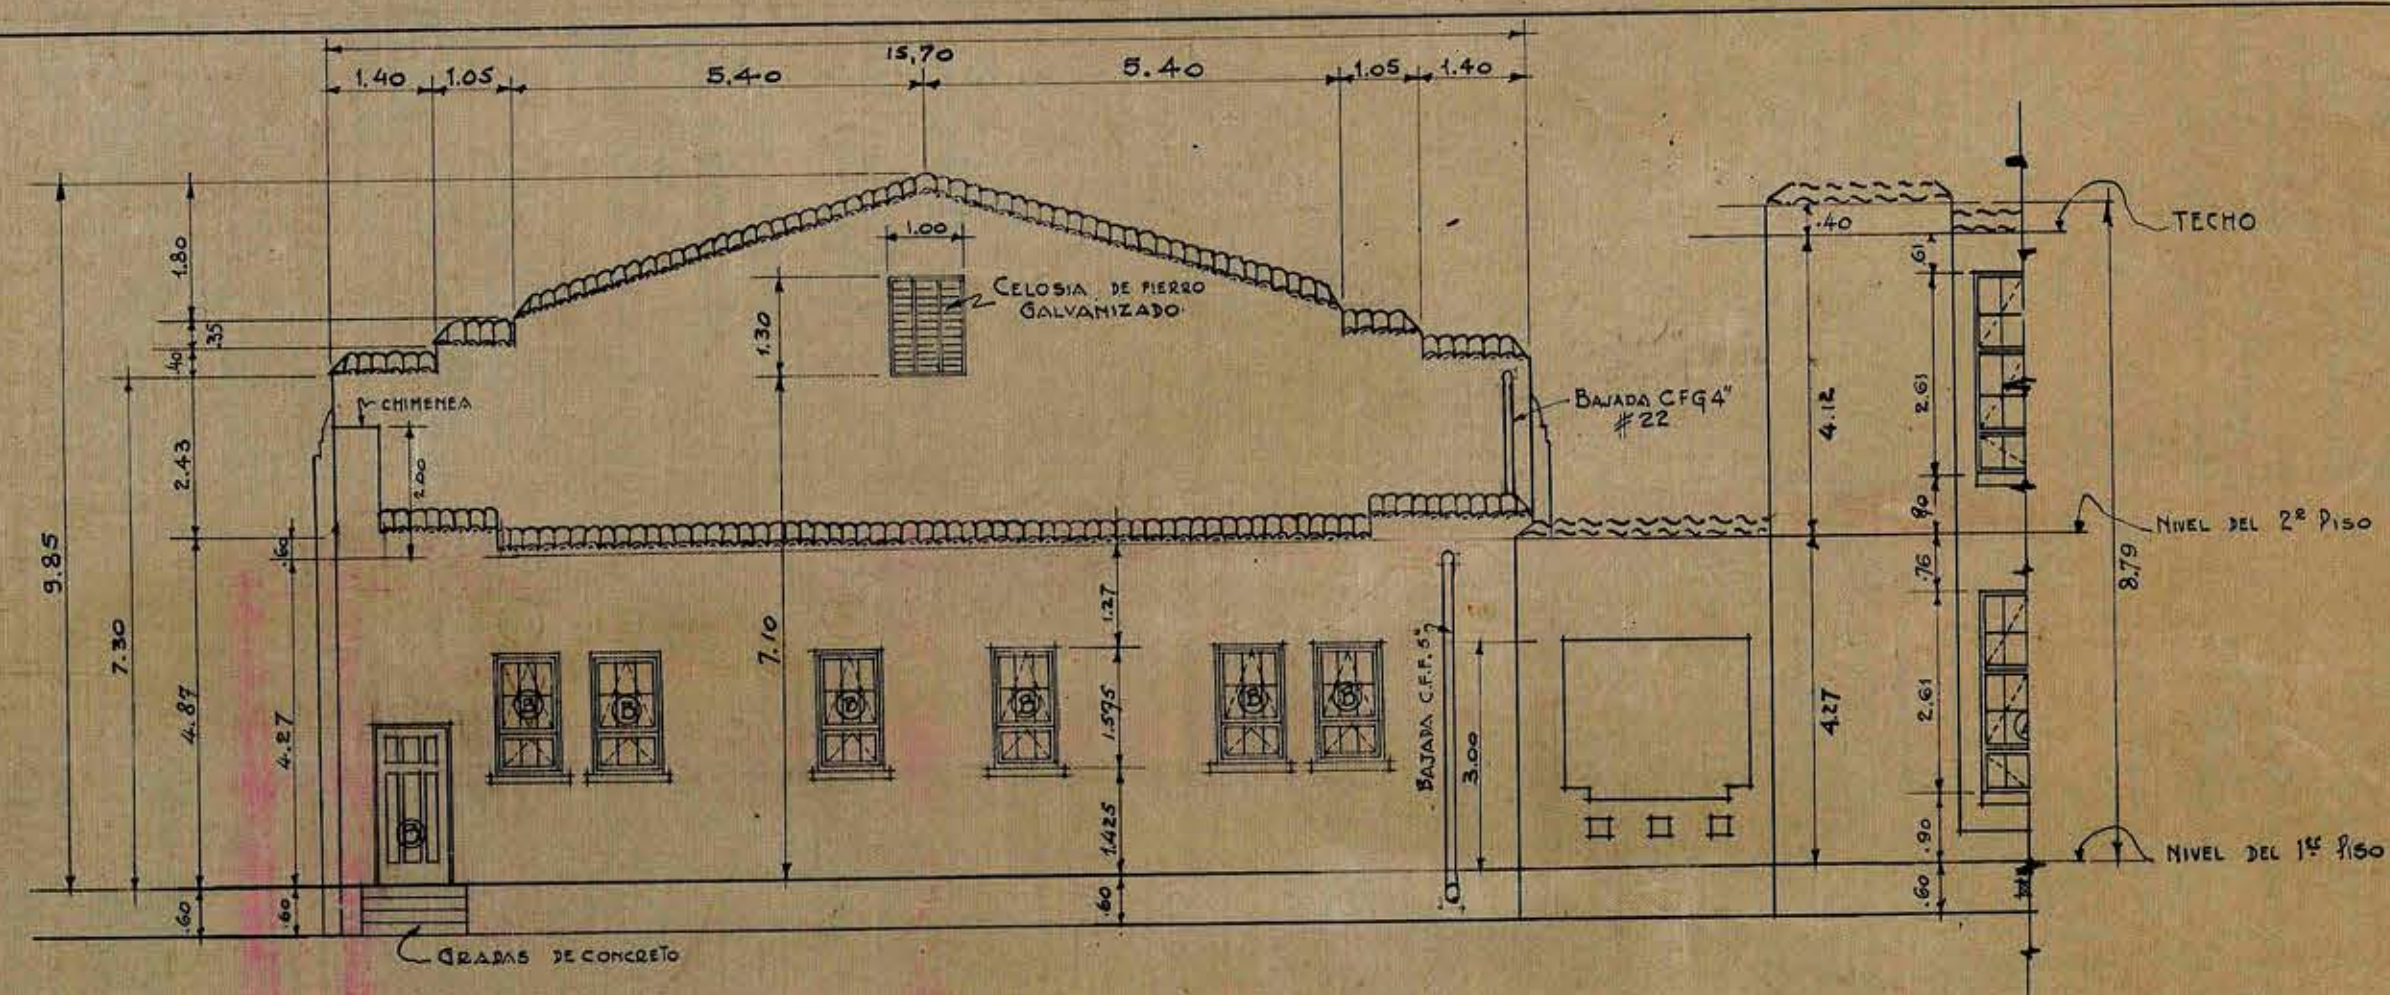


FACHADA LATERAL I.

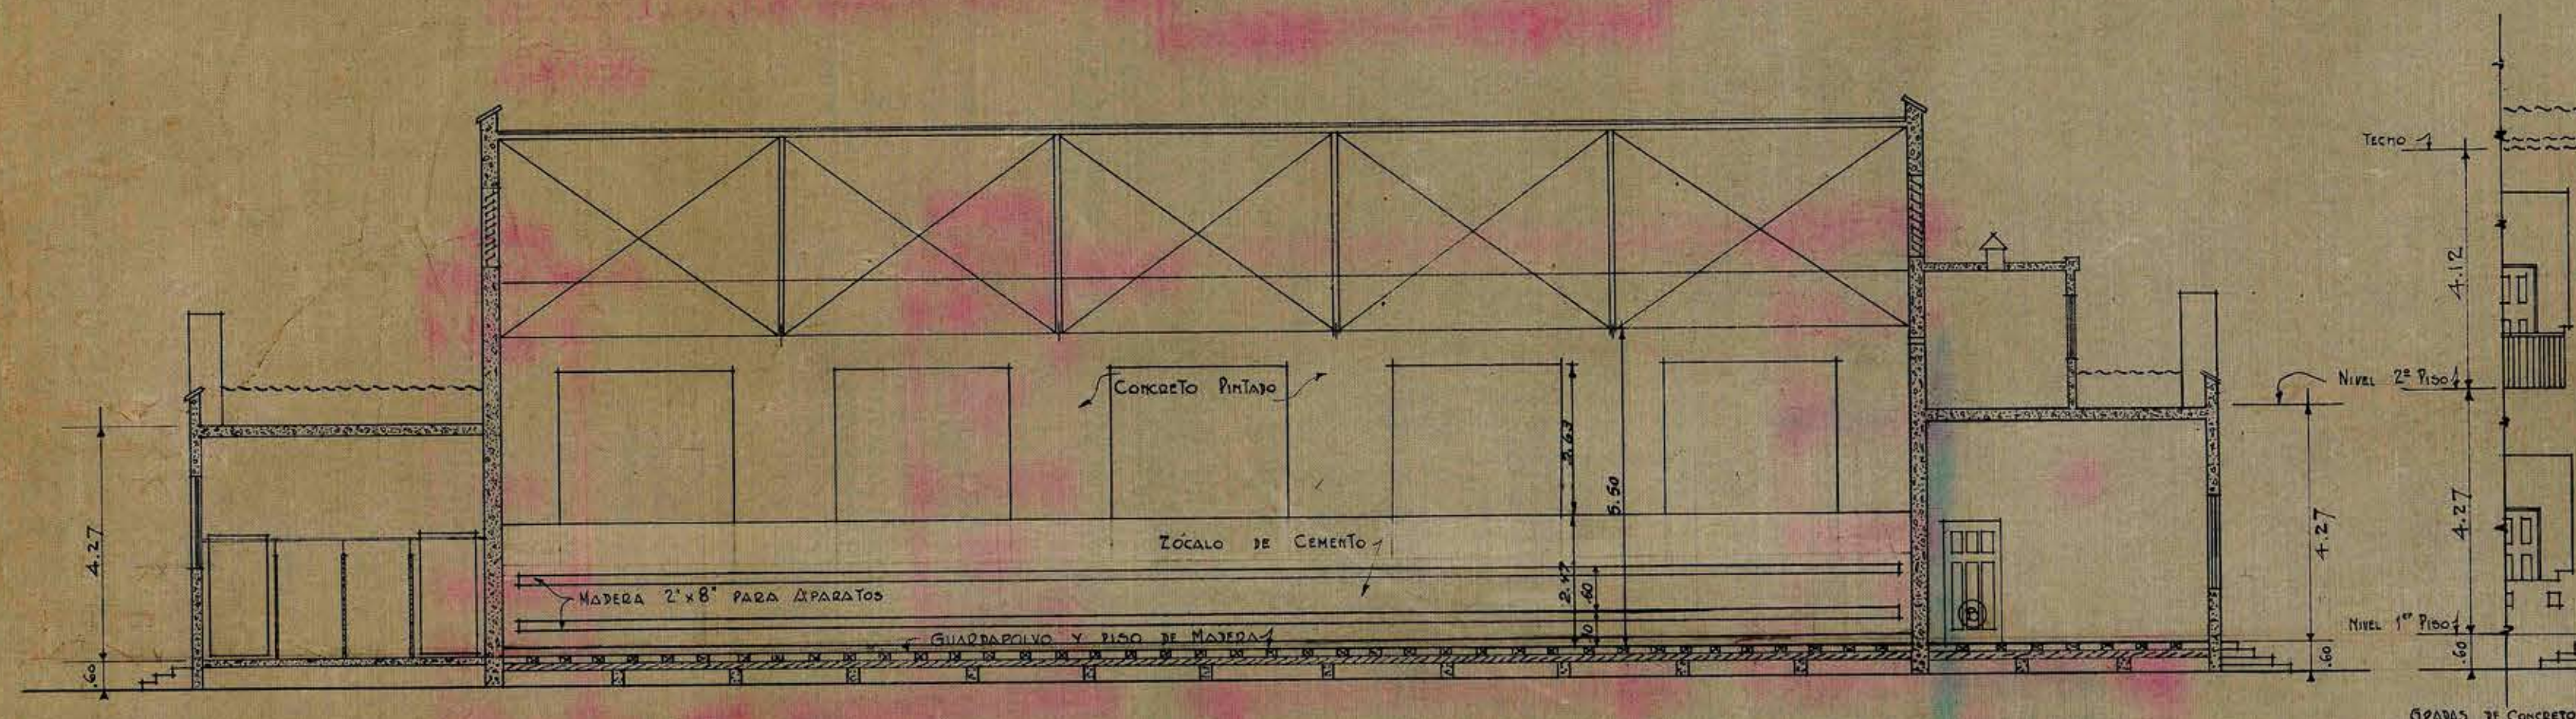


SECCION LONGITUDINAL

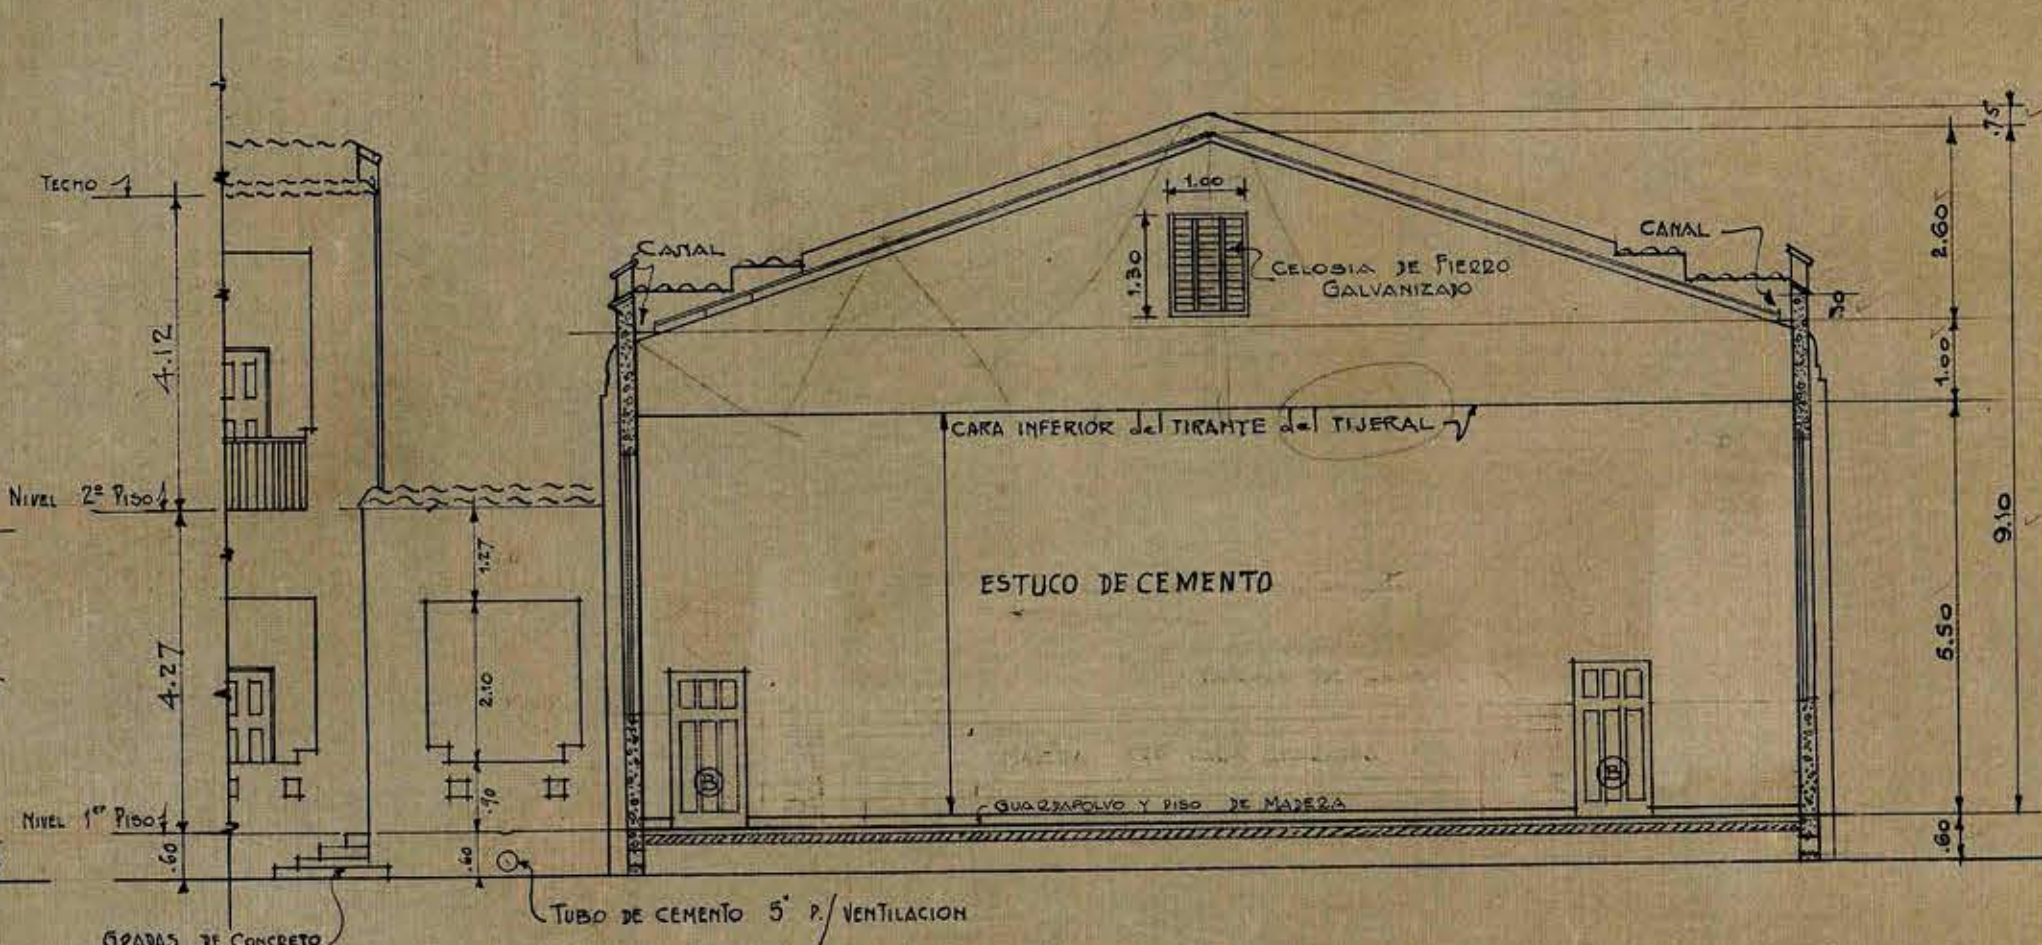

SECCION TRANSVERSAL

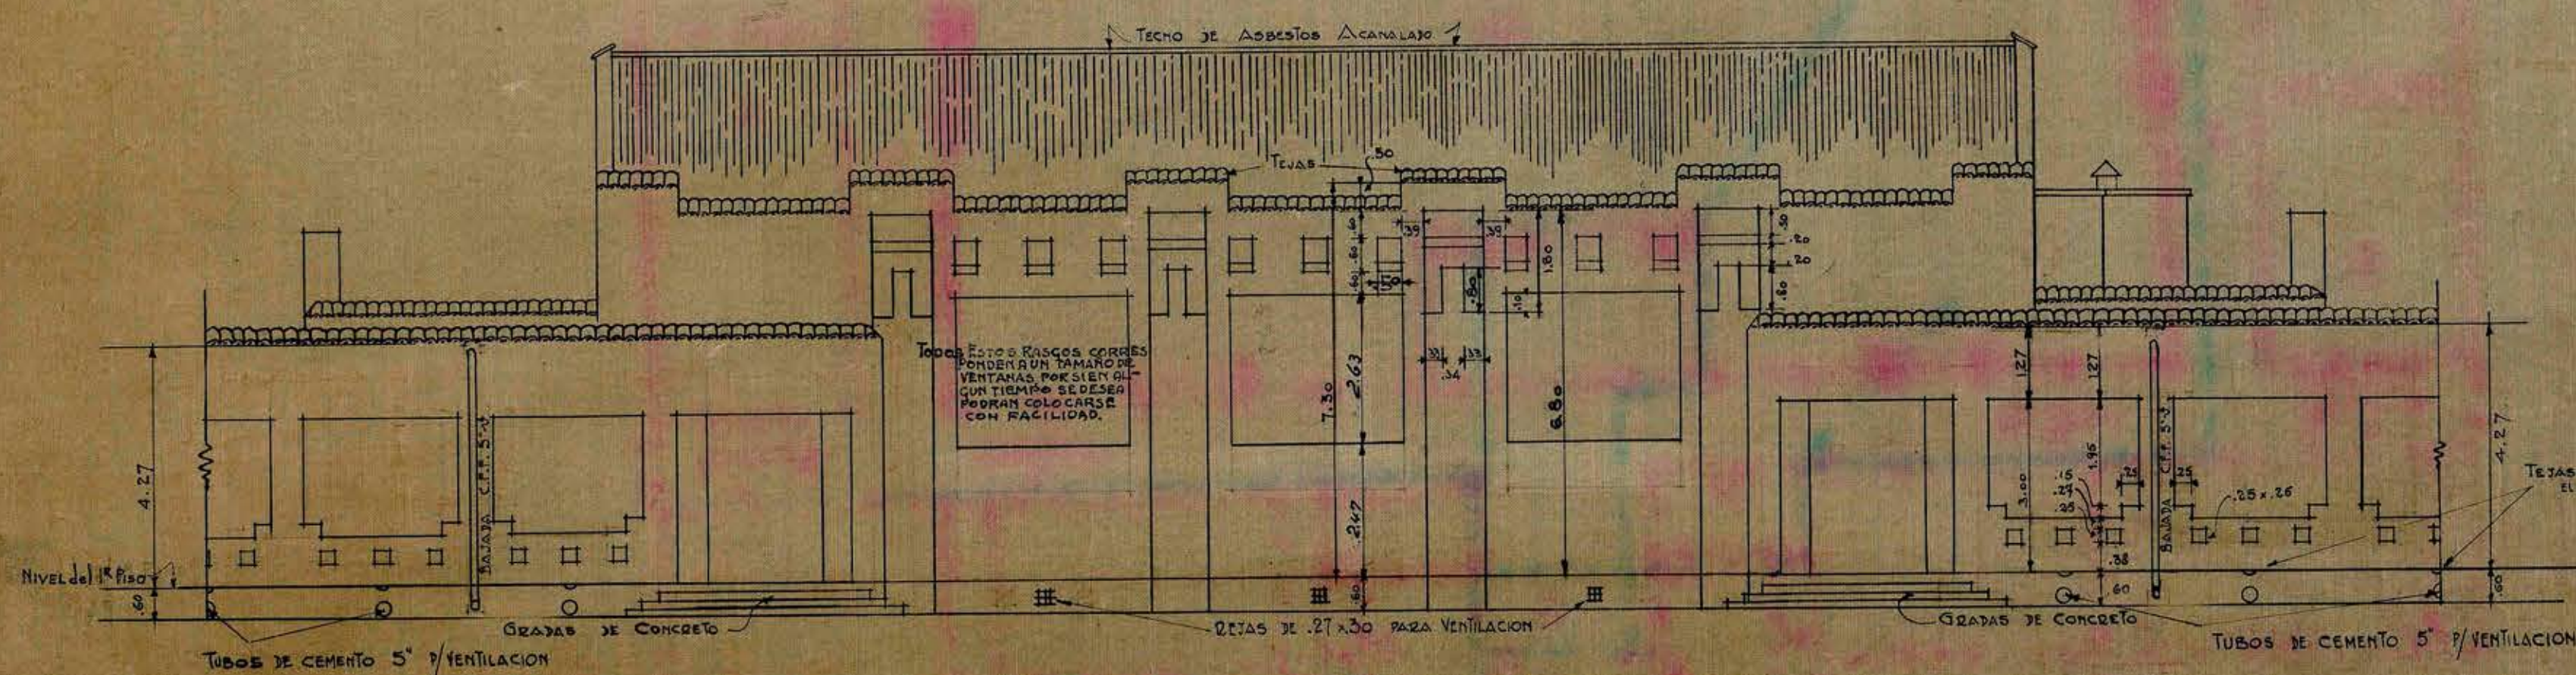

FACHADA PRINCIPAL

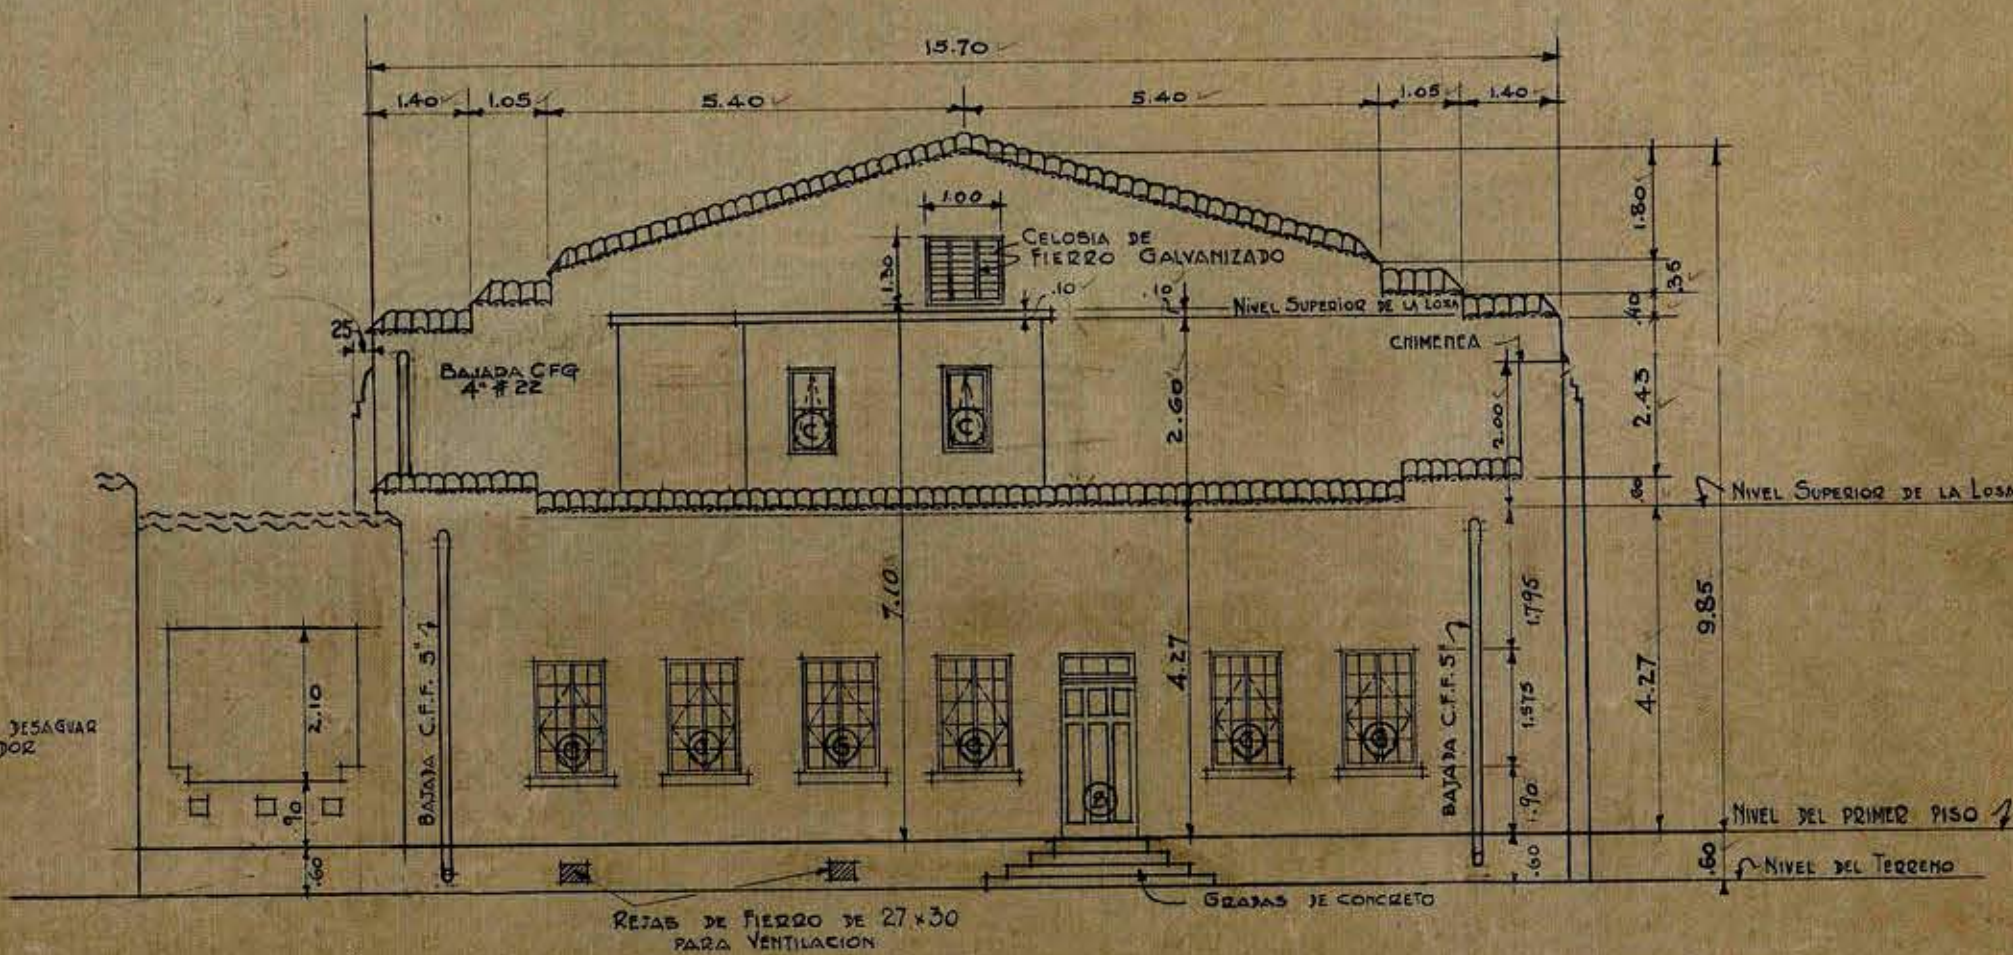

FACHADA LATERAL D.

ESCUELA STANDARD N° 105 PARA 400 ALUMNOS	
PLANO DEL GIMNASIO	
THE FOUNDATION COMPANY Santiago, Chile. 9.9.29	
Trabajo N°	Localidad
DIBUJADO POR: <i>AGB</i> CORRECCIONES	
TRAZADO " <i>AGB</i>	
REVISADO " <i>AGB</i>	
APROBADO " <i>AGB</i>	
APROBADO:	N° 105-A-7