



ESCUELA "STANDARD" N° 104.
PARA 320 ALUMNOS
ESCALA: 1:100

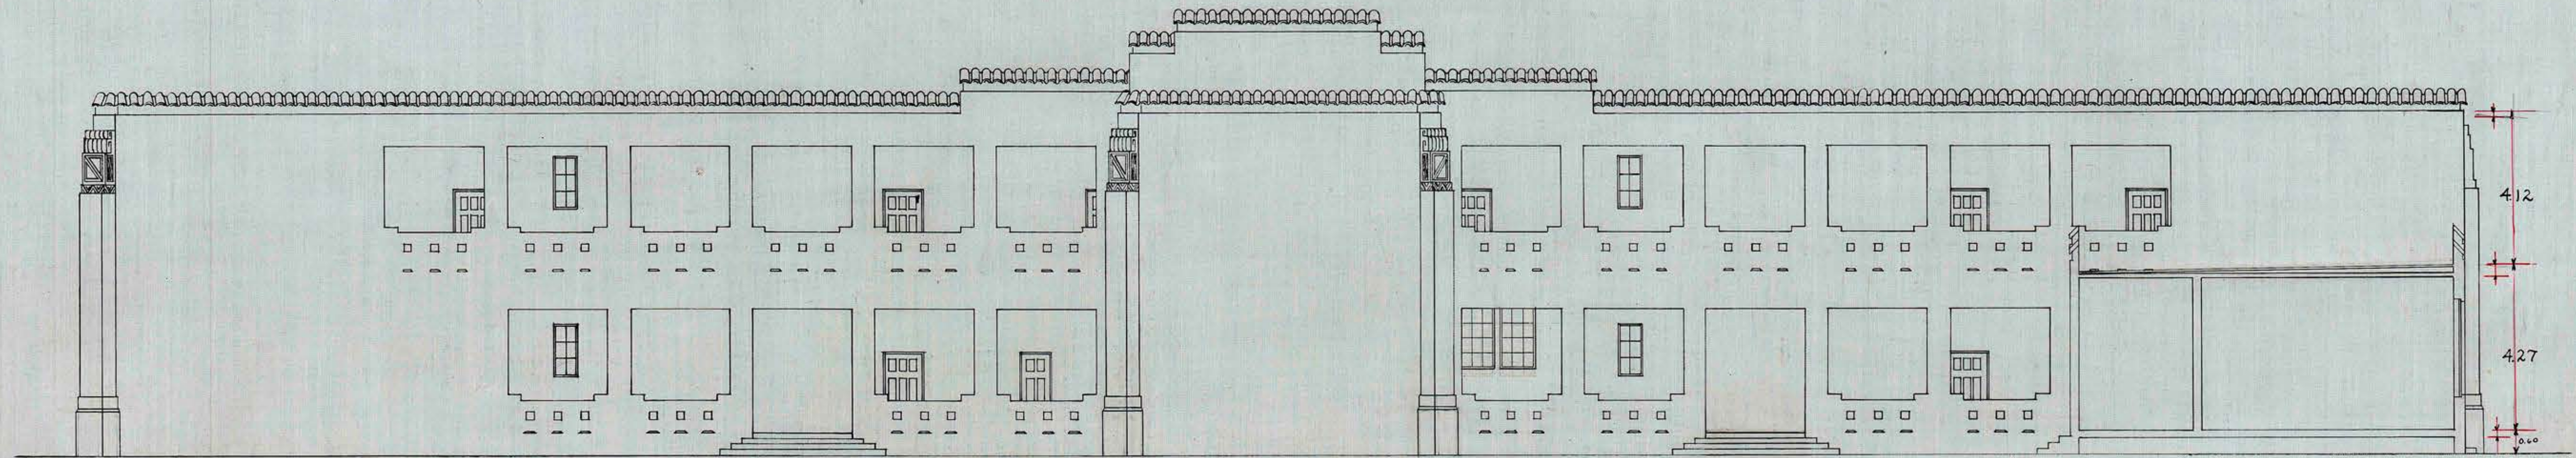

FACHADA POSTERIOR

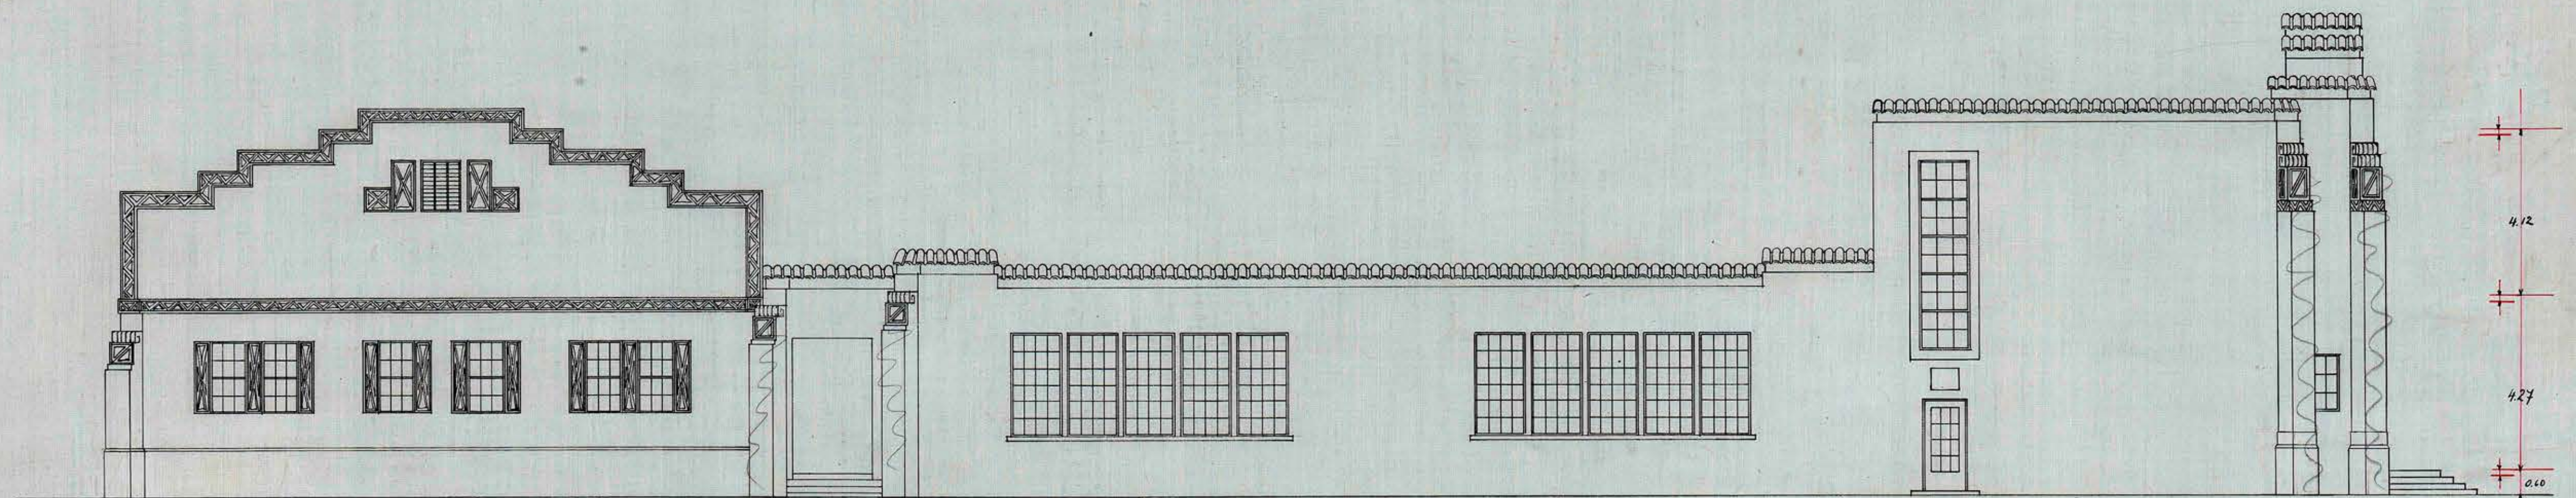

FACHADA LATERAL

THE FOUNDATION COMPANY SANTIAGO CHILE	
TRABAJO NO. _____	LOCALIDAD _____
DIBUJADO POR A.M.v.3	CORRECCIONES 14/4/29
TRAZADO " A.M.v.3	
REVISADO " E.M.	
APROBADO " _____	
APROBADO	No. 104-2