



— ESCUELA STANDARD: N° 104-105
 • PARA: 320 ALUMNOS •
 ESCALA: 1:100.

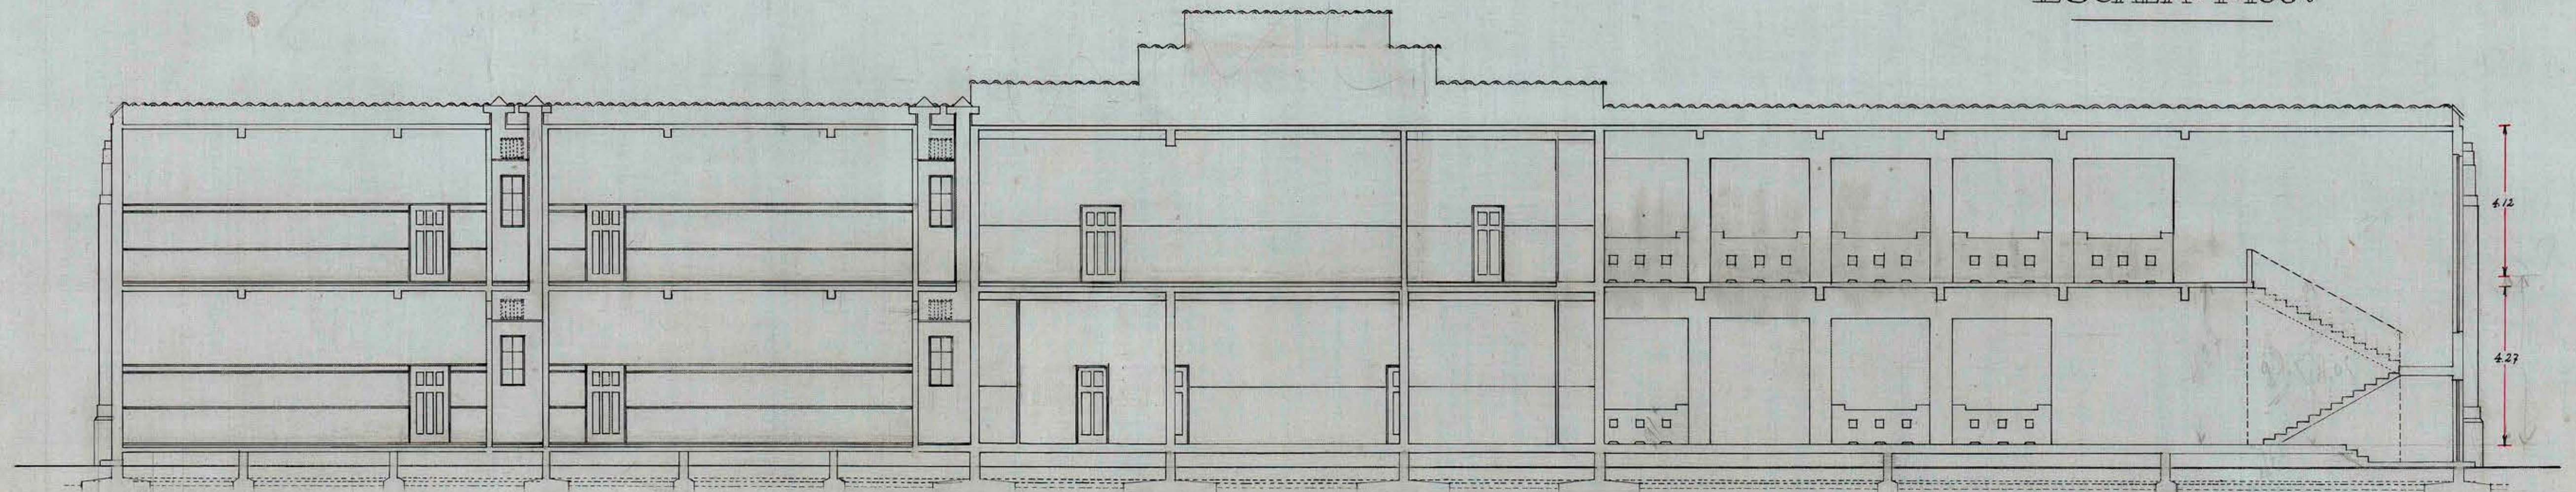

• SECCIÓN LONGITUDINAL: AB •

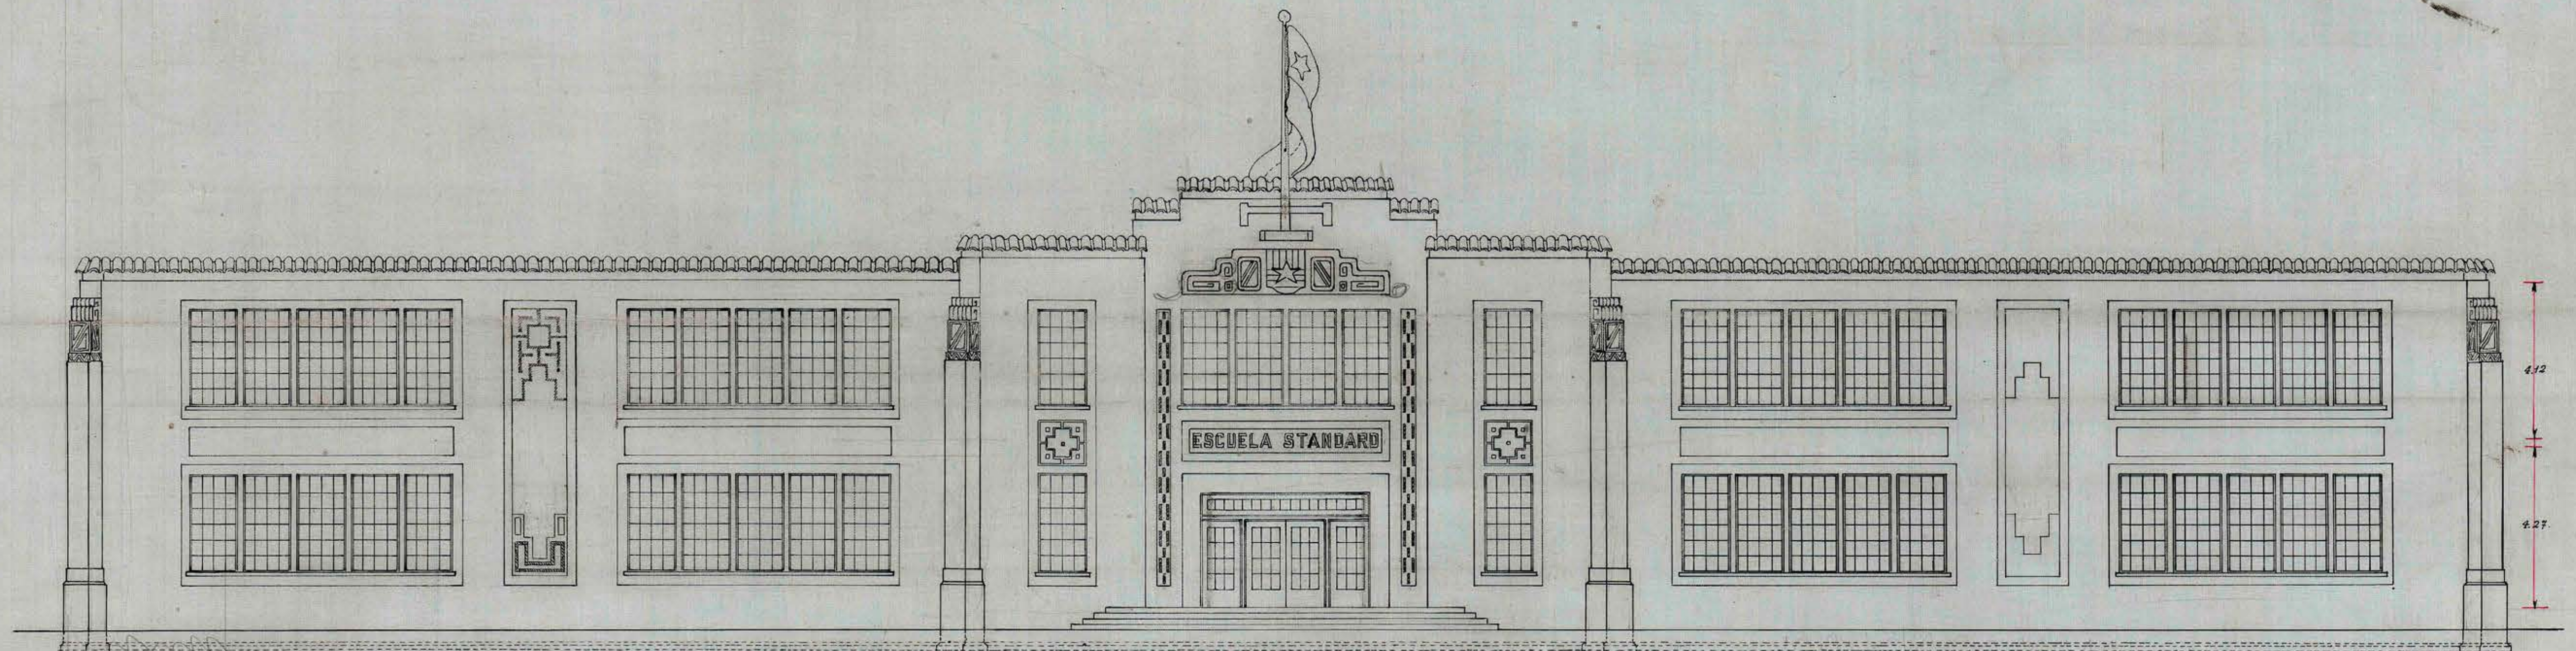

• FACHADA PRINCIPAL •

THE FOUNDATION COMPANY	
SANTIAGO CHILE	
TRABAJO No. _____	LOCALIDAD _____
DIBUJADO POR A.V.S. CORRECCIONES 14/6/29.	
TRAZADO " A.V.S. "	
REVISADO " R.A. "	
APROBADO " _____ "	
APROBADO	No 104-6