


• ESCUELA "STANDARD" •

• N° 104 •

• PARA 320 ALUMNOS •

• ESCALA: 1:200 •

• PLANO: 2° PISO •

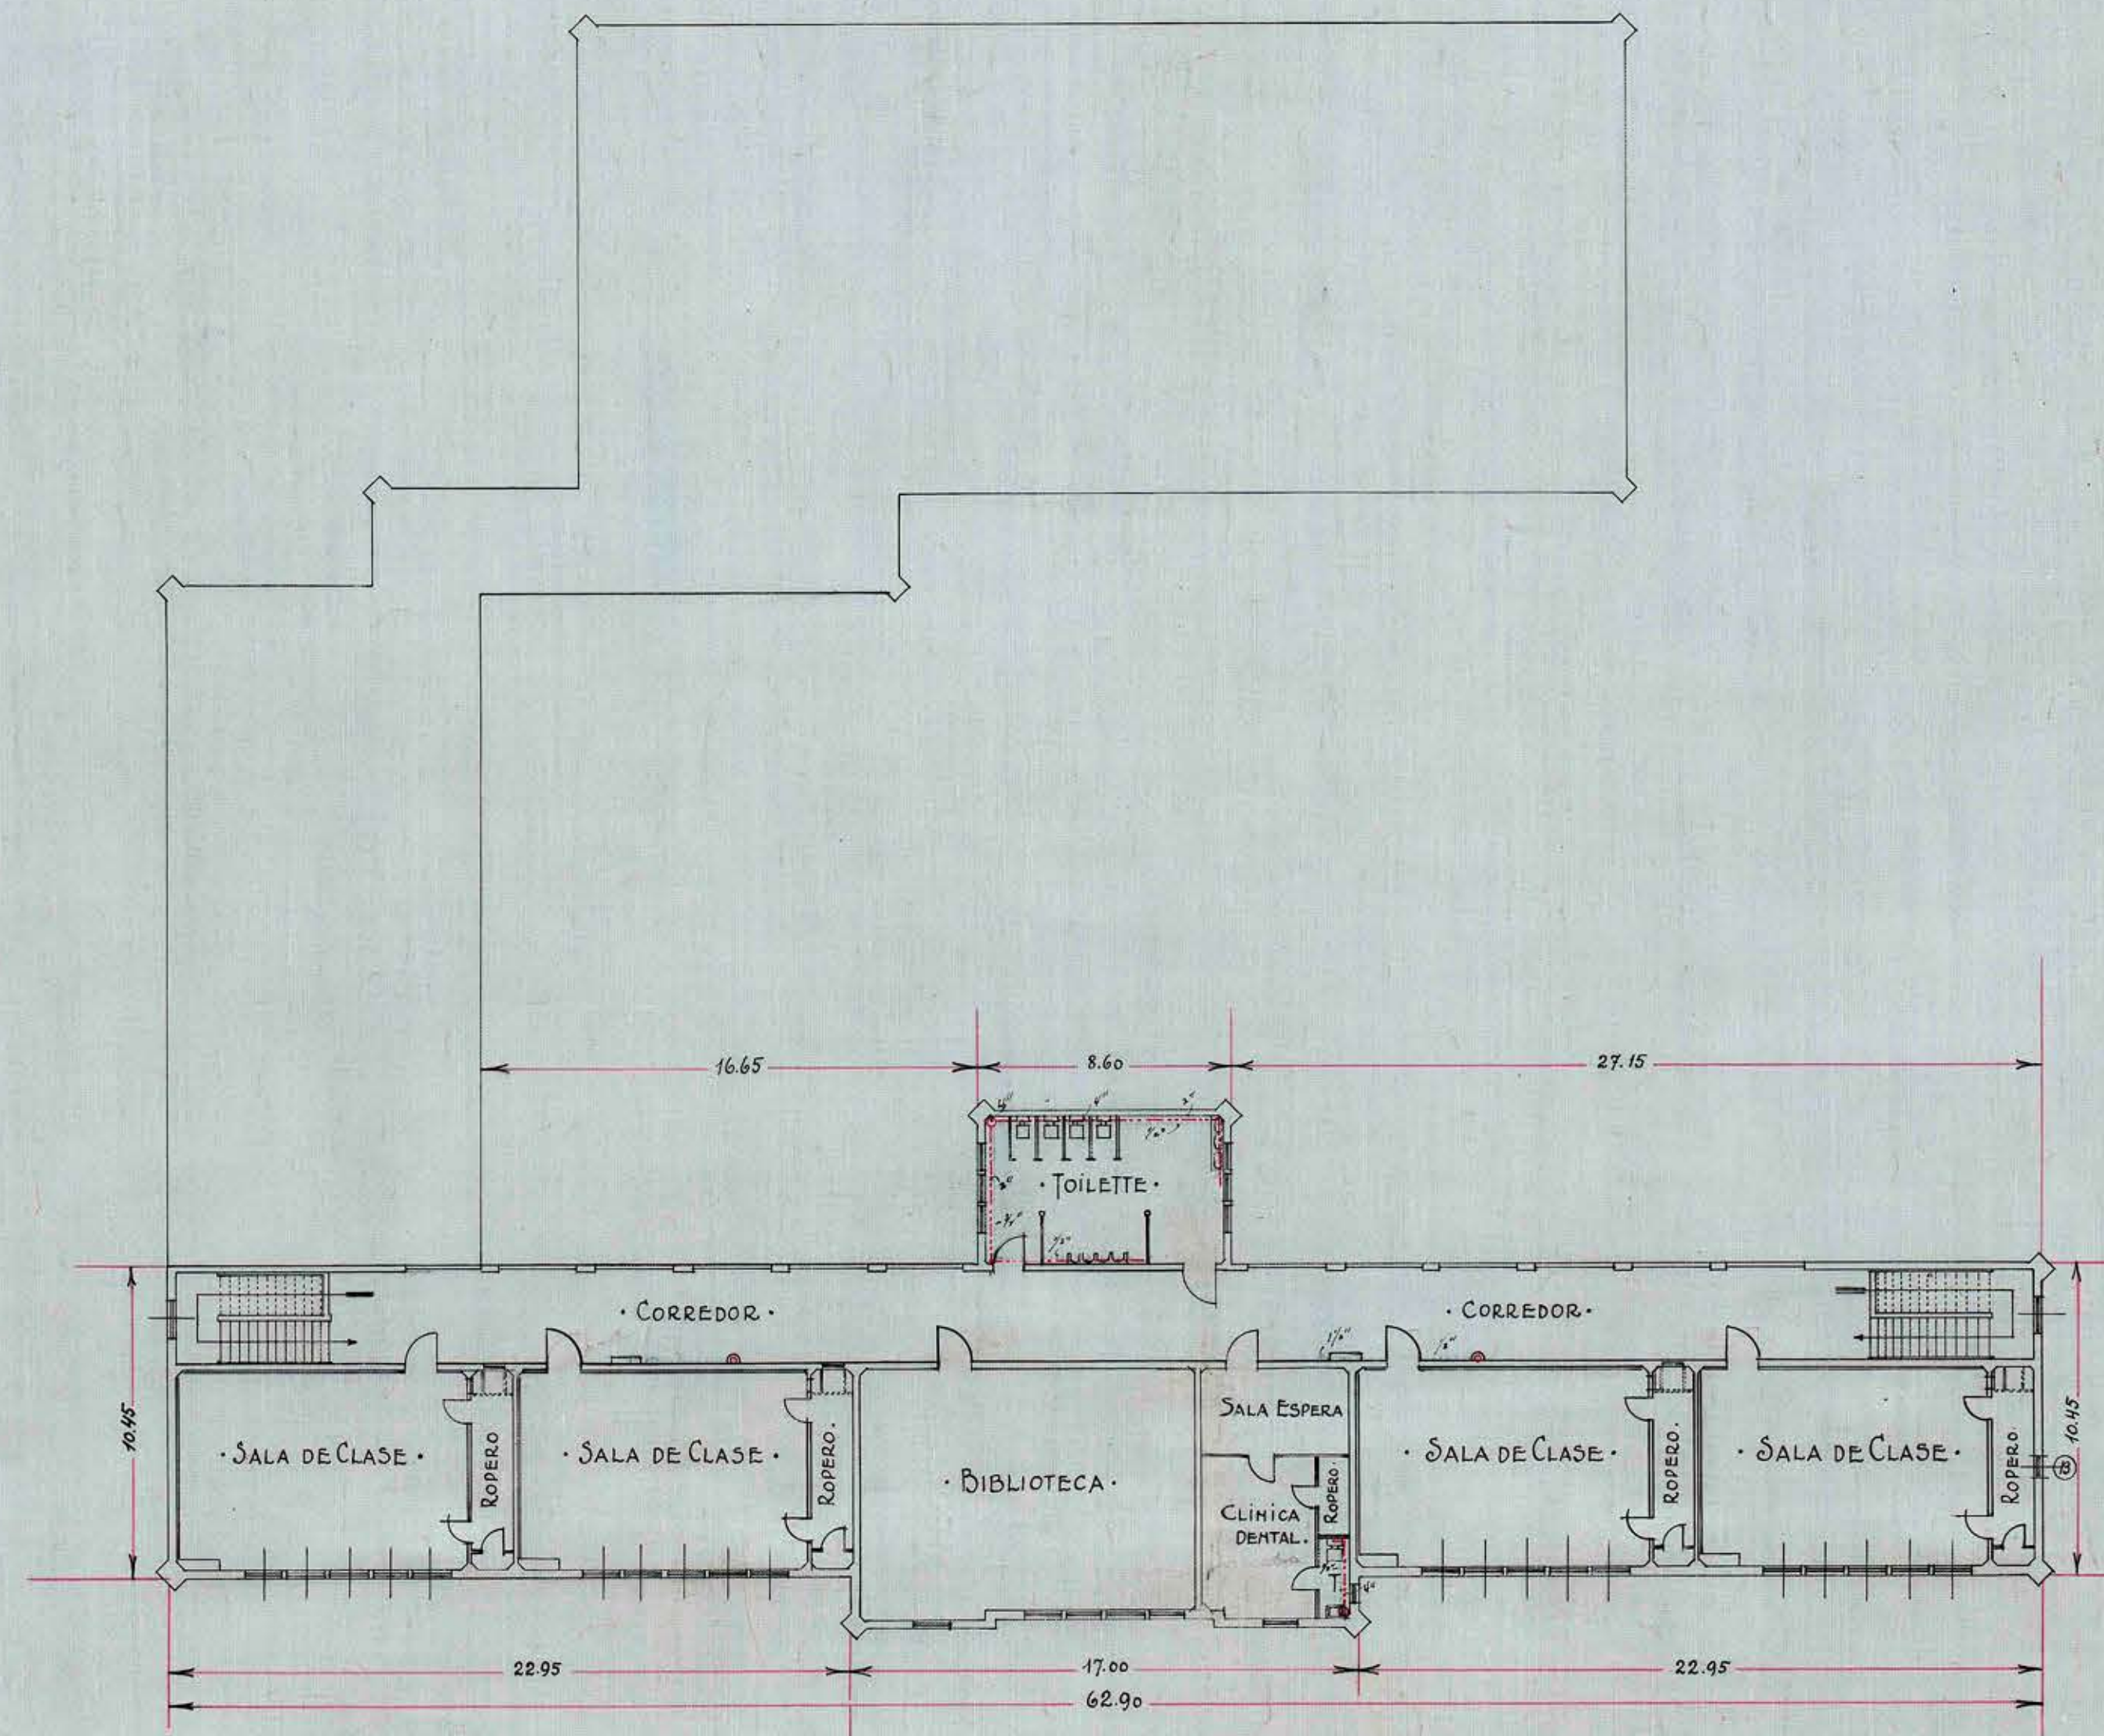

THE FOUNDATION COMPANY	
SANTIAGO CHILE	
TRABAJO NO.	LOCALIDAD
DIBUJADO POR A.M.S.	CORRECCIONES 14/6/29
TRAZADO "A.M.S."	
REVISADO "R.H."	
APROBADO	
No 104-2	