



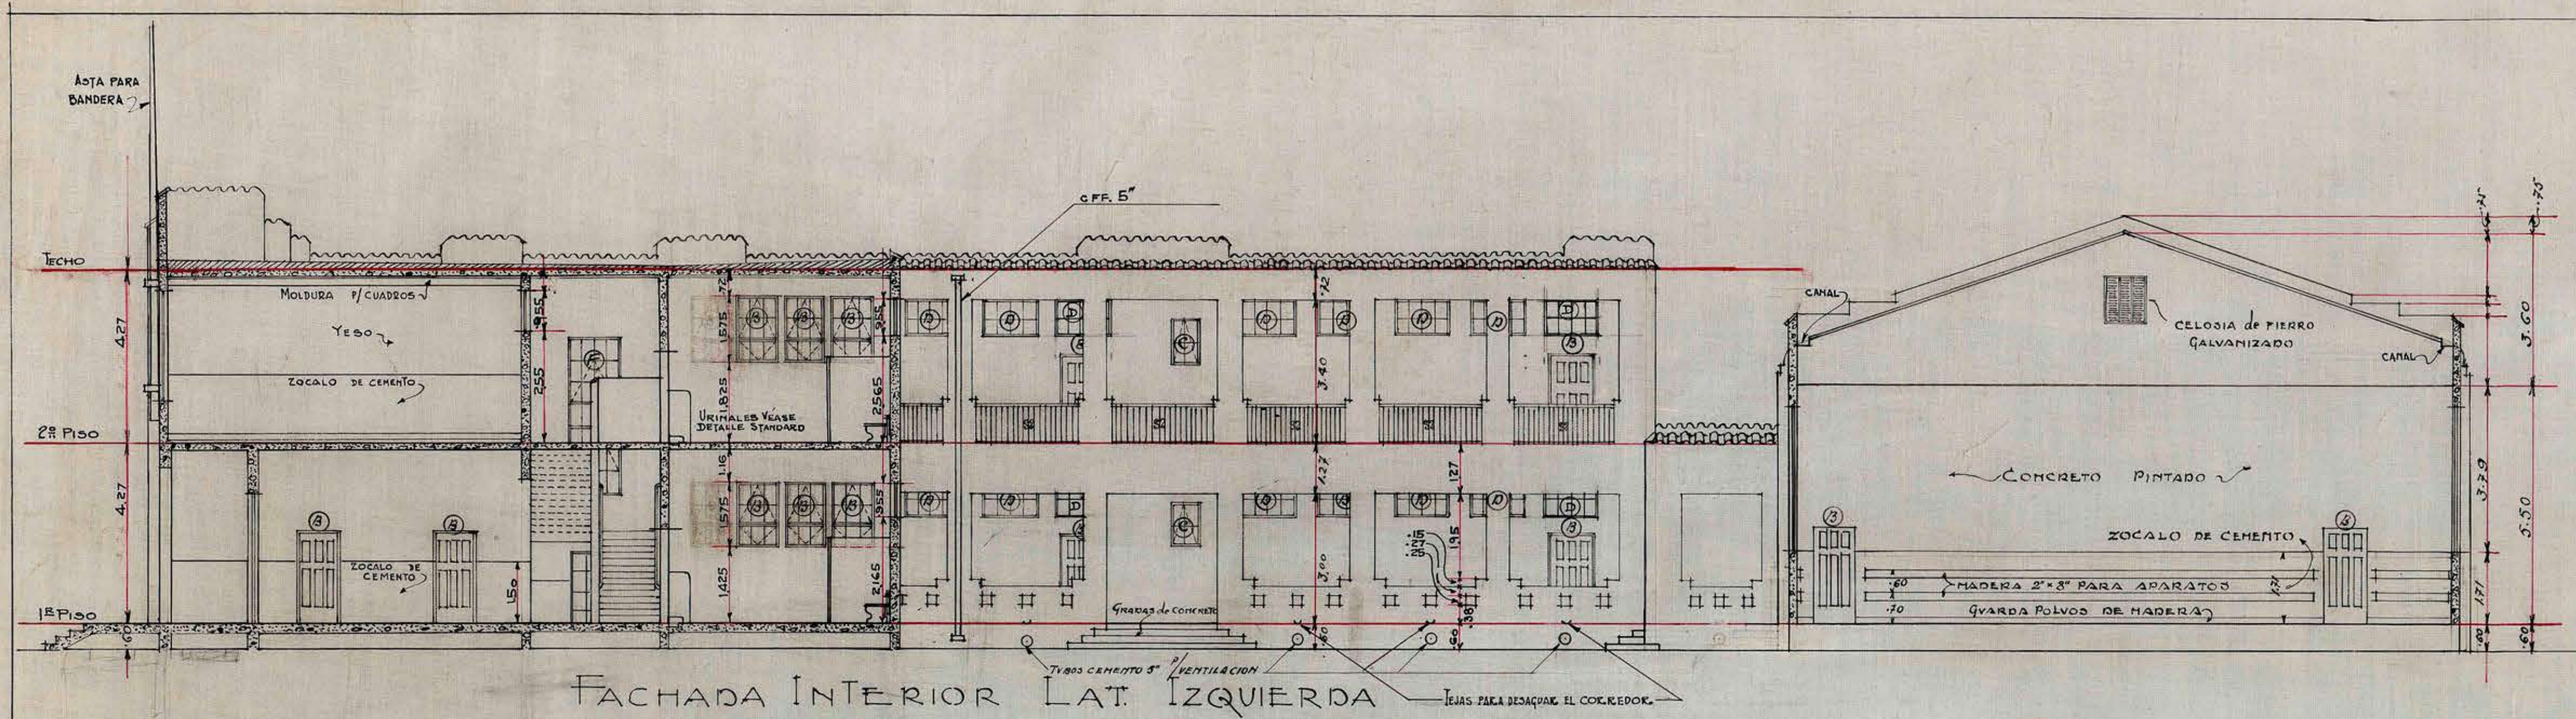


FACHADA INTERIOR LAT. IZQUIERDA

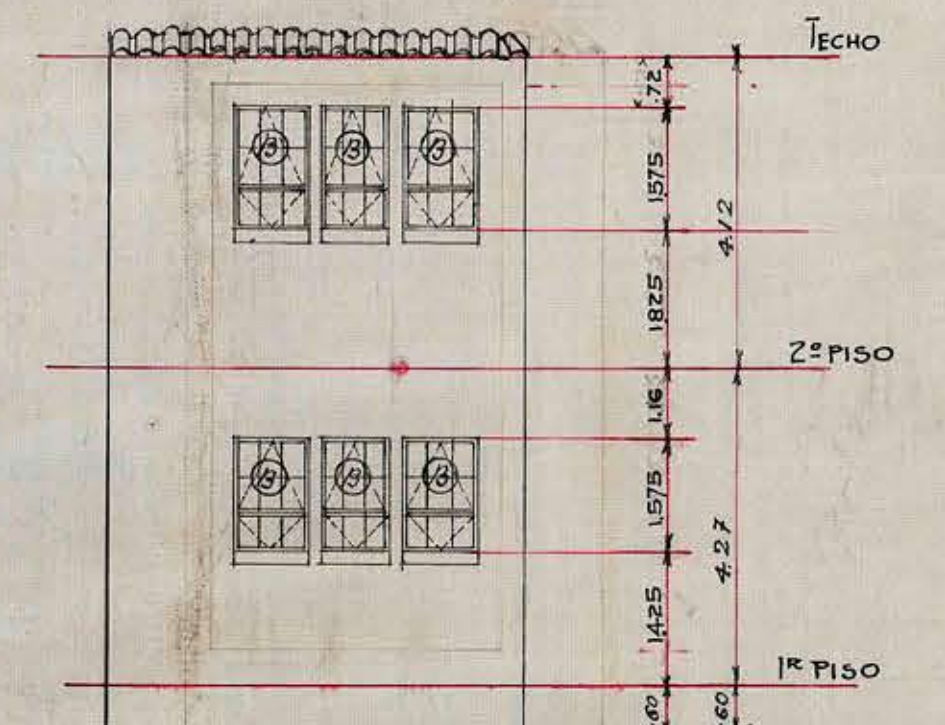



LATERAL TOILET

DETALLE DE LA MOLDURA PARA CUADROS. Tamaño Natural.

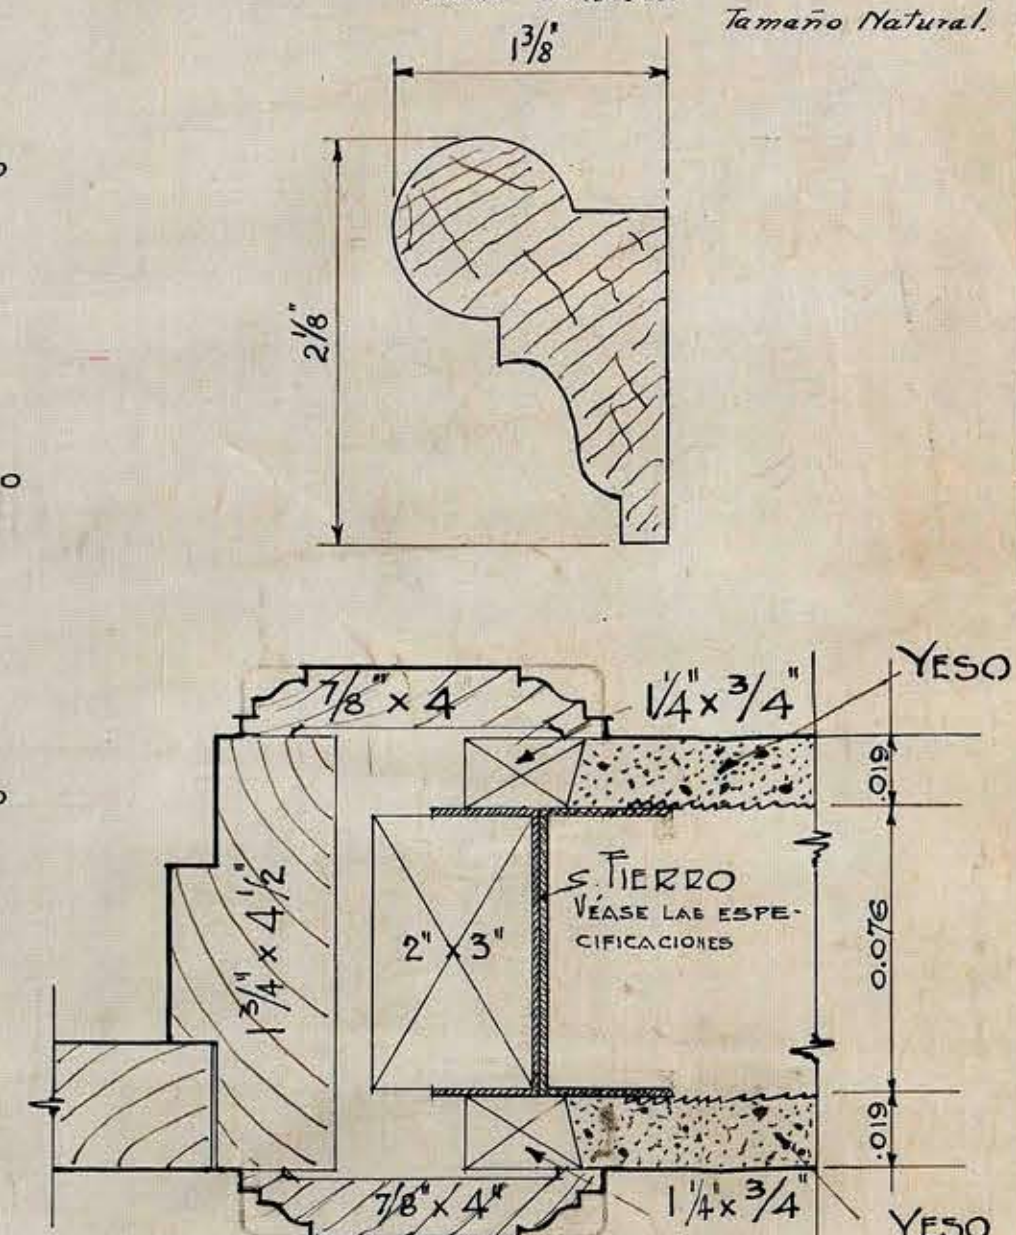


CORTE HORIZONTAL DE LAS PUERTAS QUE VAN EN LOS TABIQUES DE 0.10 ESCALA 1/2 TAMAÑO NATURAL


DETALLE DEL GUARDAPOLVO DE MADERA. Tamaño Natural.

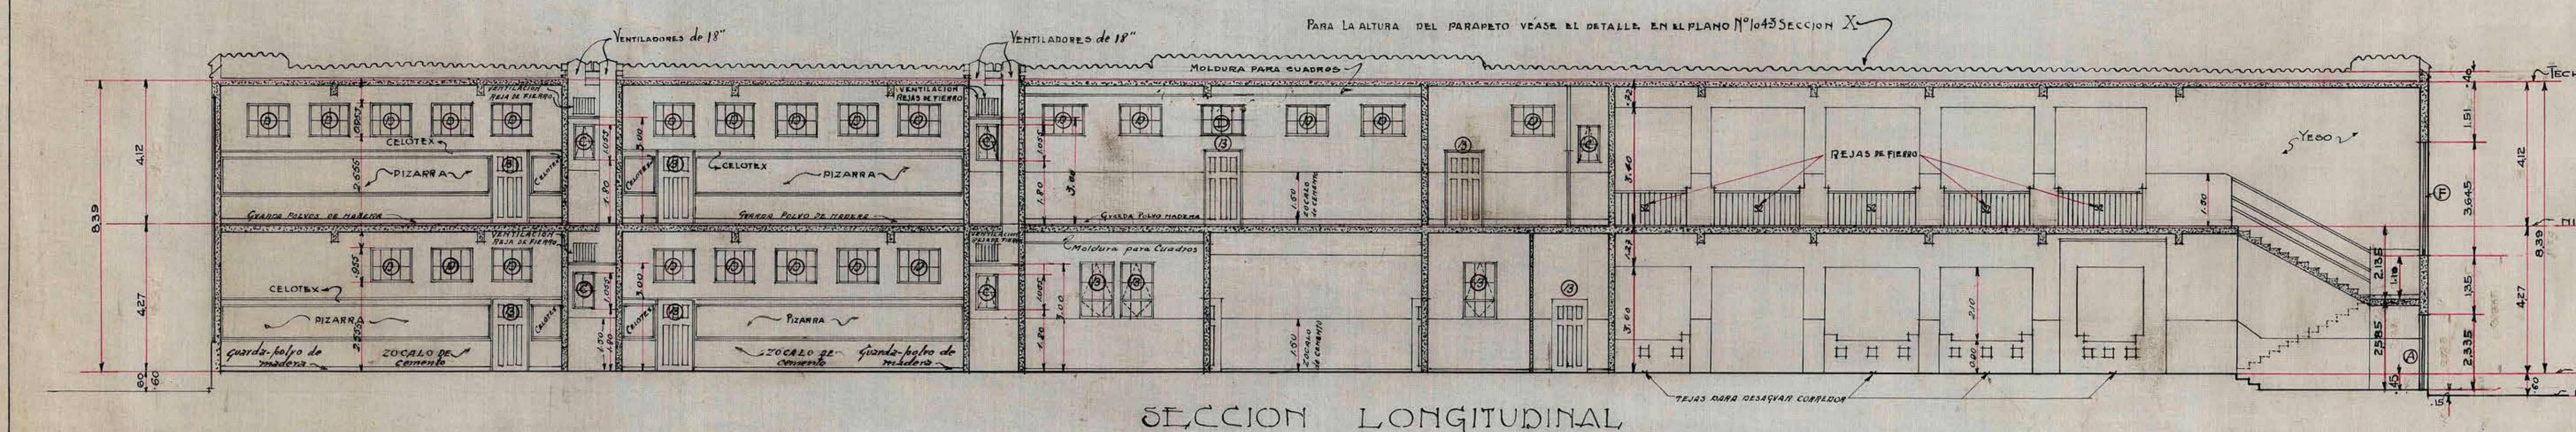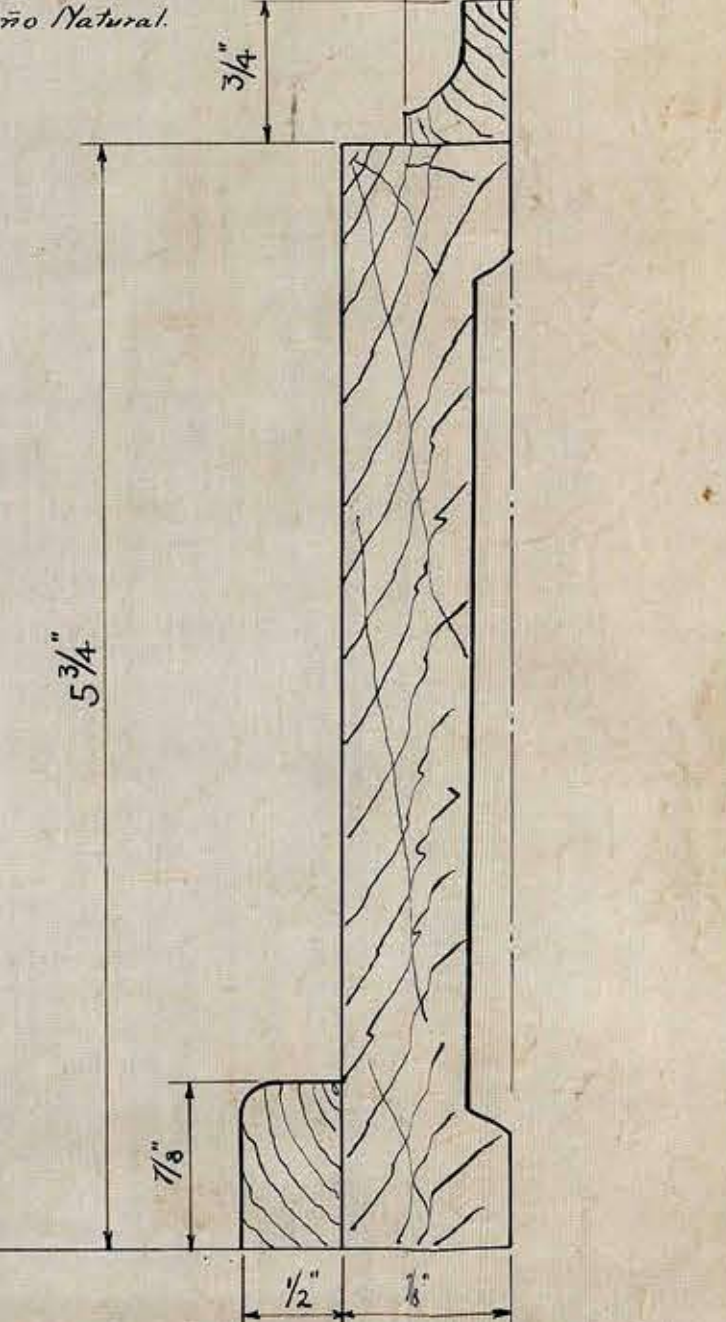

SECCION LONGITUDINAL

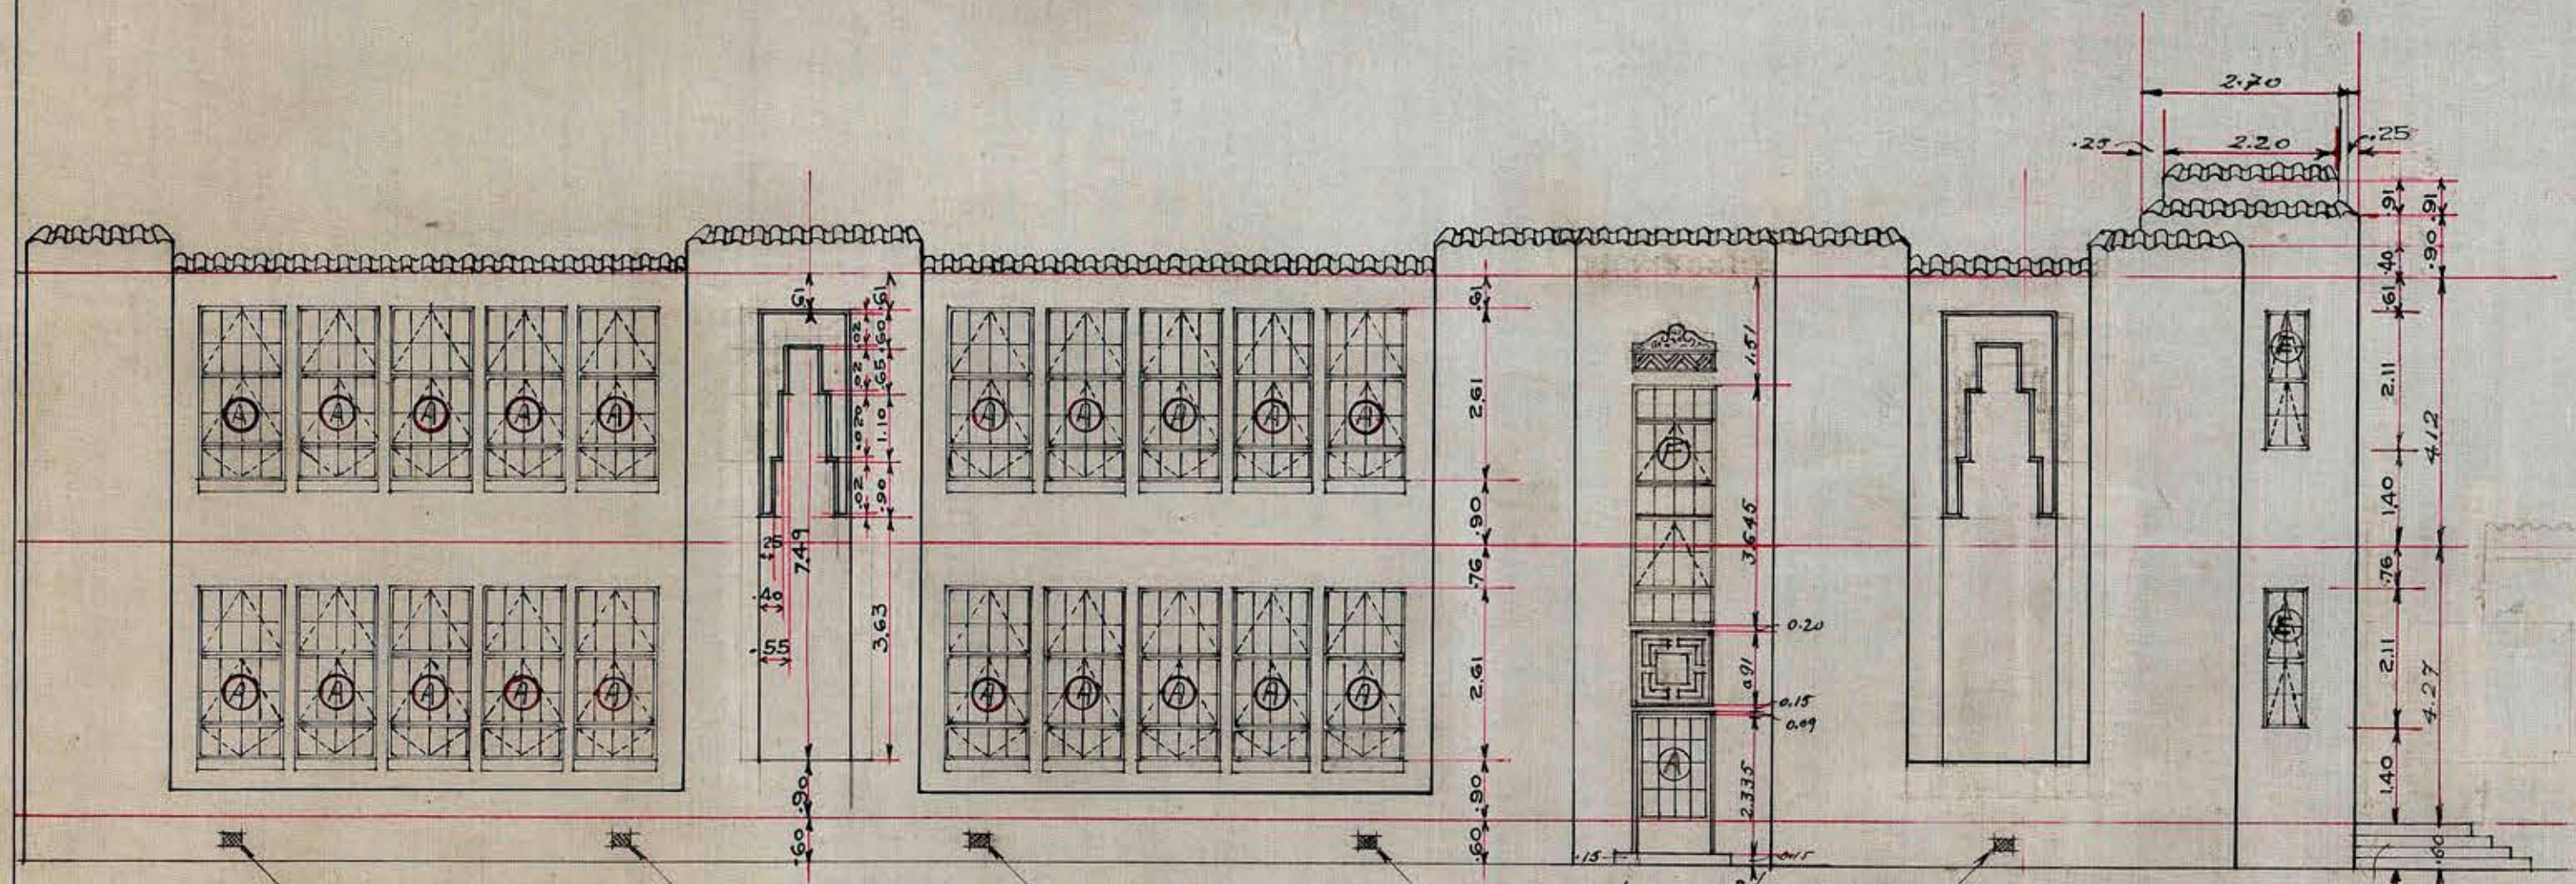

FACHADA EXTERIOR LAT. IZQUIERDA

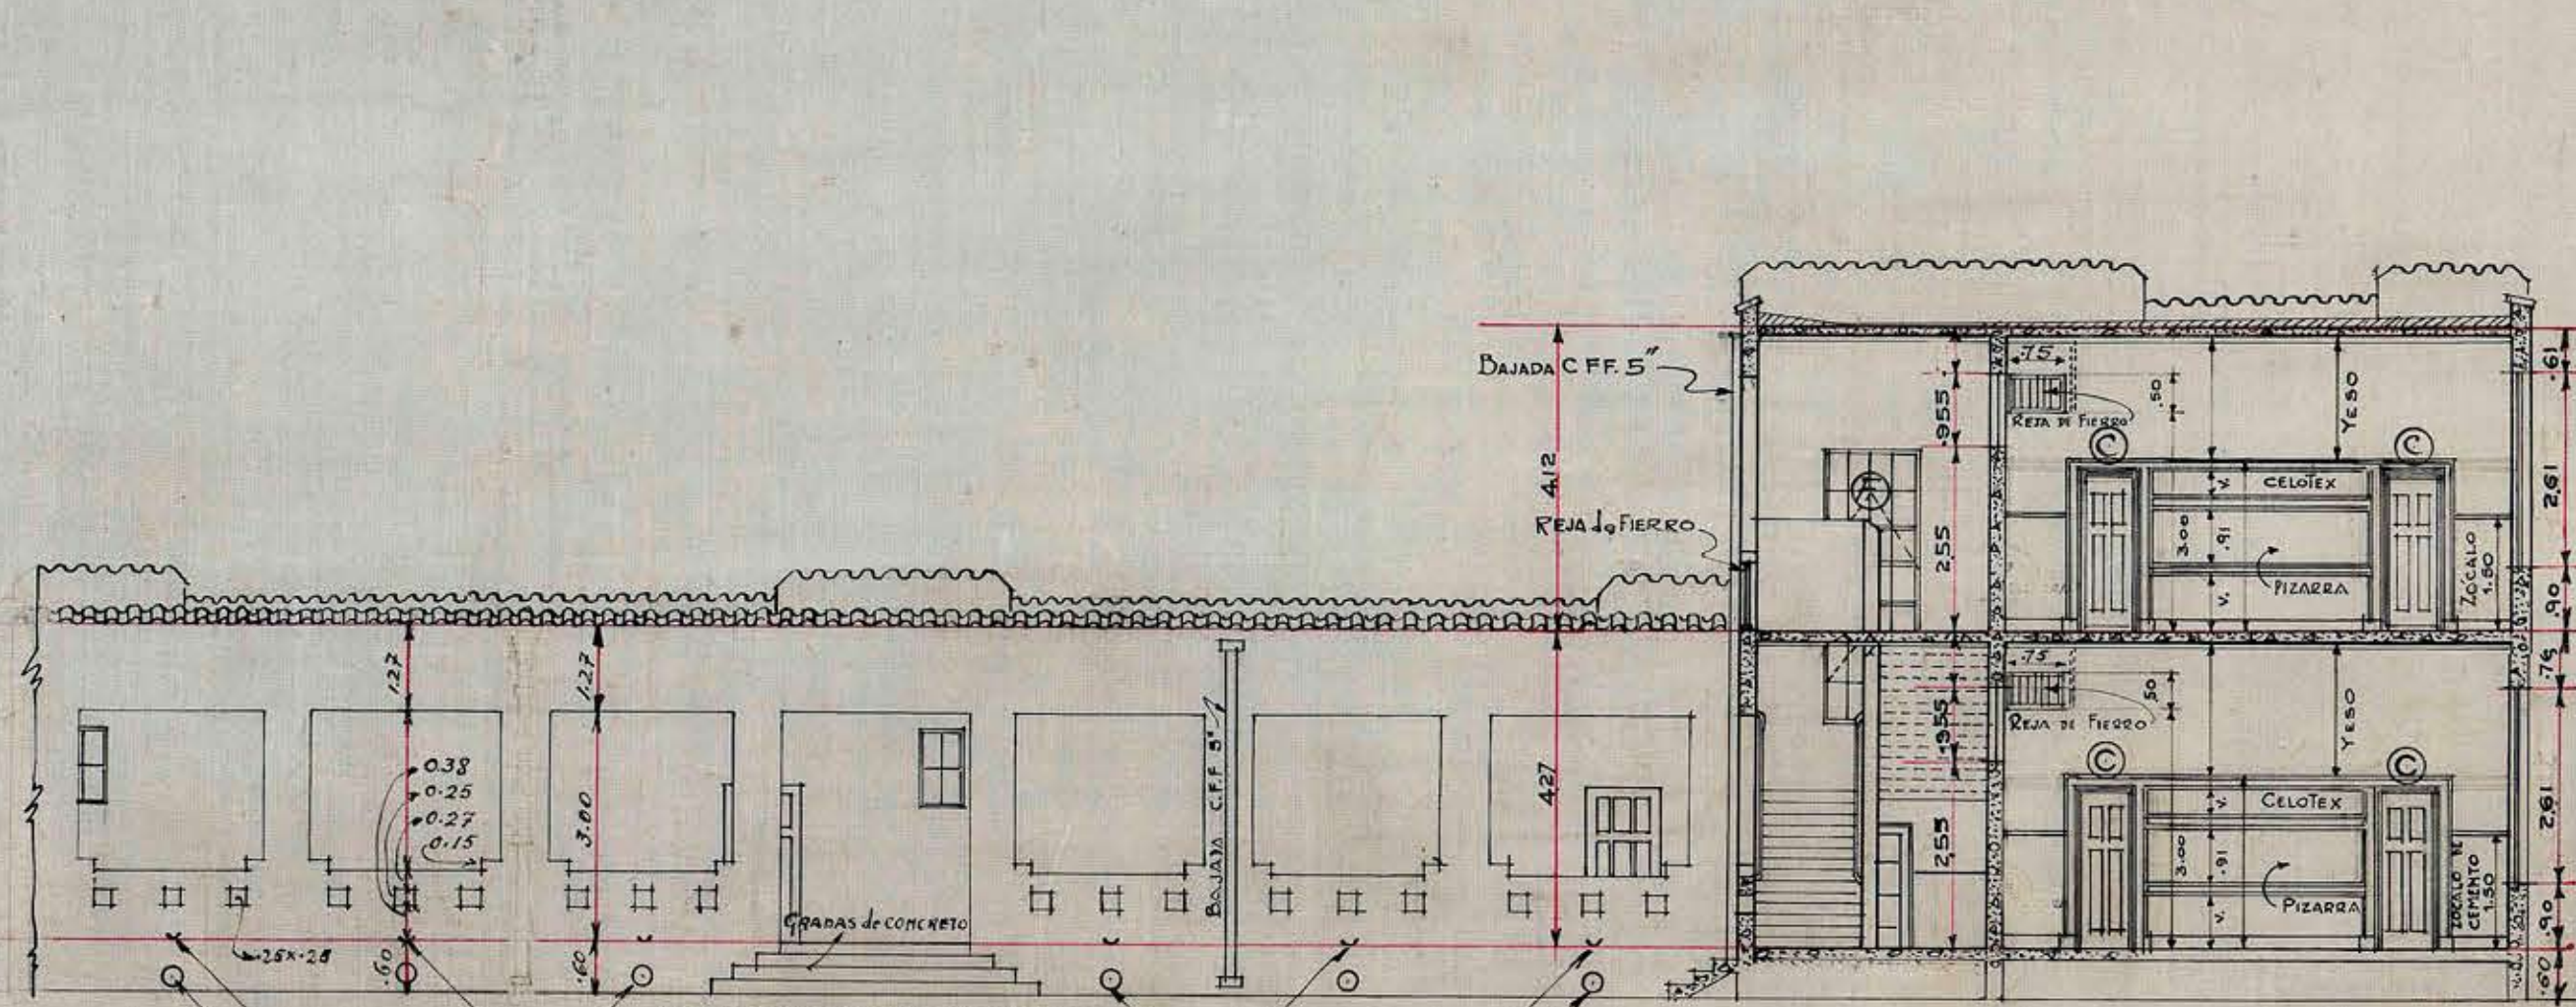

FACHADA INTERIOR LAT. DERECHA

ESCUELA STANDARD Nº 105	
PARA 400 ALUMNOS	
PLANO DE FACHADAS Y SECCIONES	
ESCALA 1x100 FECHA 9.9.29	
THE FOUNDATION COMPANY	
SANTIAGO CHILE	
TRABAJO Nº	LOCALIDAD
DIBUJADO POR	CORRECCIONES
TRAZADO	
REVISADO	
APROBADO	
Nº 105-A-5	