
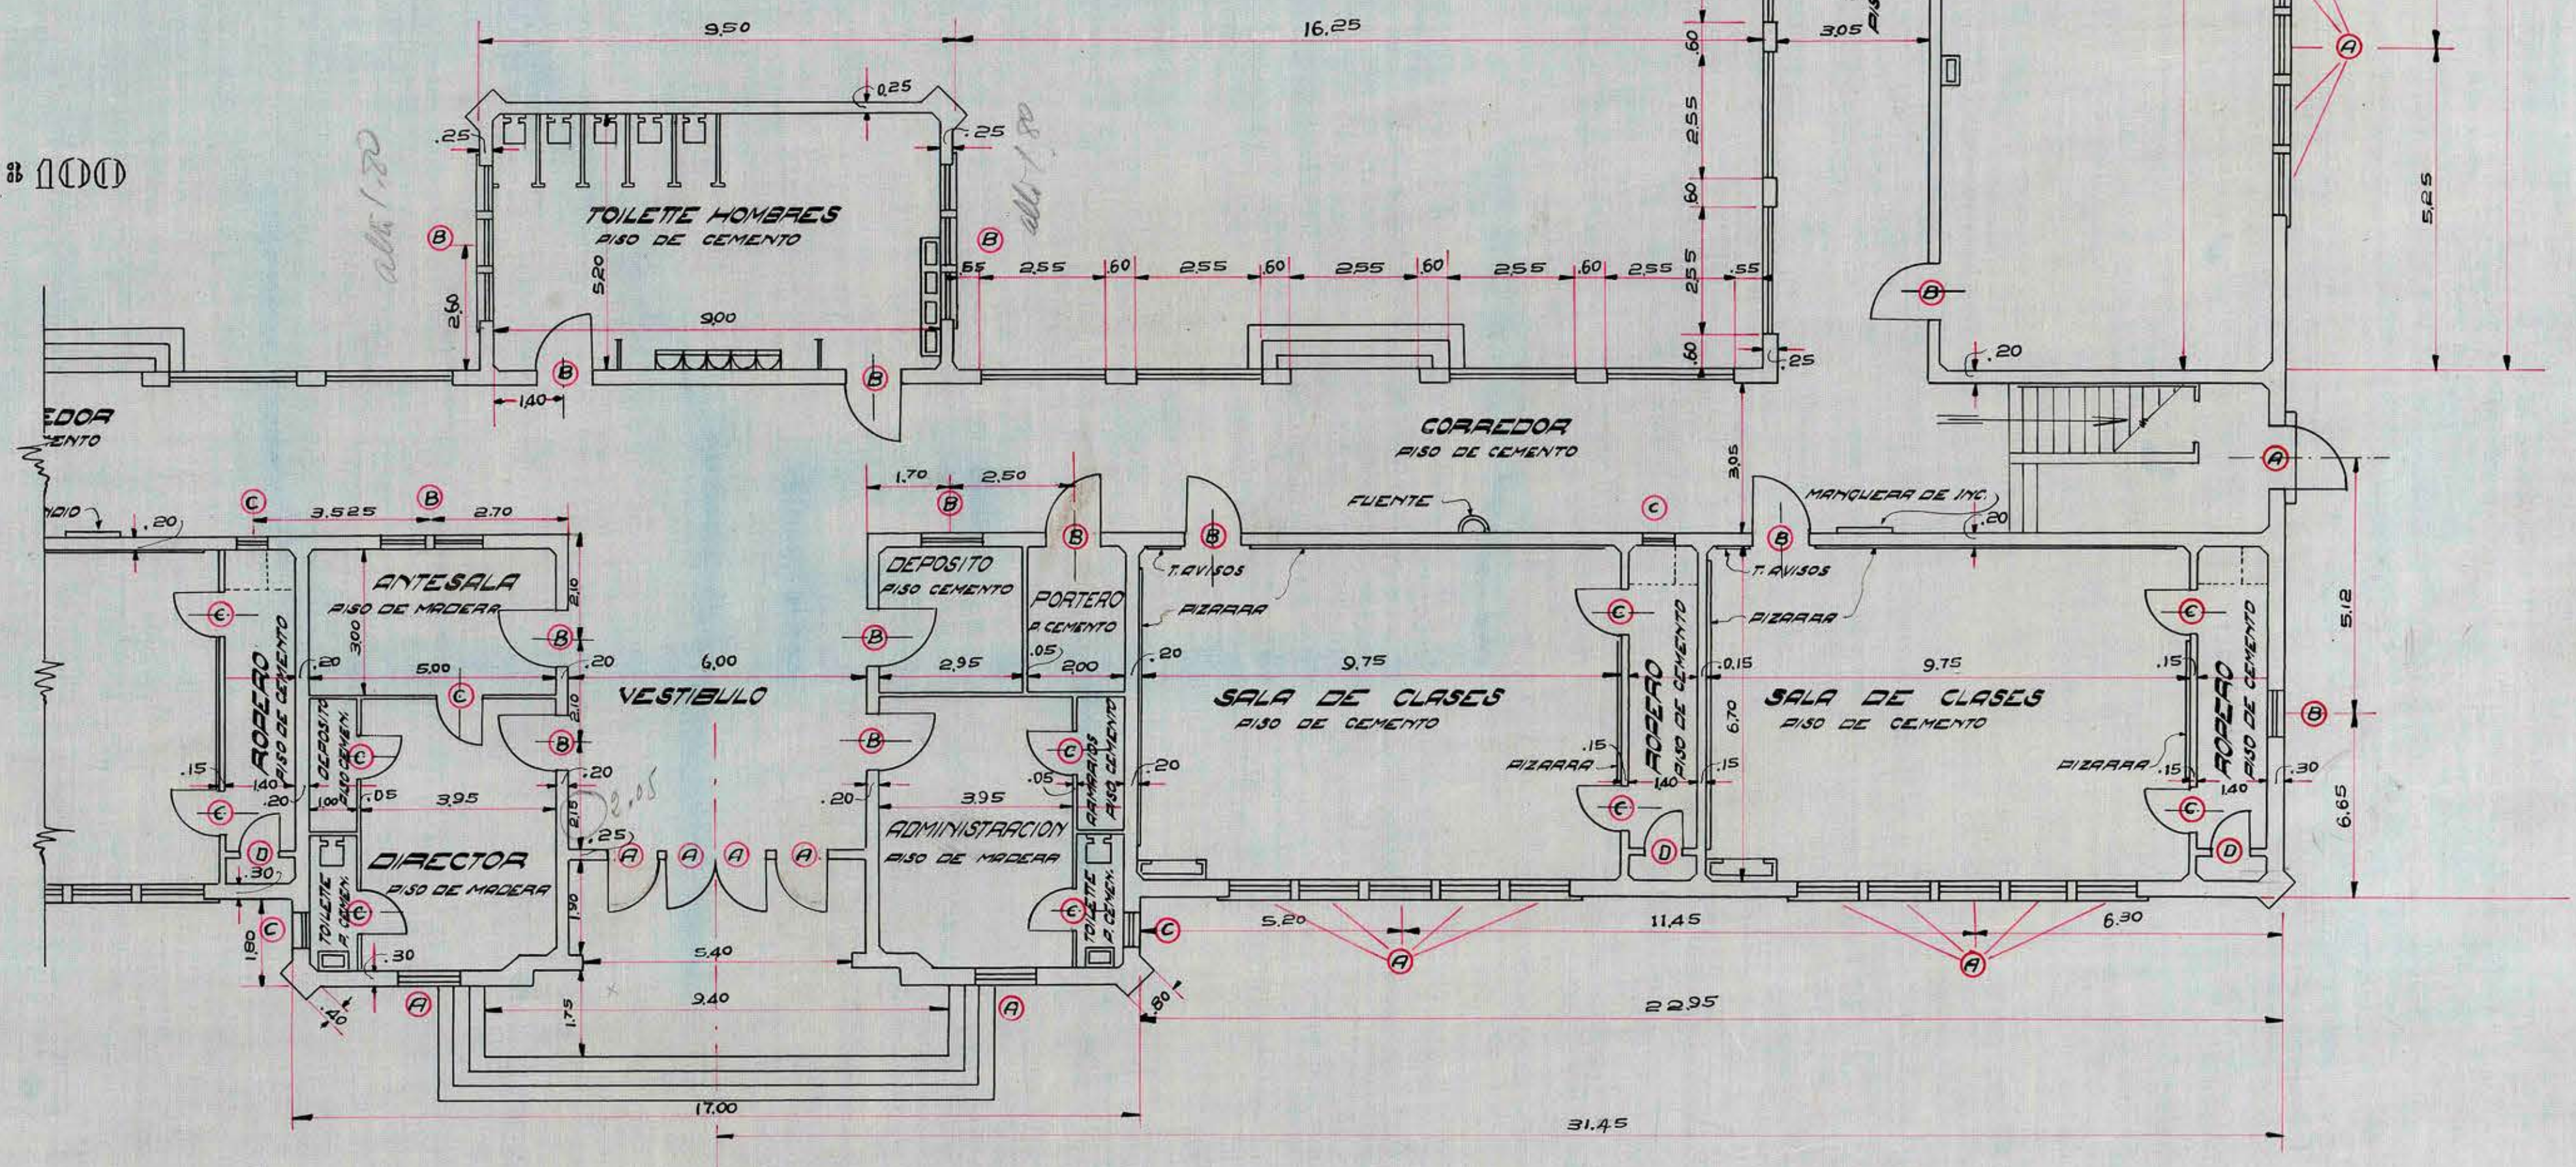
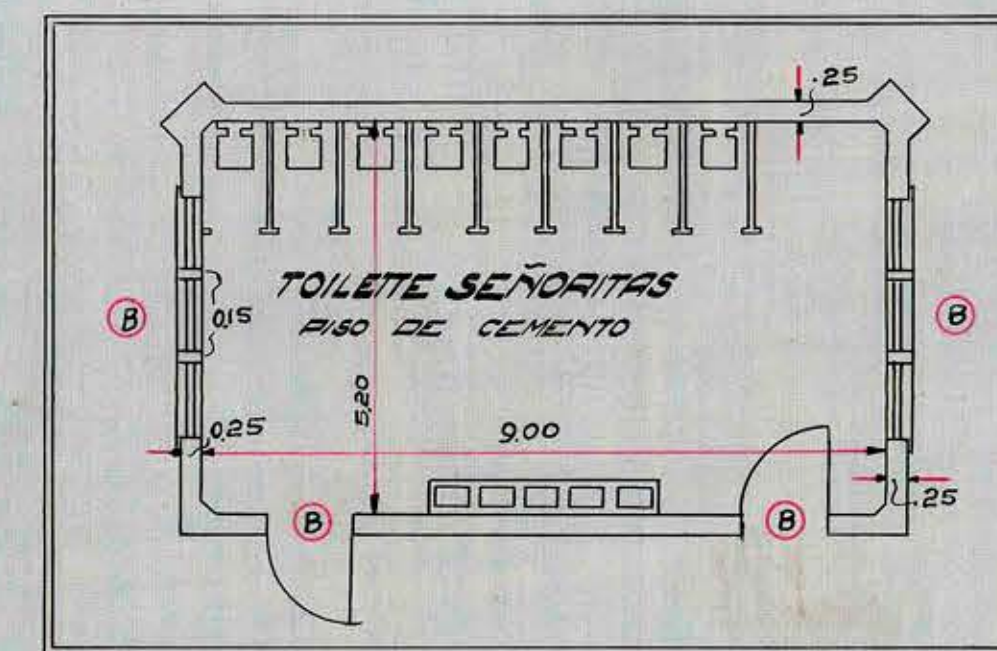


ESCUELA STANDARD
N° 105
PARA 400 ALUMNOS
DETALLE ESCALA 1:100

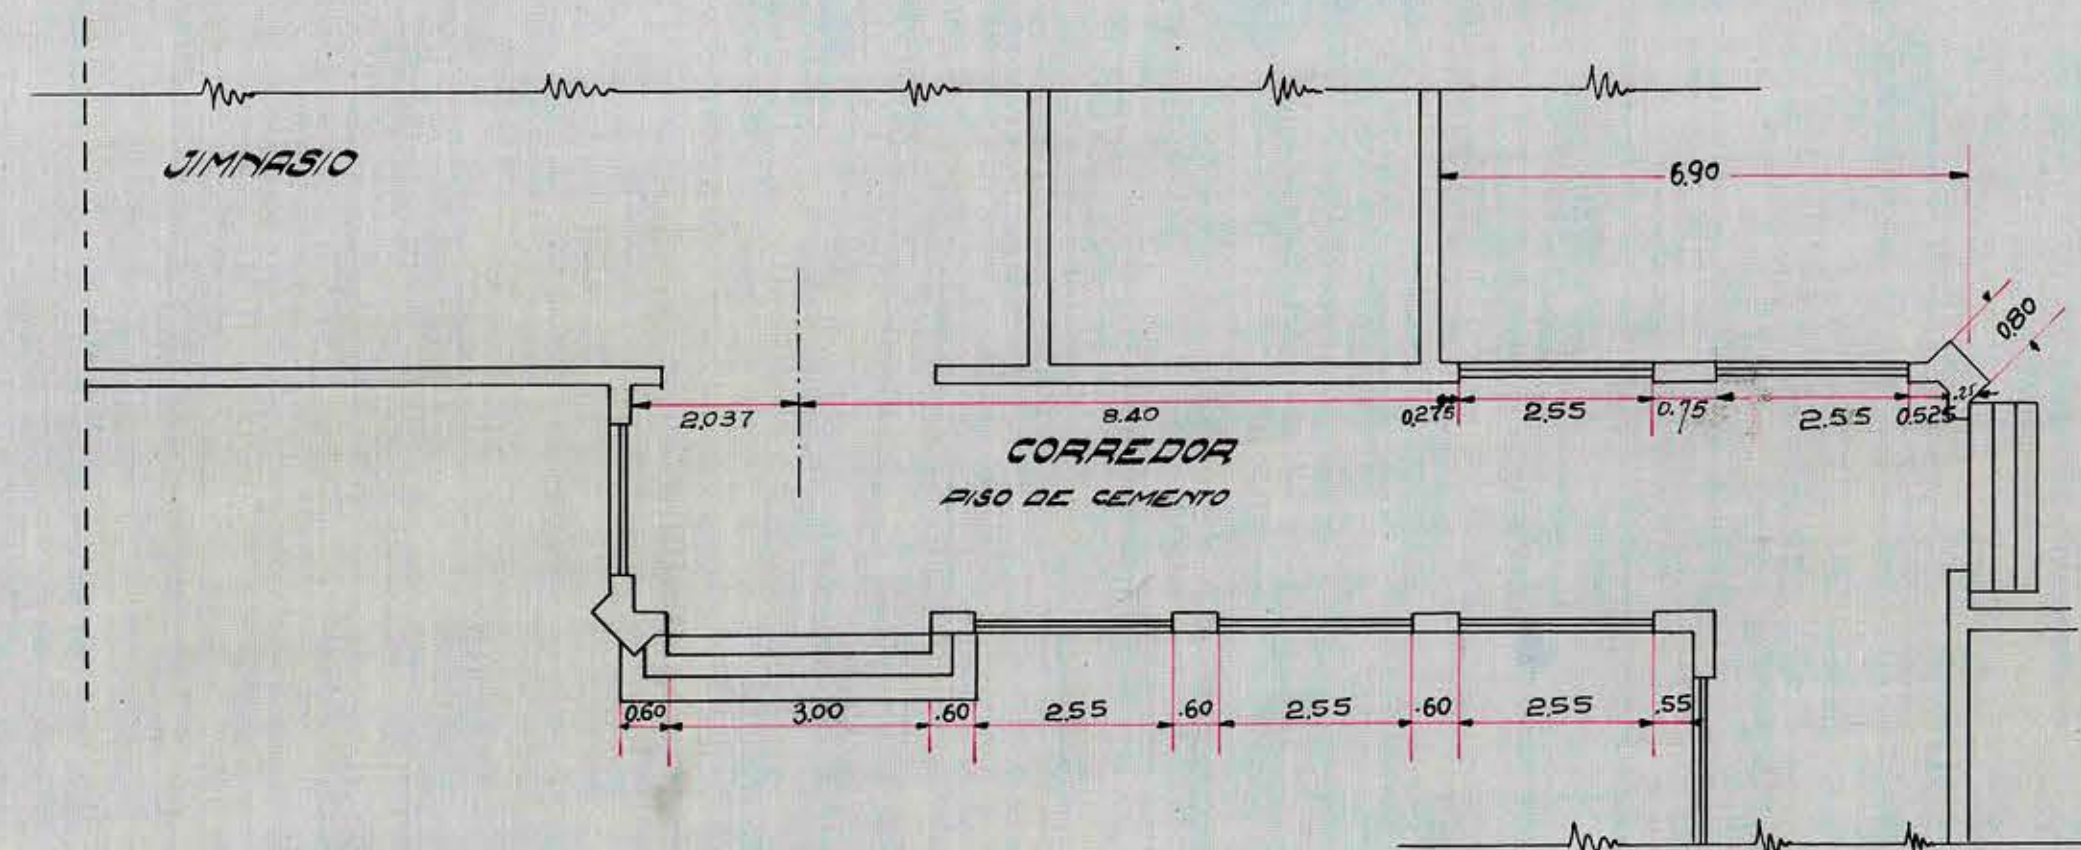

THE FOUNDATION COMPANY SANTIAGO CHILE	
TRABAJO No.	LOCALIDAD
DIBUJADO POR	CORRECCIONES 14/6/25
TRAZADO " R.W.	
REVISADO " R.H.	
APROBADO "	
APROBADO No. 105-3	