


ESCUELA "STANDARD"
GIMNASIO

No. 1057
ESCALA 1:100

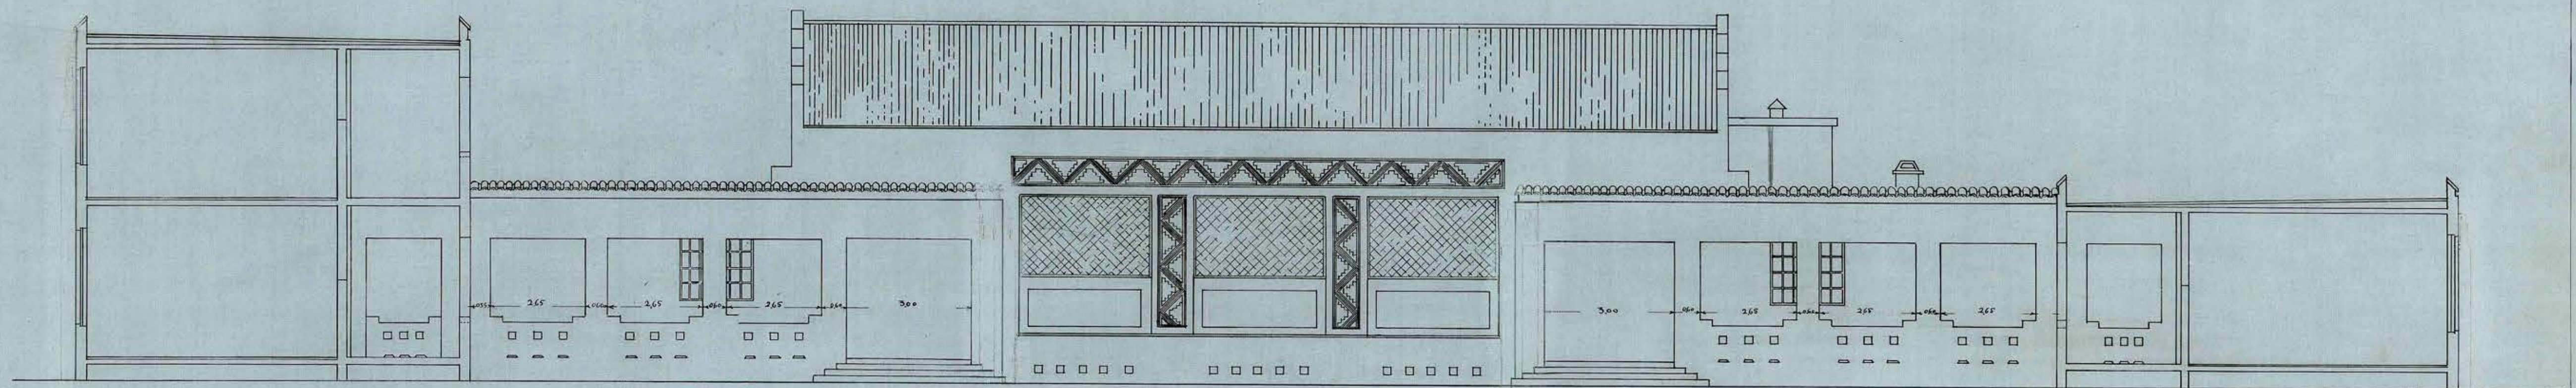

FACHADA POSTERIOR

THE FOUNDATION COMPANY SANTIAGO CHILE	
TRABAJO No. _____	LOCALIDAD _____
DIBUJADO POR <u>A.M.Y.S.</u> CORRECCIONES <u>14/4/24</u>	
TRAZADO " <u>A.M.Y.S.</u> _____	
REVISADO " <u>R.H.H.</u> _____	
APROBADO " _____	
APROBADO _____	No. 1057