



ESCELA "STANDARD" N°105.

• PARA 400 ALUMNOS •

• ESCALA: 1:100 •

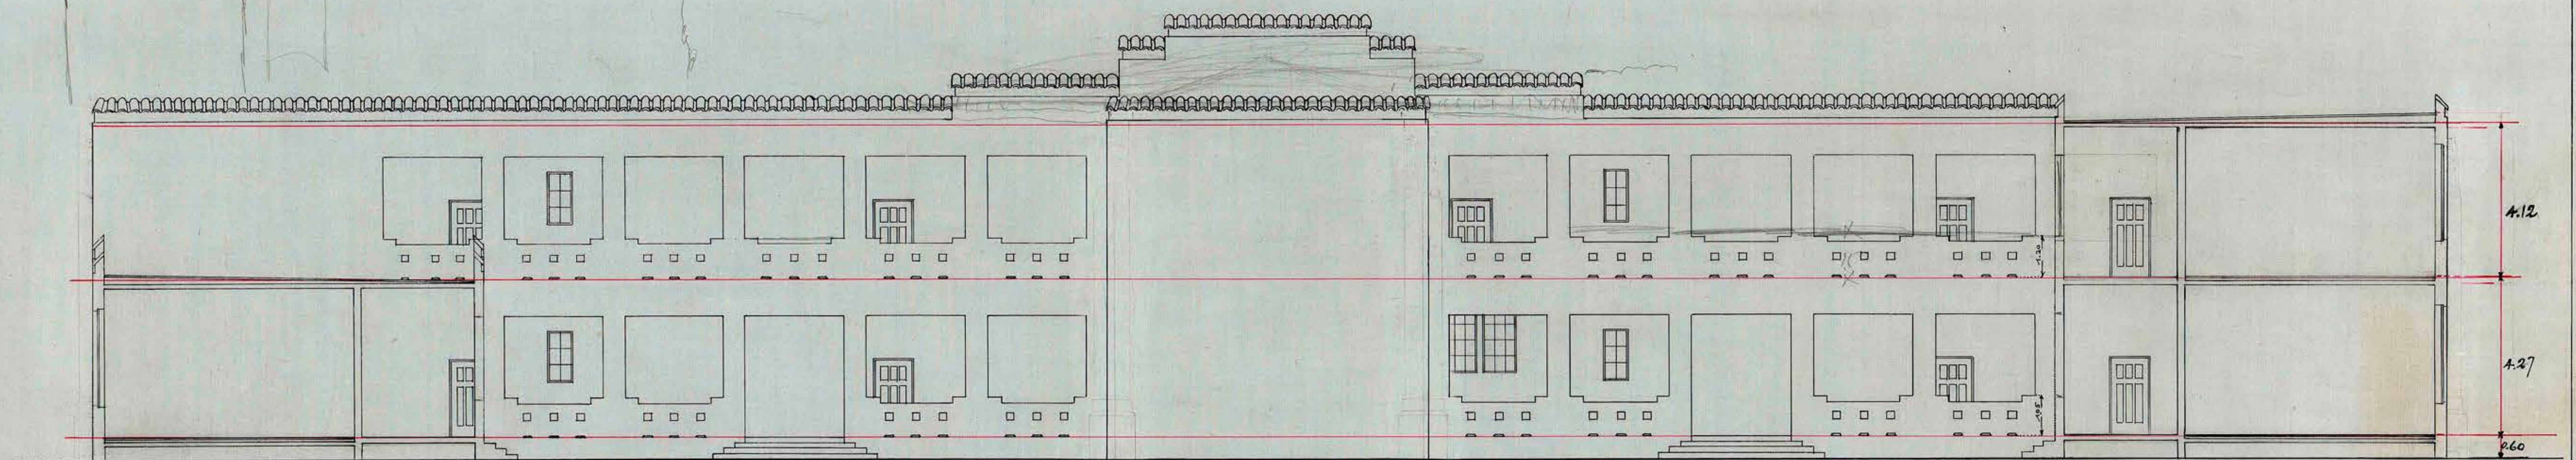

— FACHADA POSTERIOR —

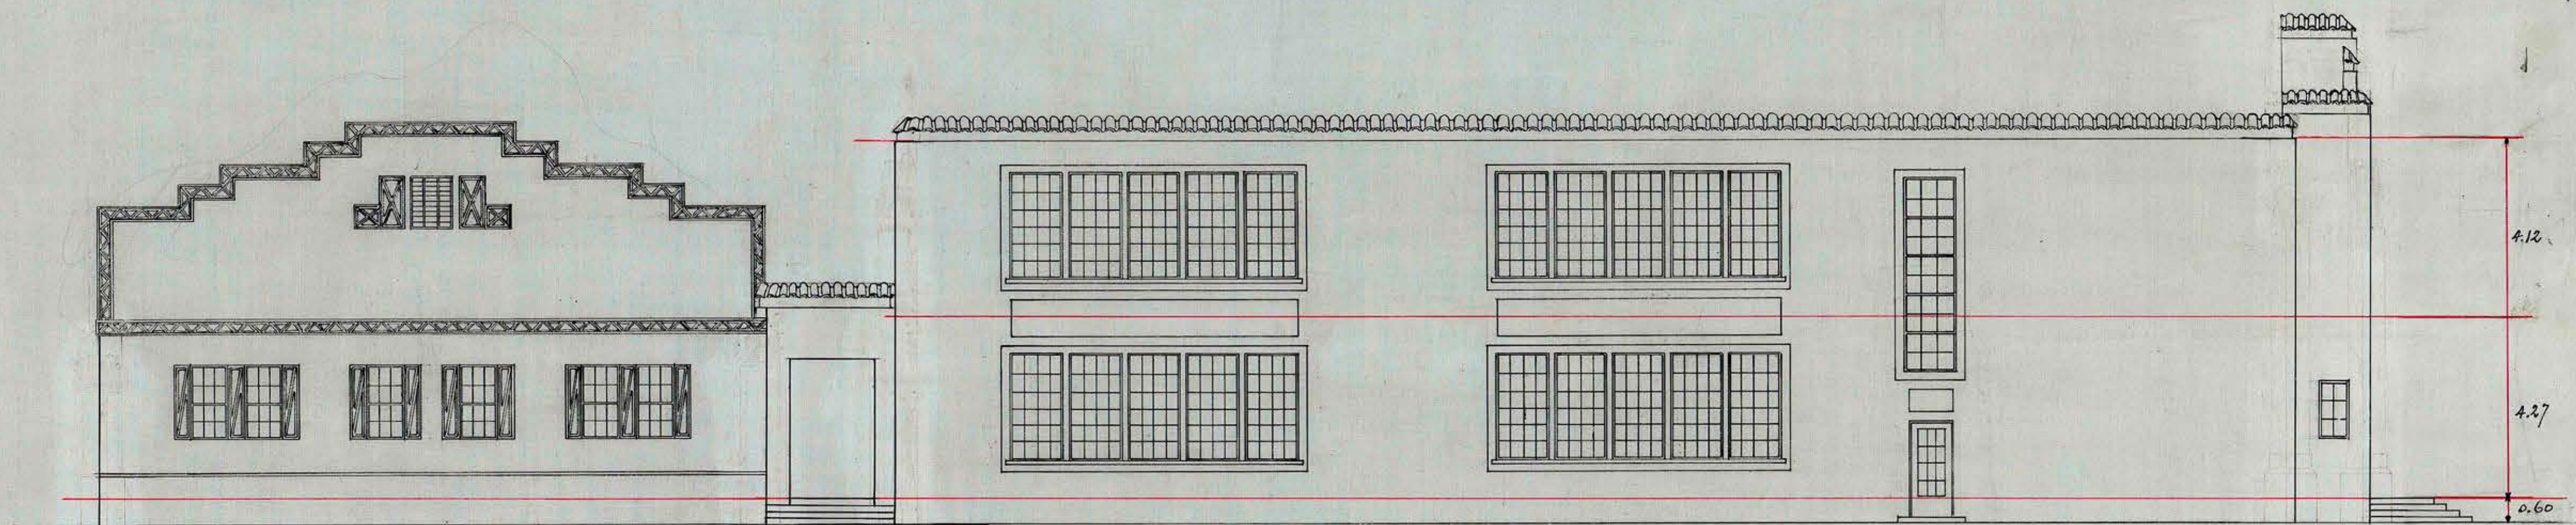

— FACHADA LATERAL —

|                            |                             |
|----------------------------|-----------------------------|
| THE FOUNDATION COMPANY     |                             |
| SANTIAGO CHILE             |                             |
| TRABAJO No.                | LOCALIDAD                   |
| DIBUJADO POR <i>A.M.S.</i> | CORRECCIONES <i>14/6/25</i> |
| TRAZADO .. <i>A.M.S.</i>   |                             |
| REVISADO .. <i>R.H.</i>    |                             |
| APROBADO ..                |                             |
| APROBADO                   | No 105-8.                   |