


26 m. x m. de tech.




- SECCION TRANSVERSAL -

Baños

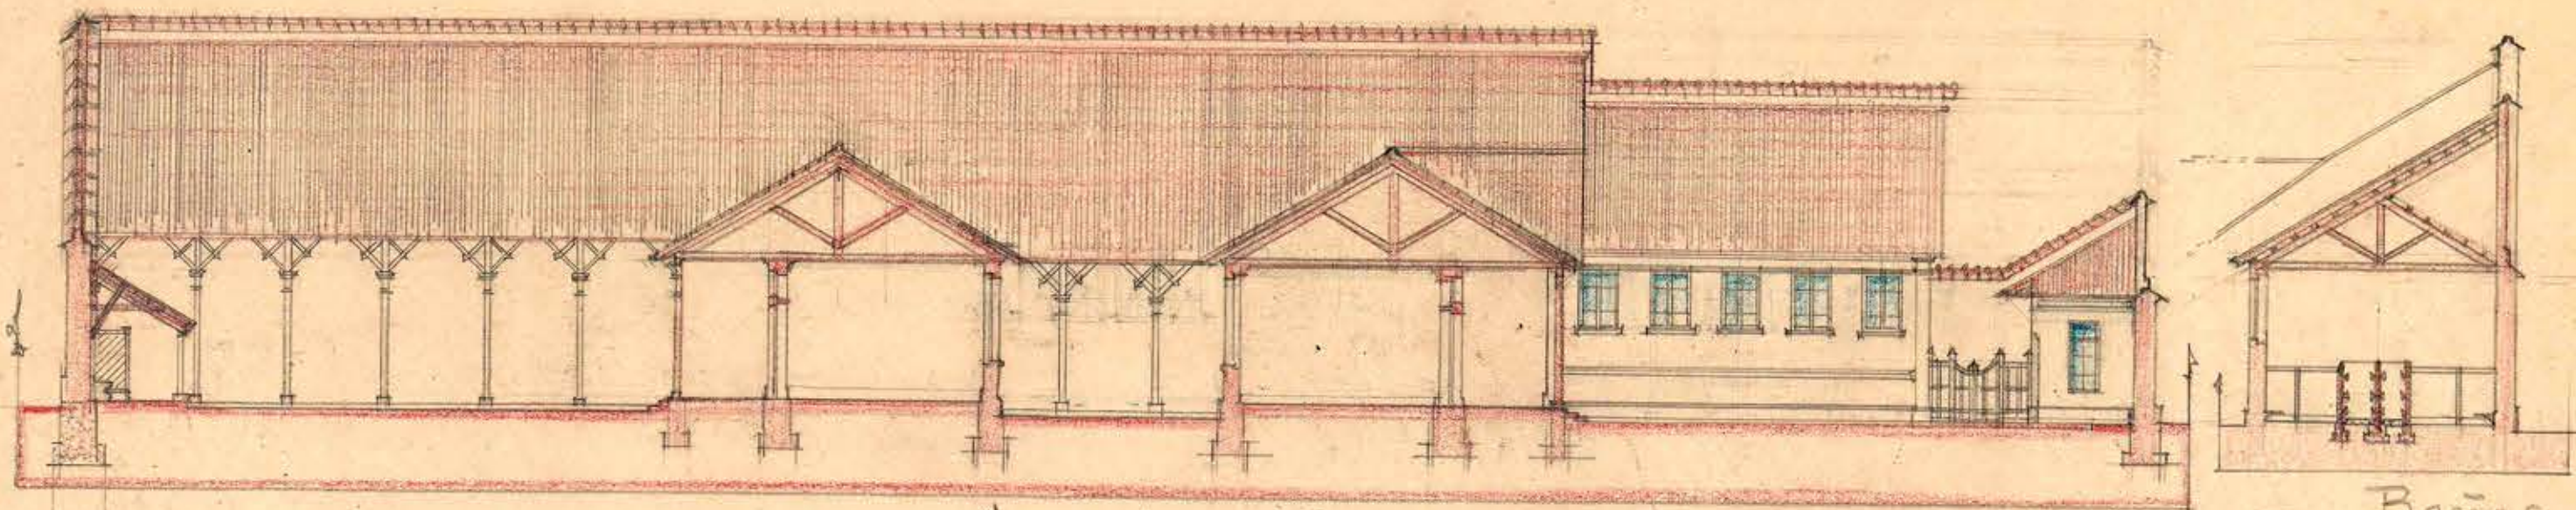

- SECCION LONGITUDINAL -

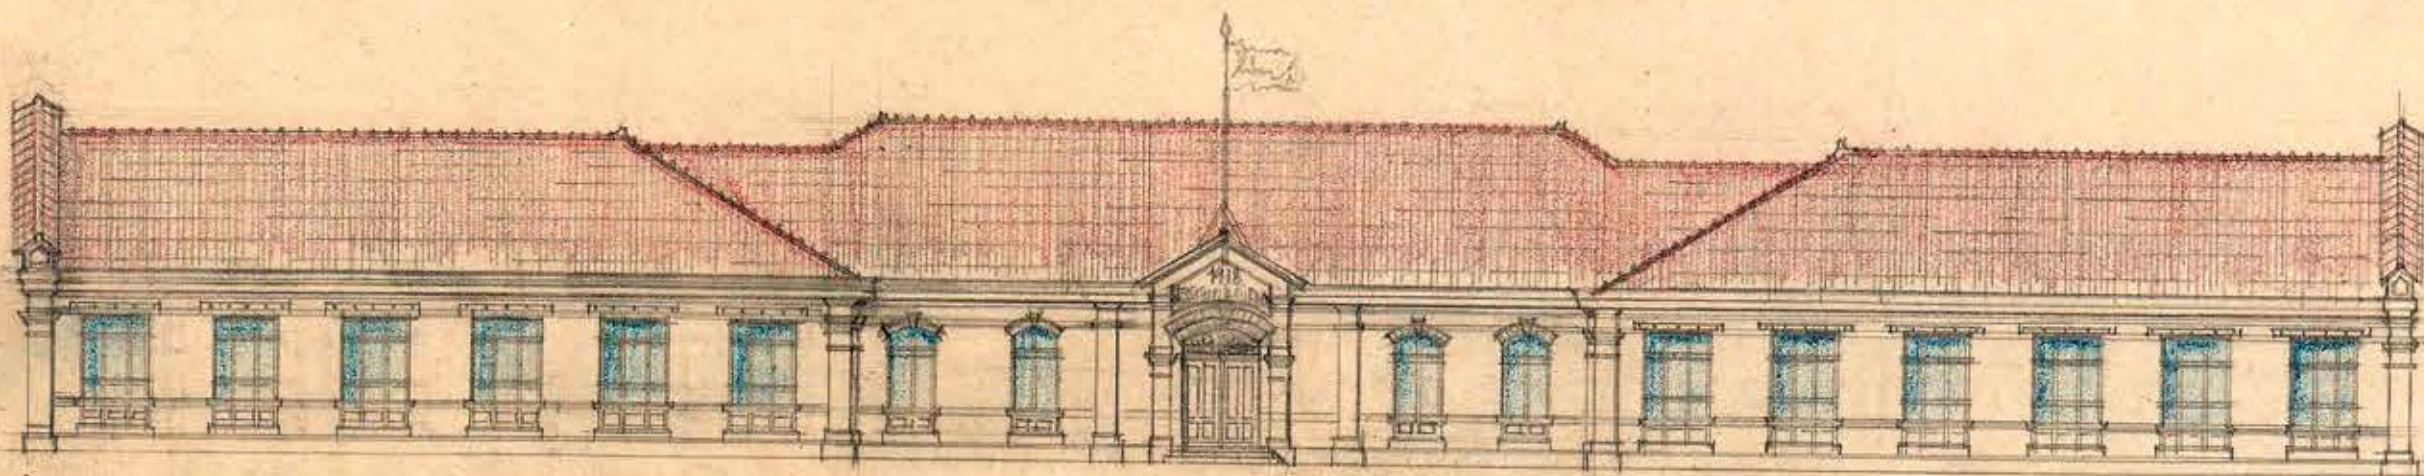

- FACHADA PRINCIPAL -

ANTE PROYECTO  
DE  
ESCUELA PARA YUNGAY

APROVECHANDO LAS  
CONSTRUCCIONES  
EXISTENTES, Y  
MODIFICÁNDOLAS  
EN PARTE PARA  
MODERNIZARLAS.

*Luís Quintanilla*  
1918

ESCALA 0.005 F/M.