



30. Salas de clases.

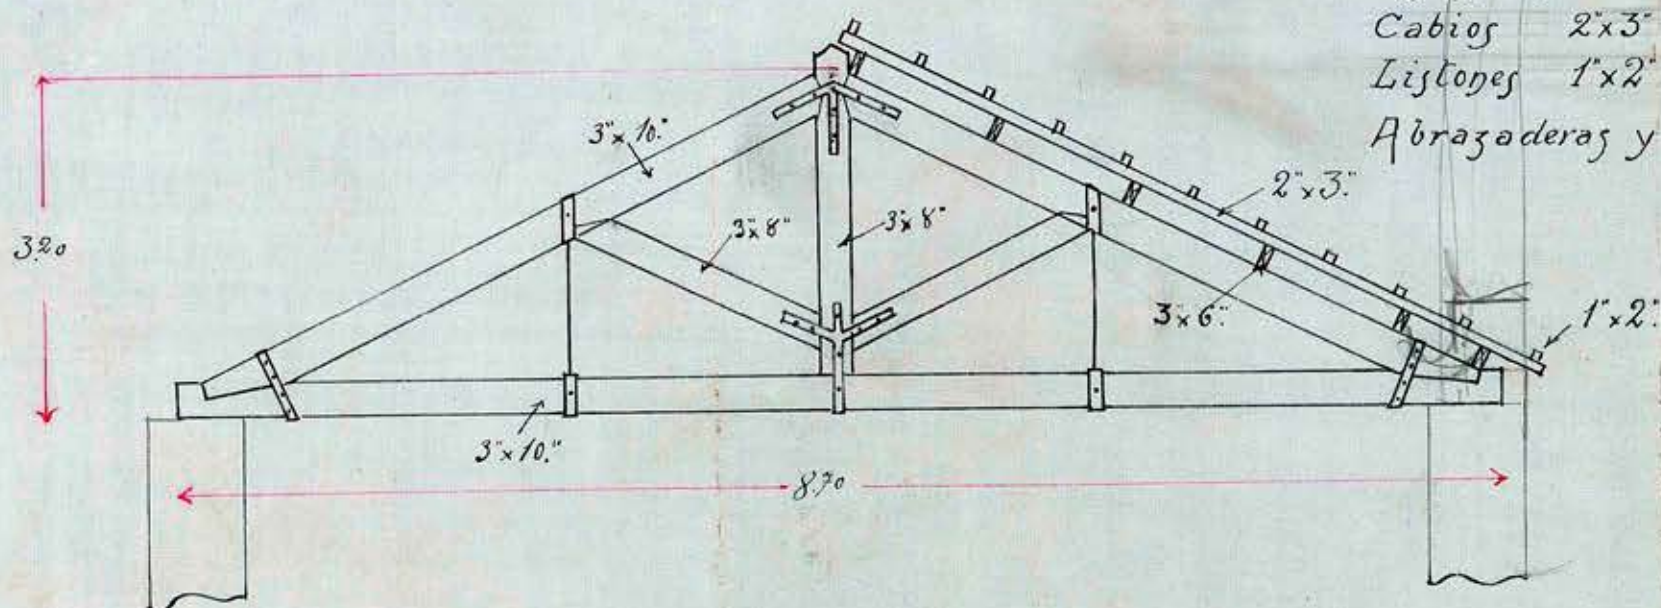


Costaneras 3x6" a 1mt de eje a eje.
 Cabios 2x3" 0.60
 Listones 1x2"
 Abrazaderas y escuadras hierro 2x 1/4"
 Pernos de 1/2" grueso.


24 Fachada Centro y Laterales.

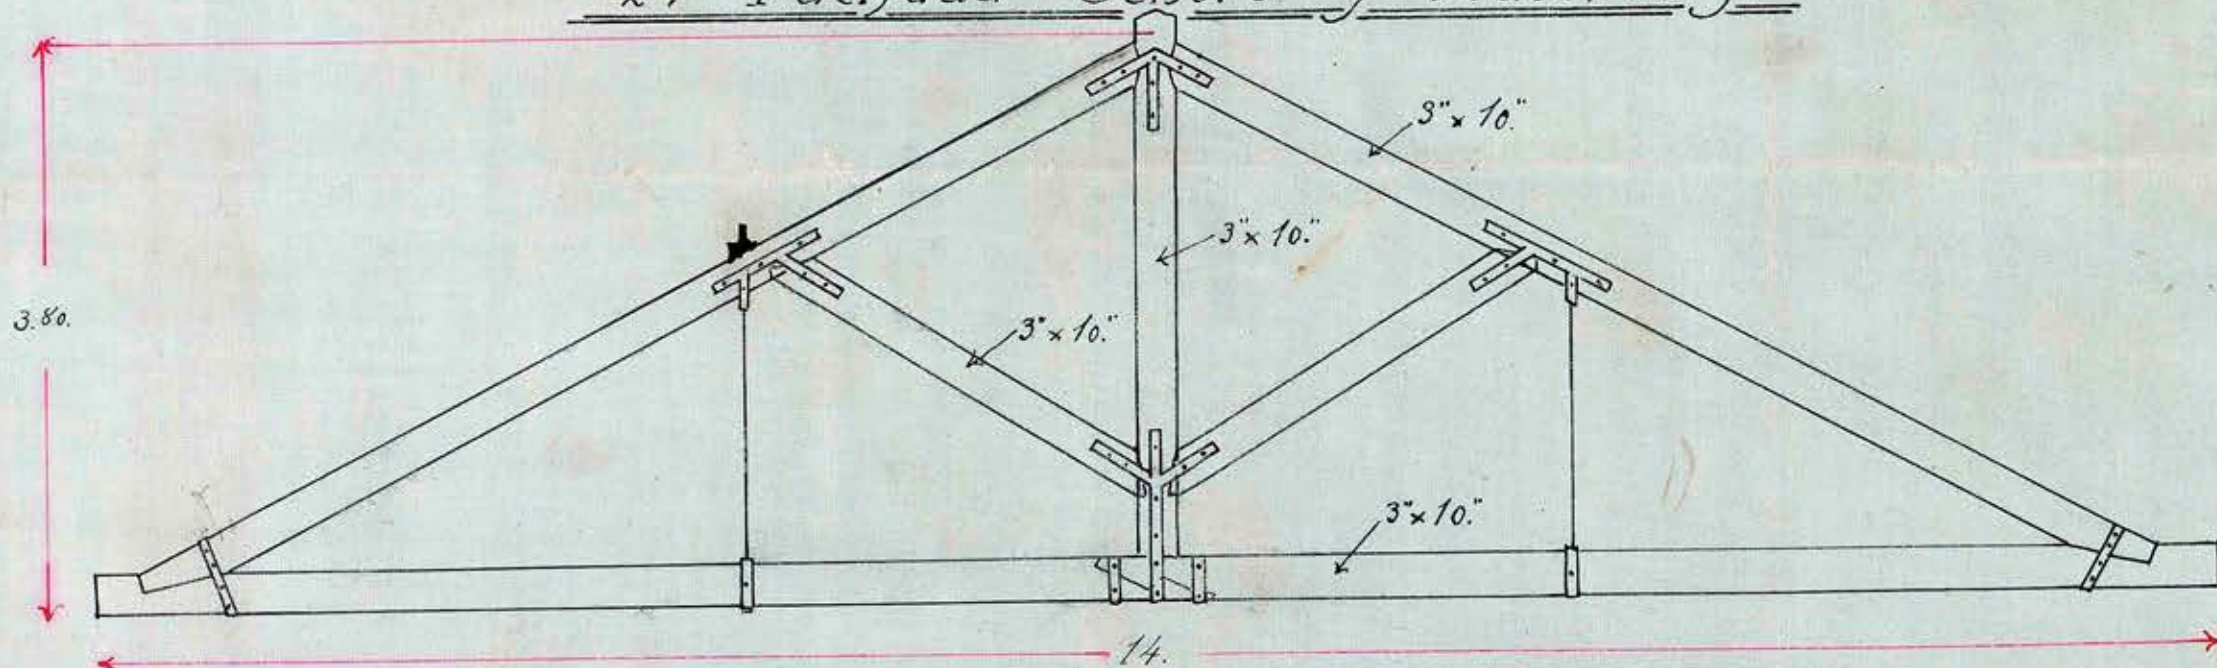

12 Patio Cubierto.

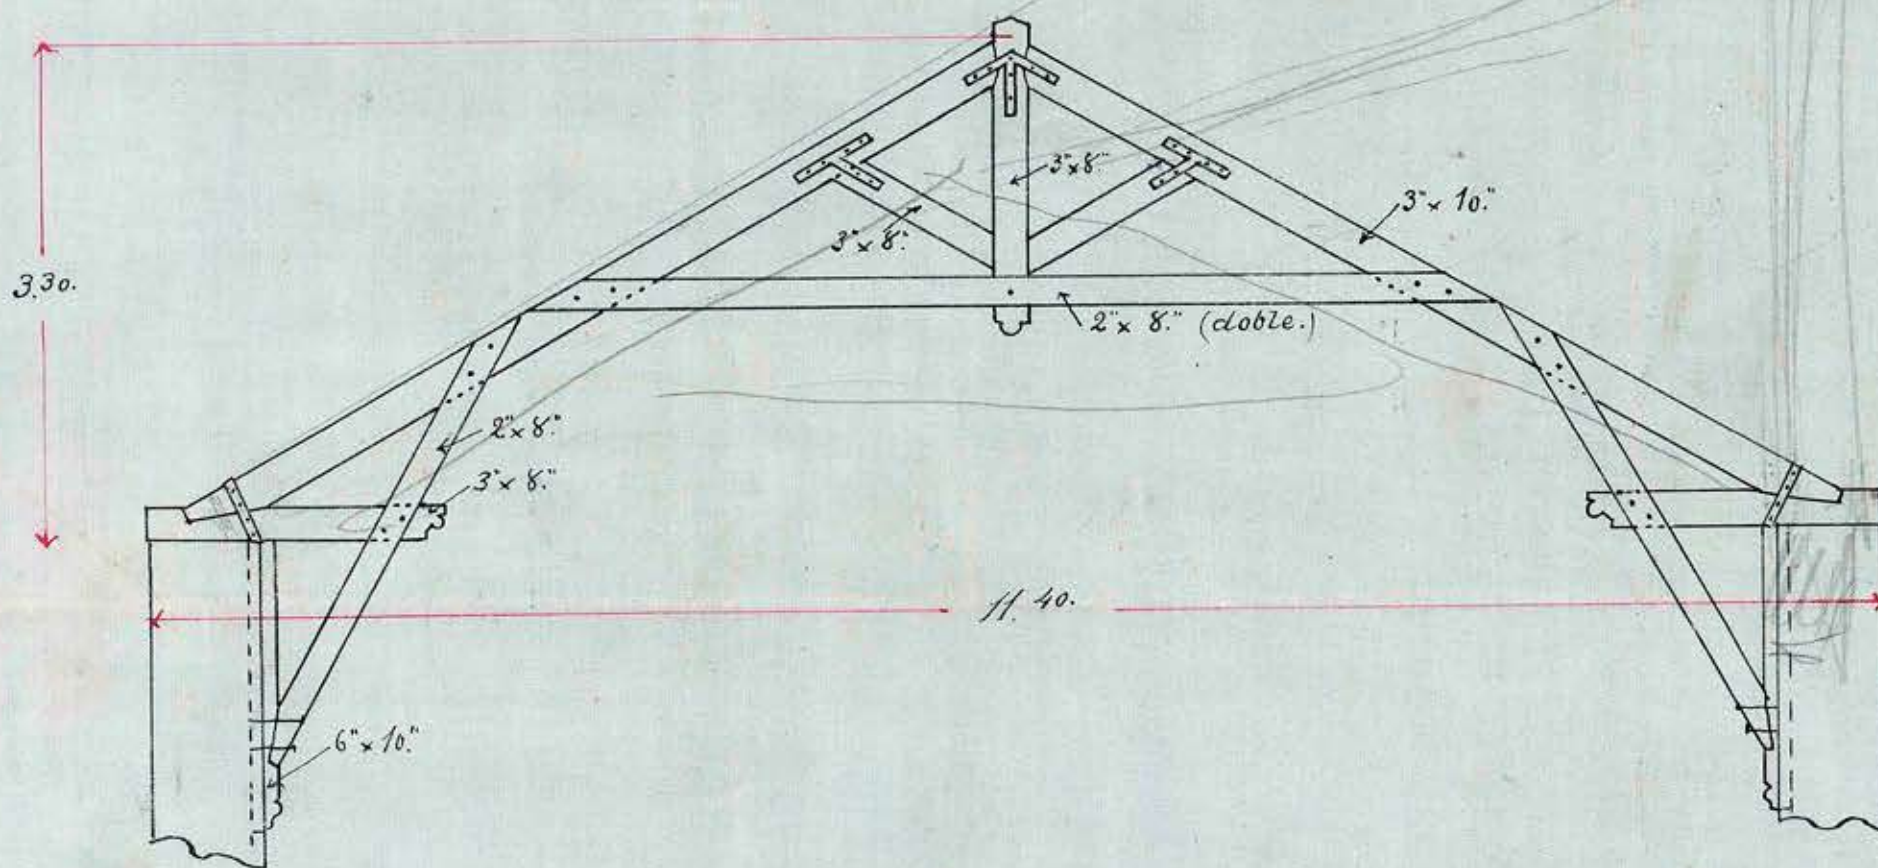

15 Linterna.

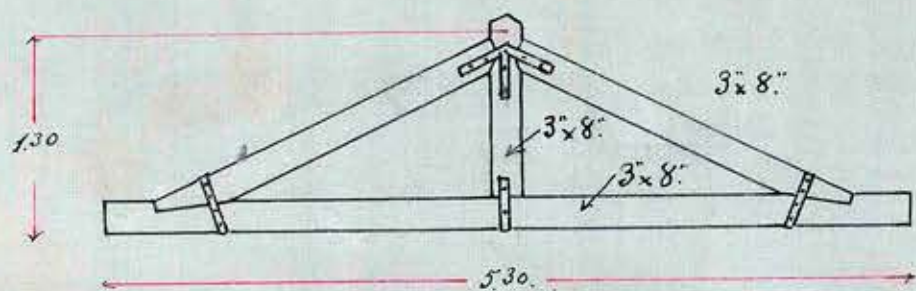

Kuczewski 9

Yungay 10 Enero 1921. FF