



2

2


· ESCUELA DE HOMBRÉS ·

PARA

336 ALUMNOS EN YUNGAY

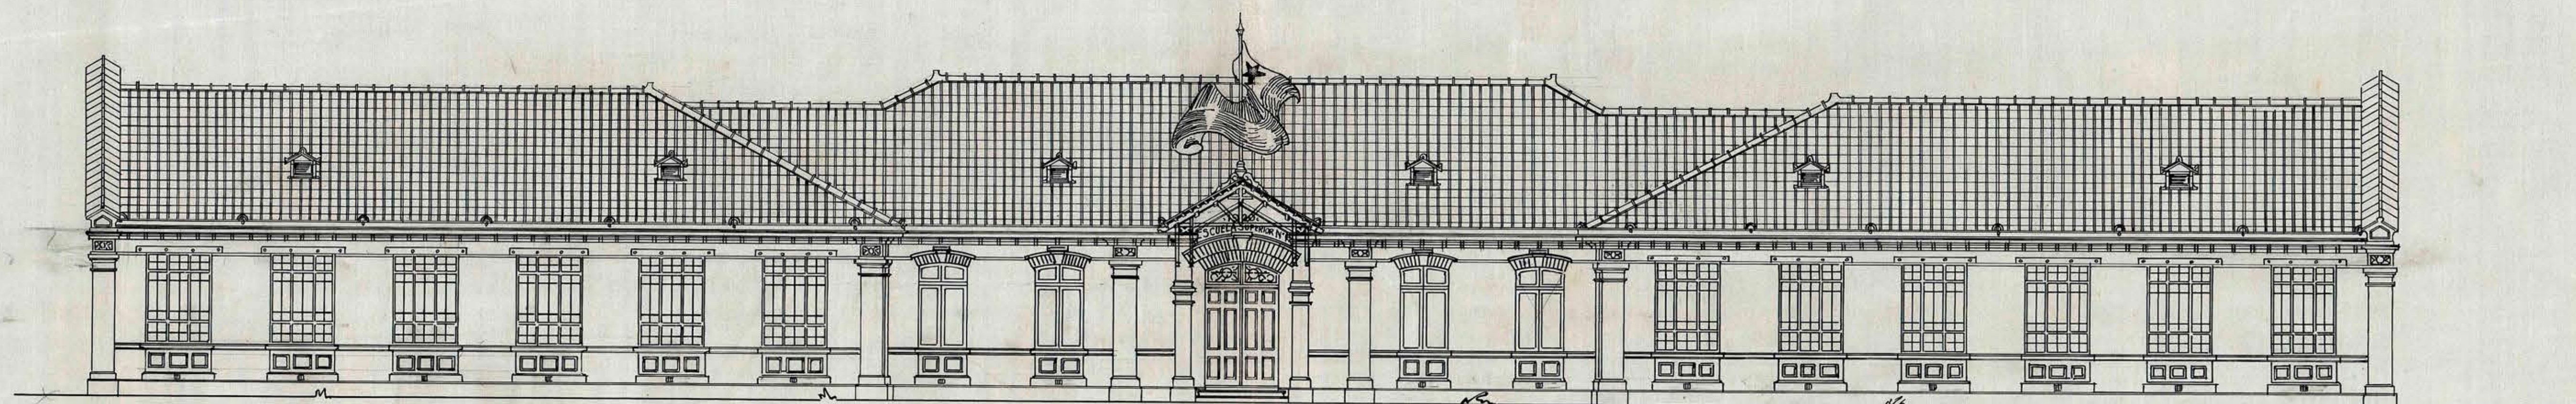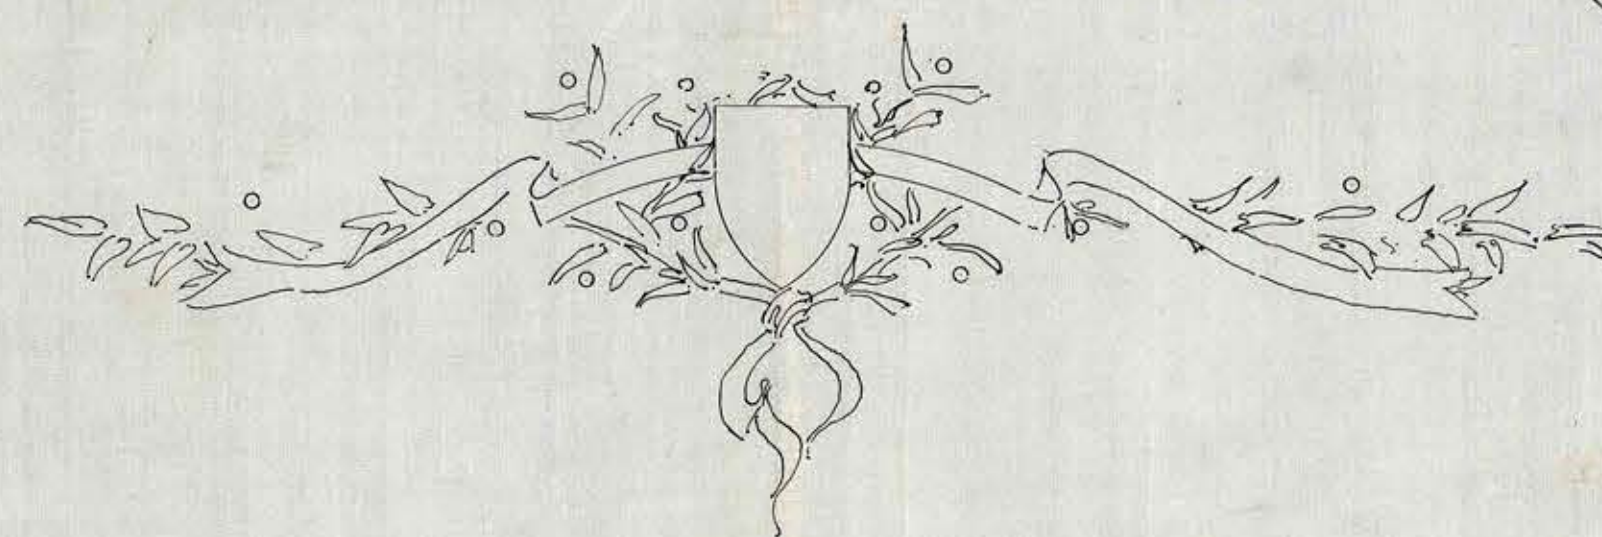

FACHADA PRINCIPAL

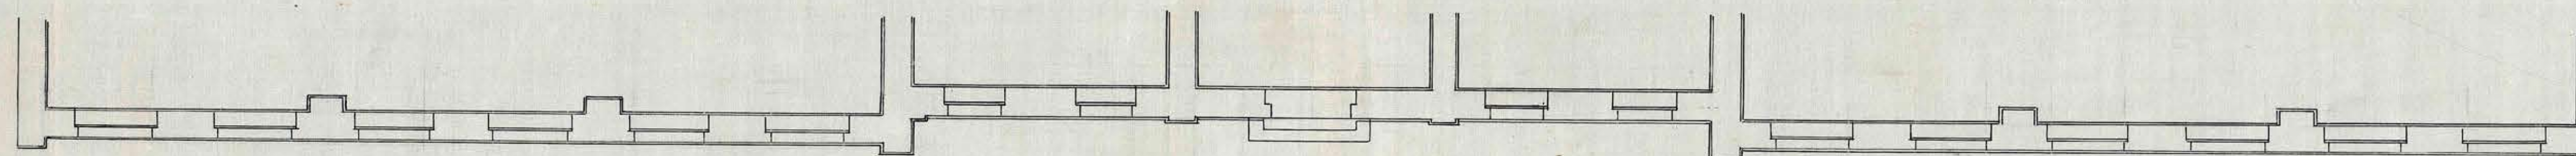

ESCALA : 0,01 $\frac{m}{m}$

Juan Baiges &

1093
Margo 4 20
con

Luis Felipe Bartolomé
ARQUITECTO

Com. Mando

J. P. de la Haza