



ESCUELA ANEXA A LA NORMAL DE

VALDIVIA

Esc. = 1/100

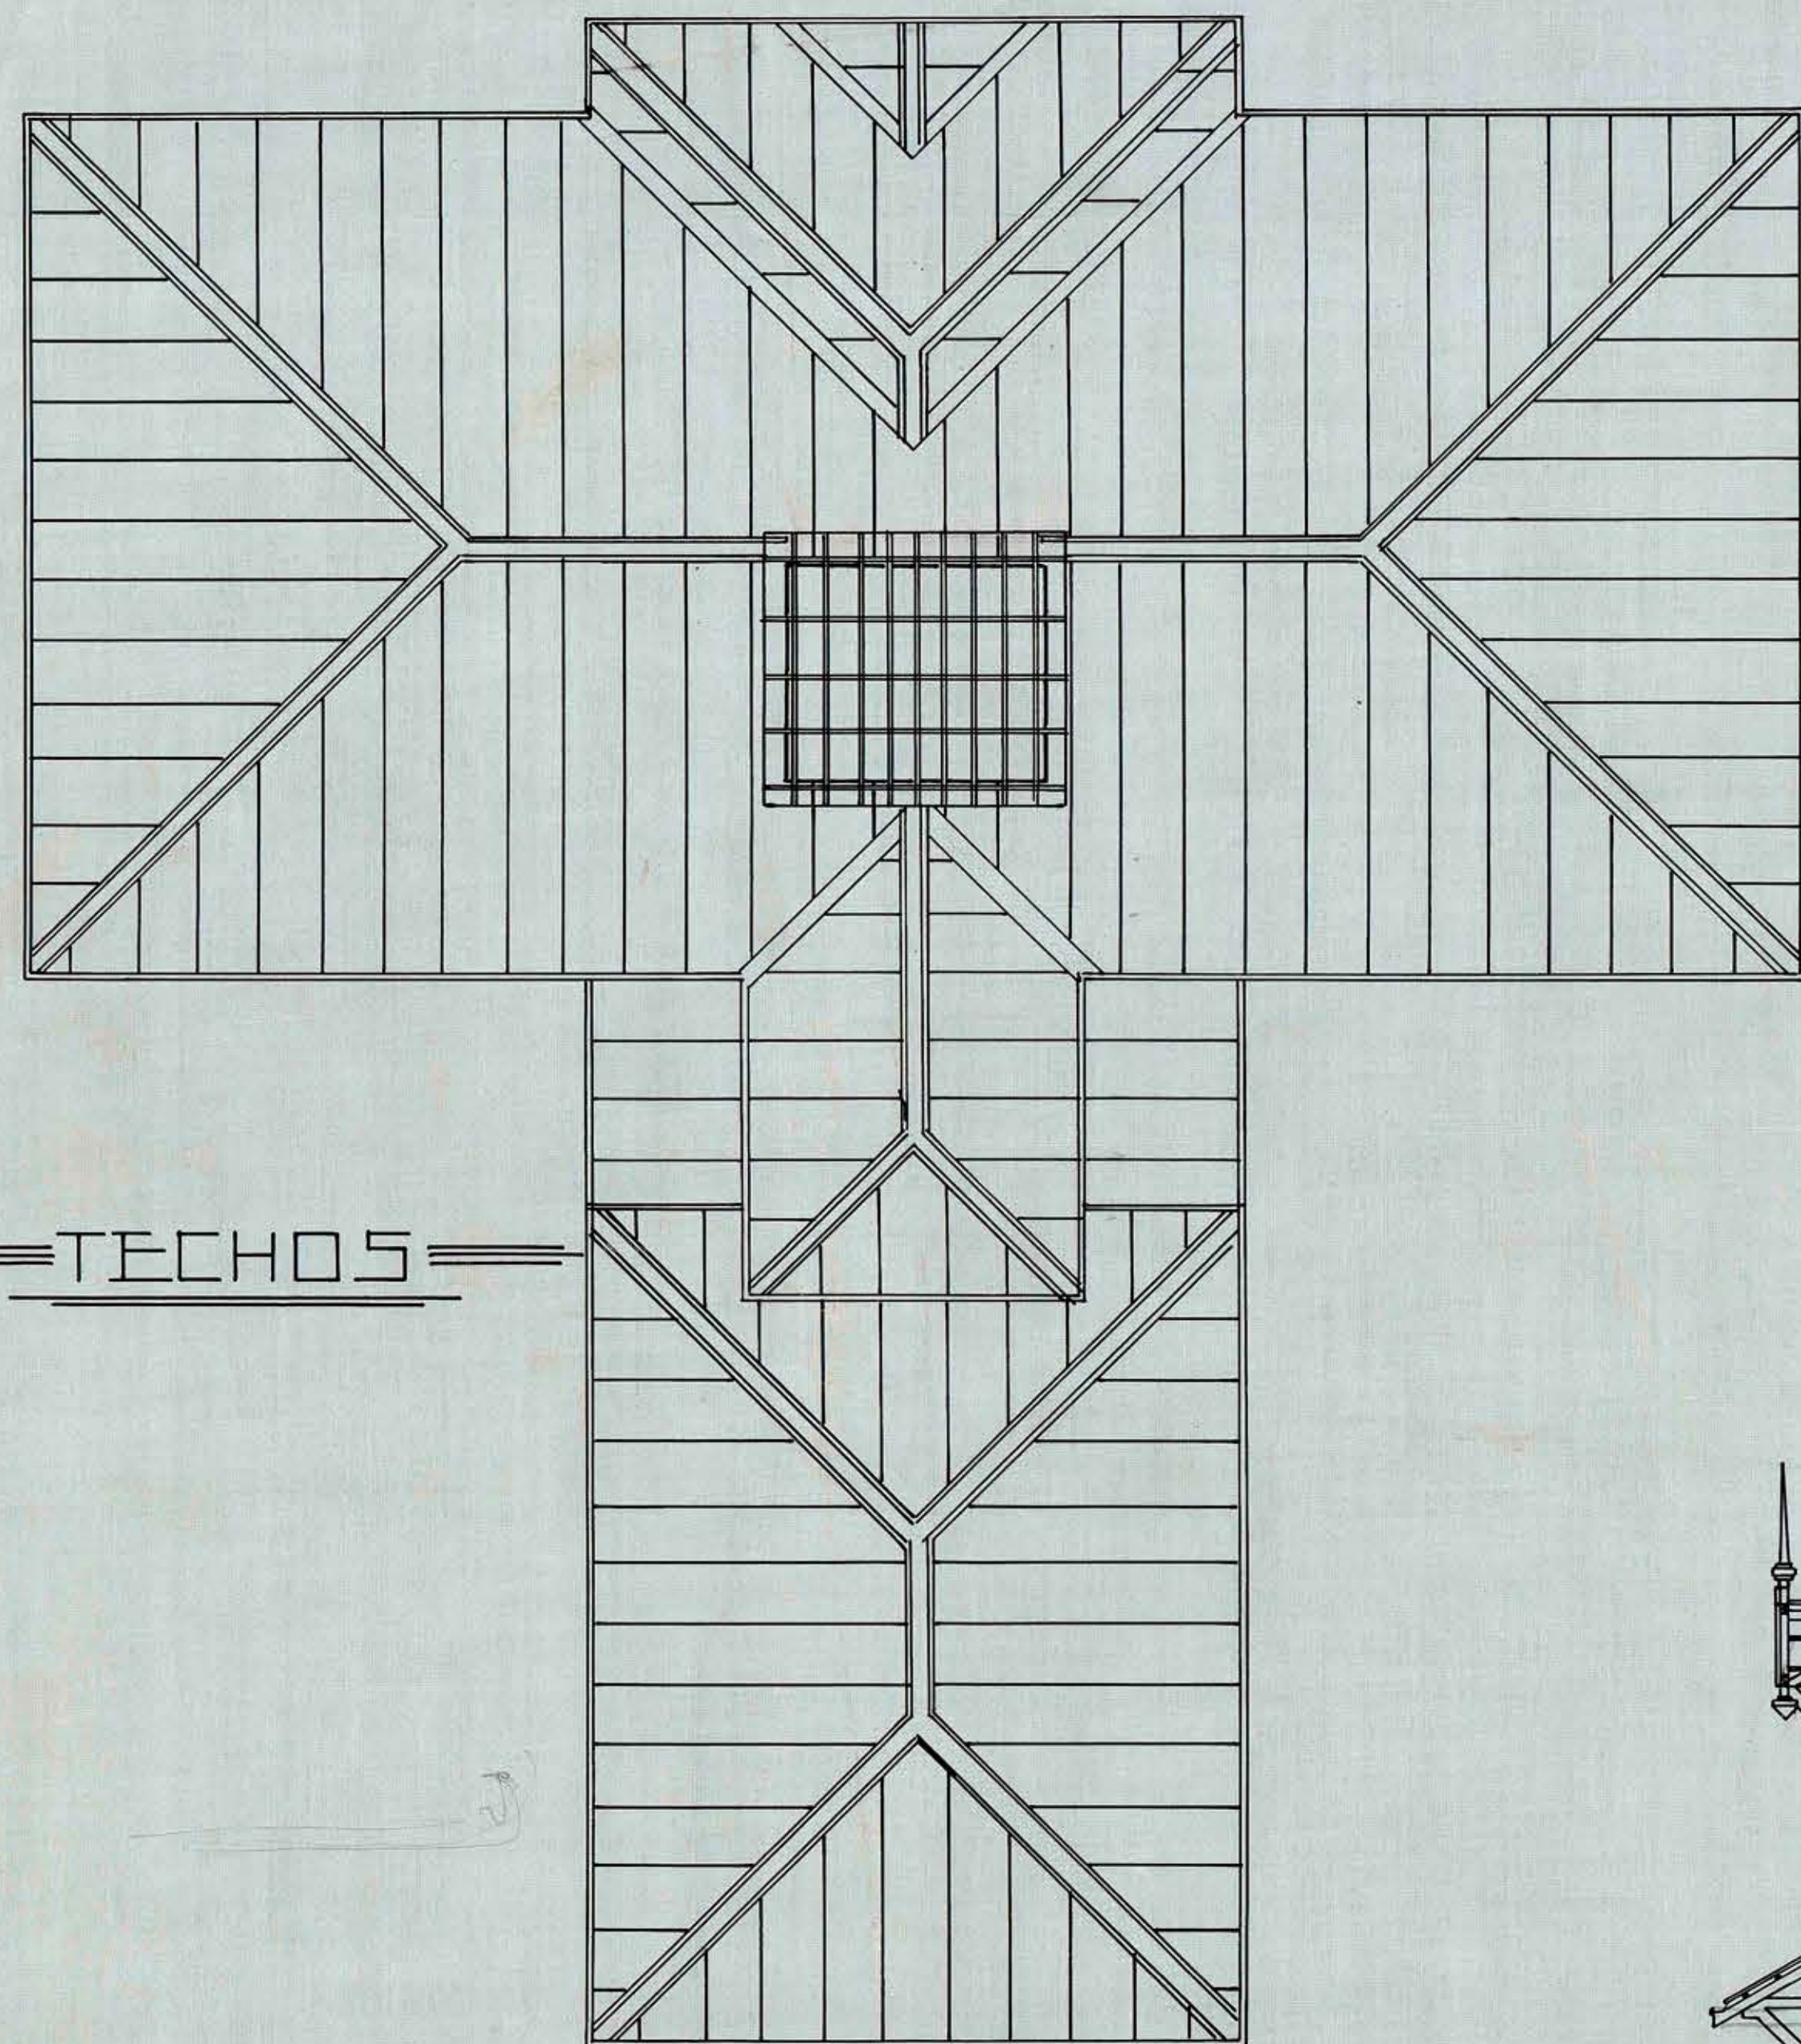

TECHOS

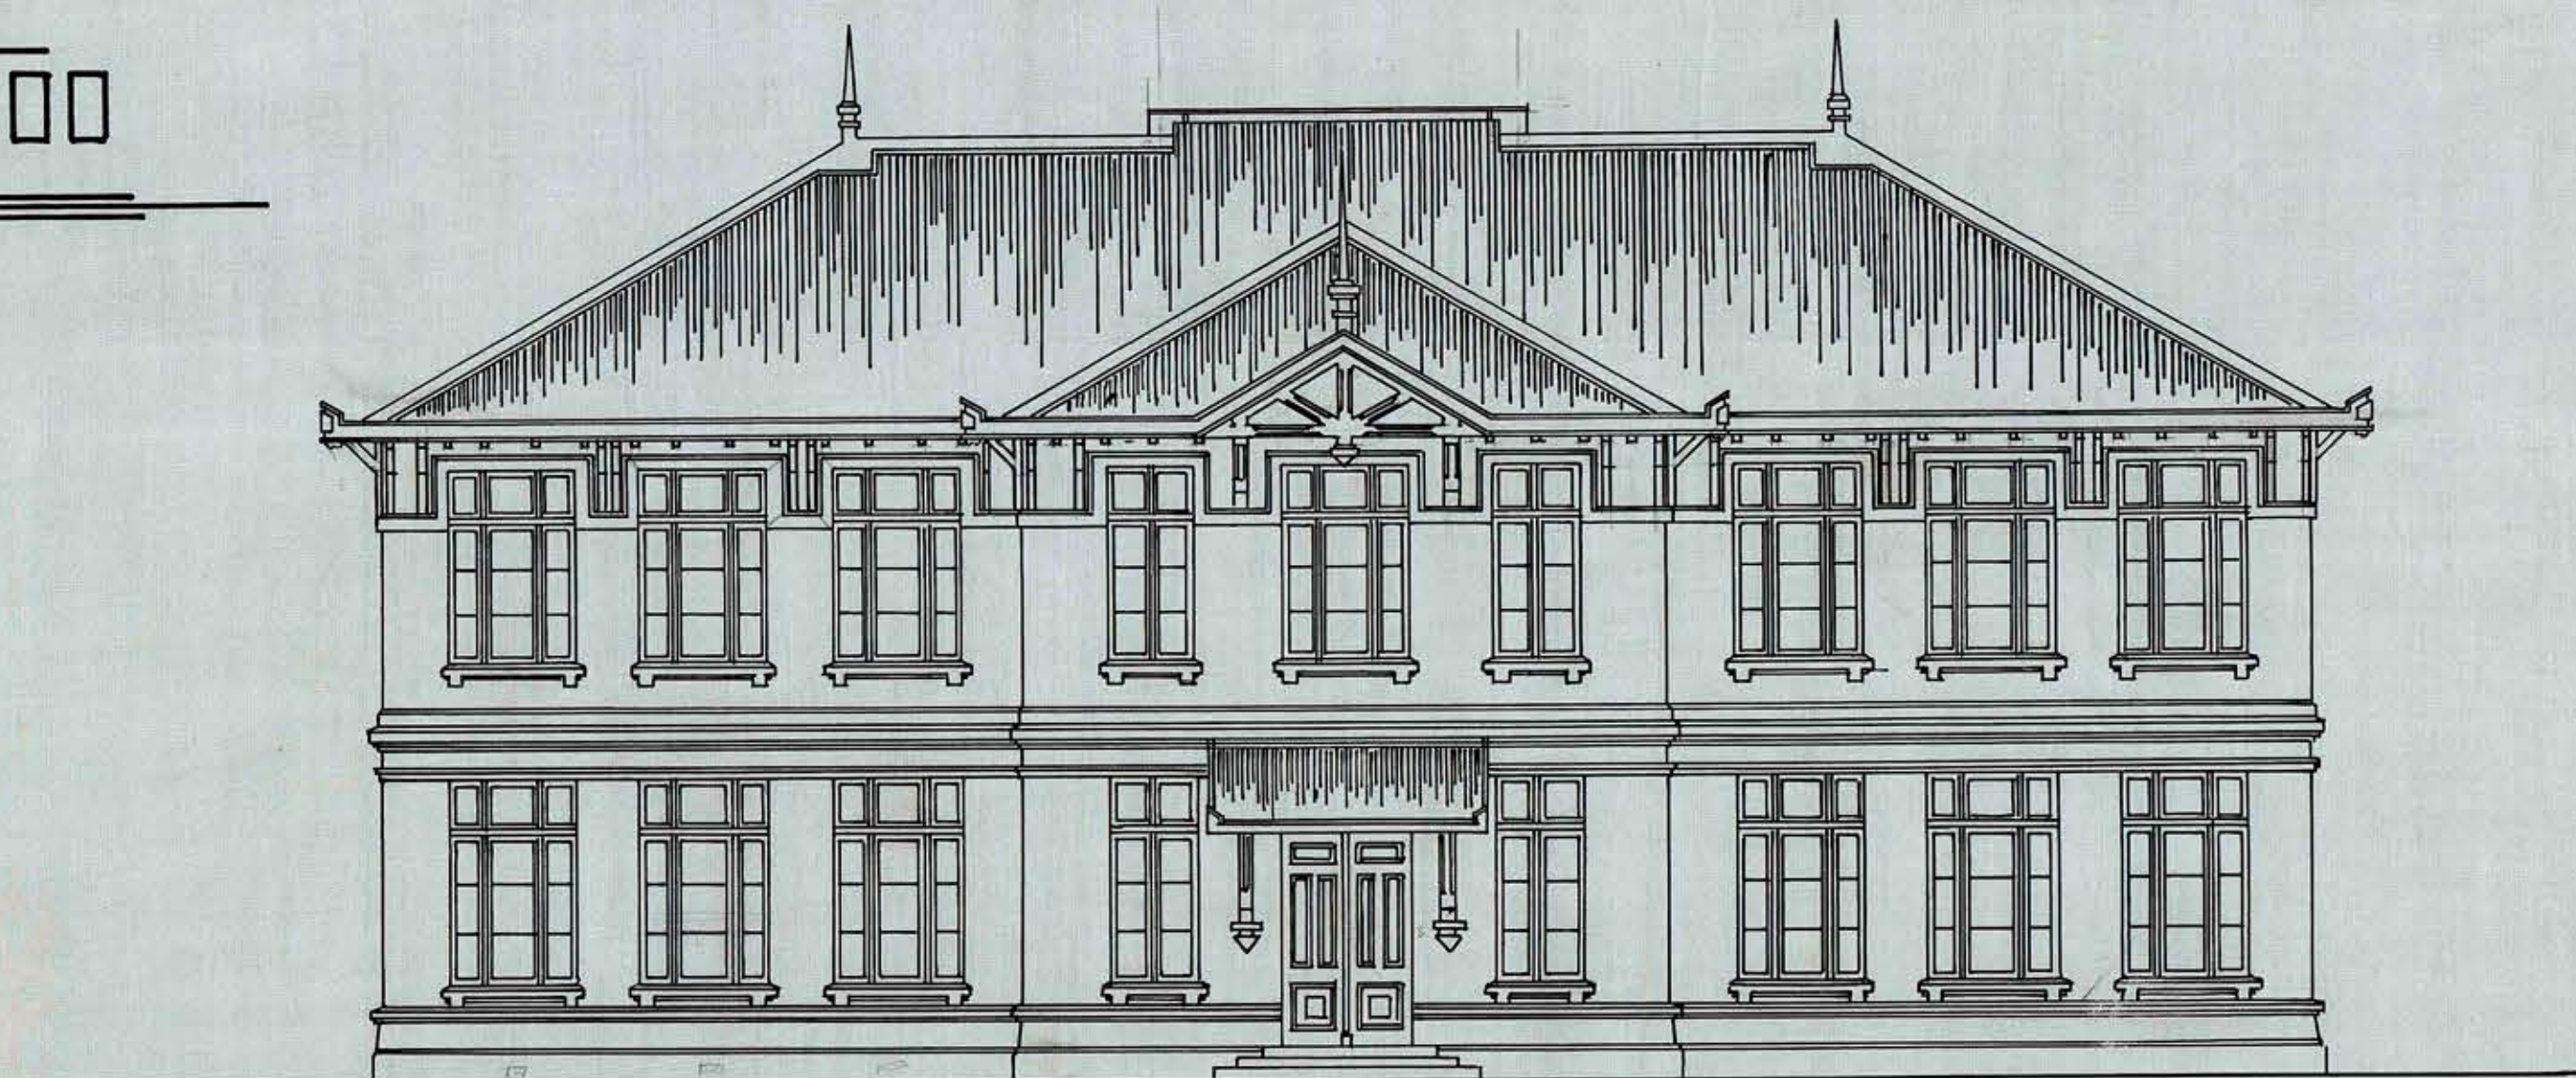

FACHADA



CORTE



Sgo. Junio 7-910.
Am. Fernández
Dibujante

B.º
Alvarado
Maestro

V. B.
E. Reyes

Gimnasio