



ESCUELA PROFESIONAL DE TALCA

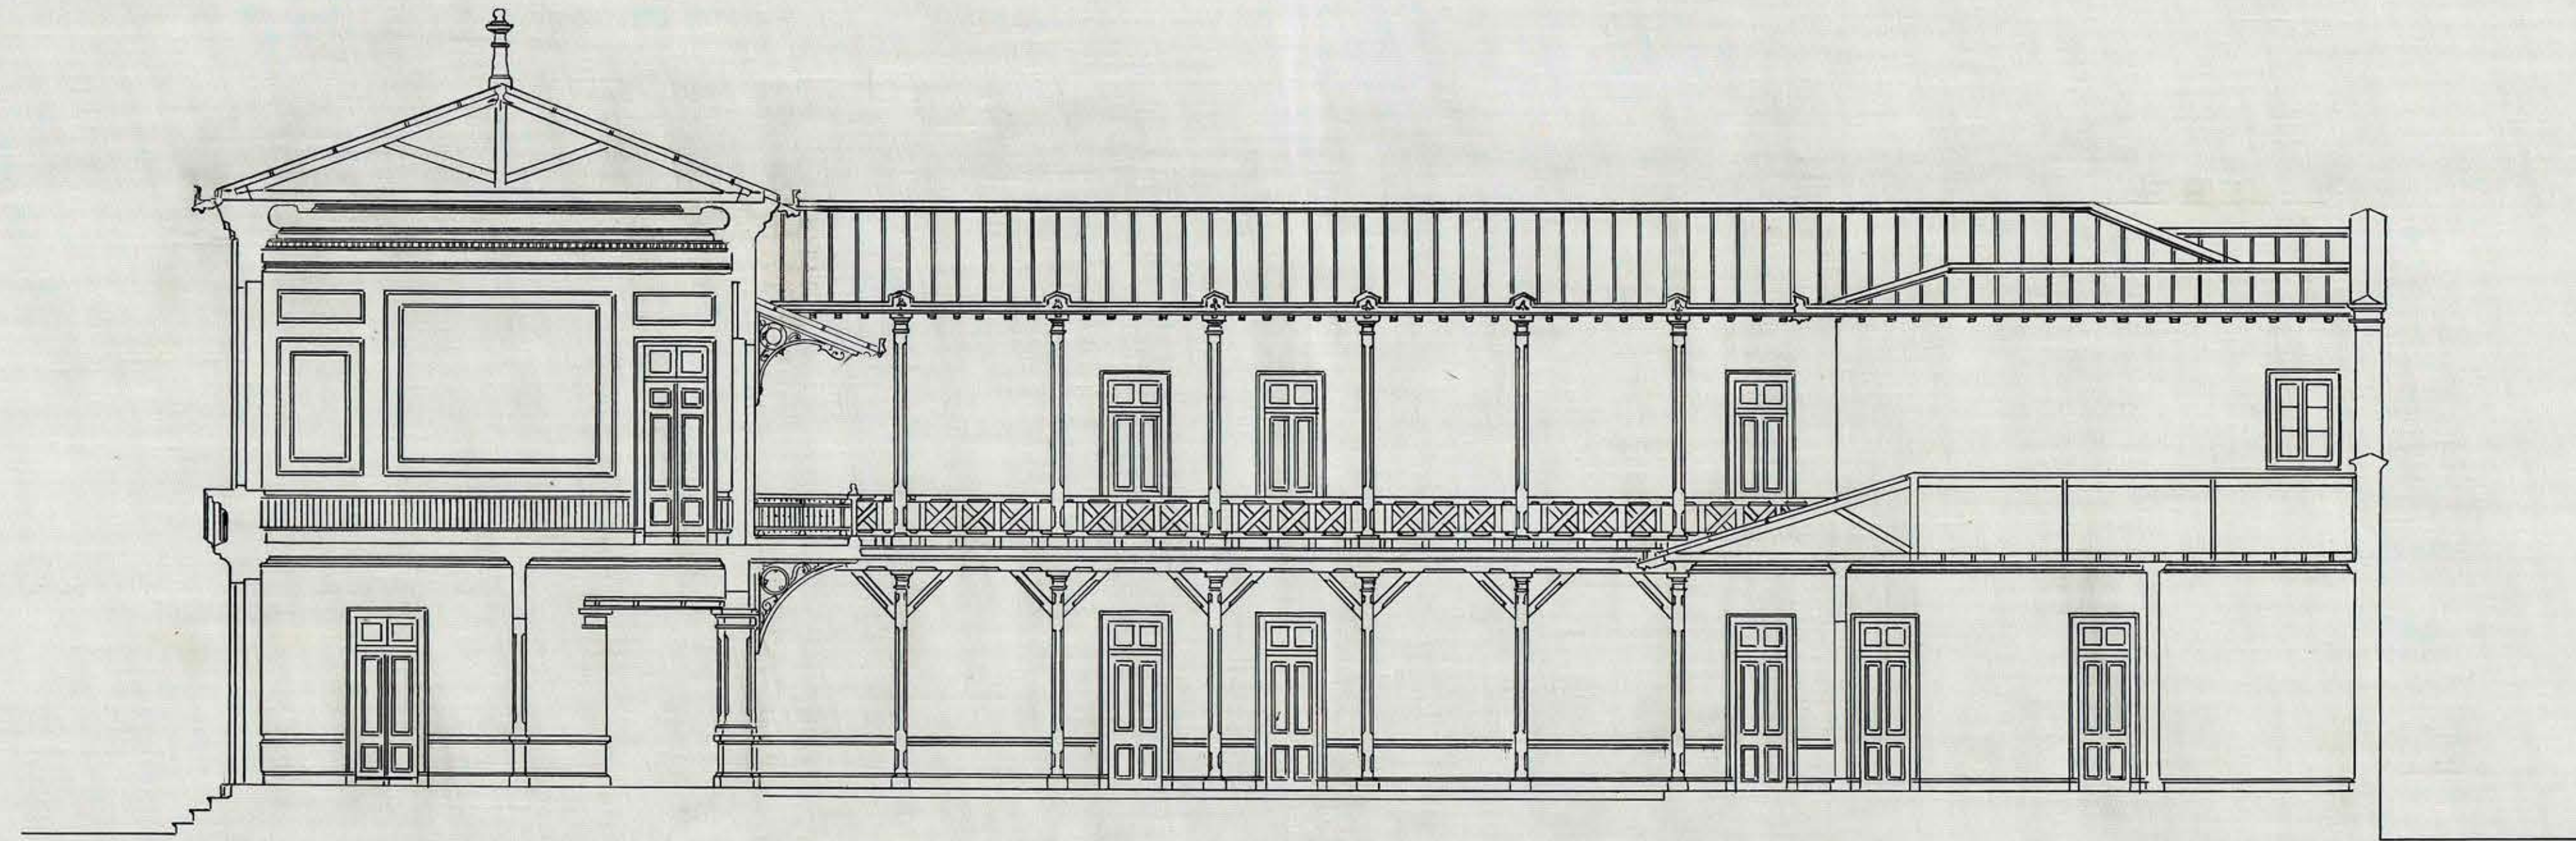

Seccion Longitudinal

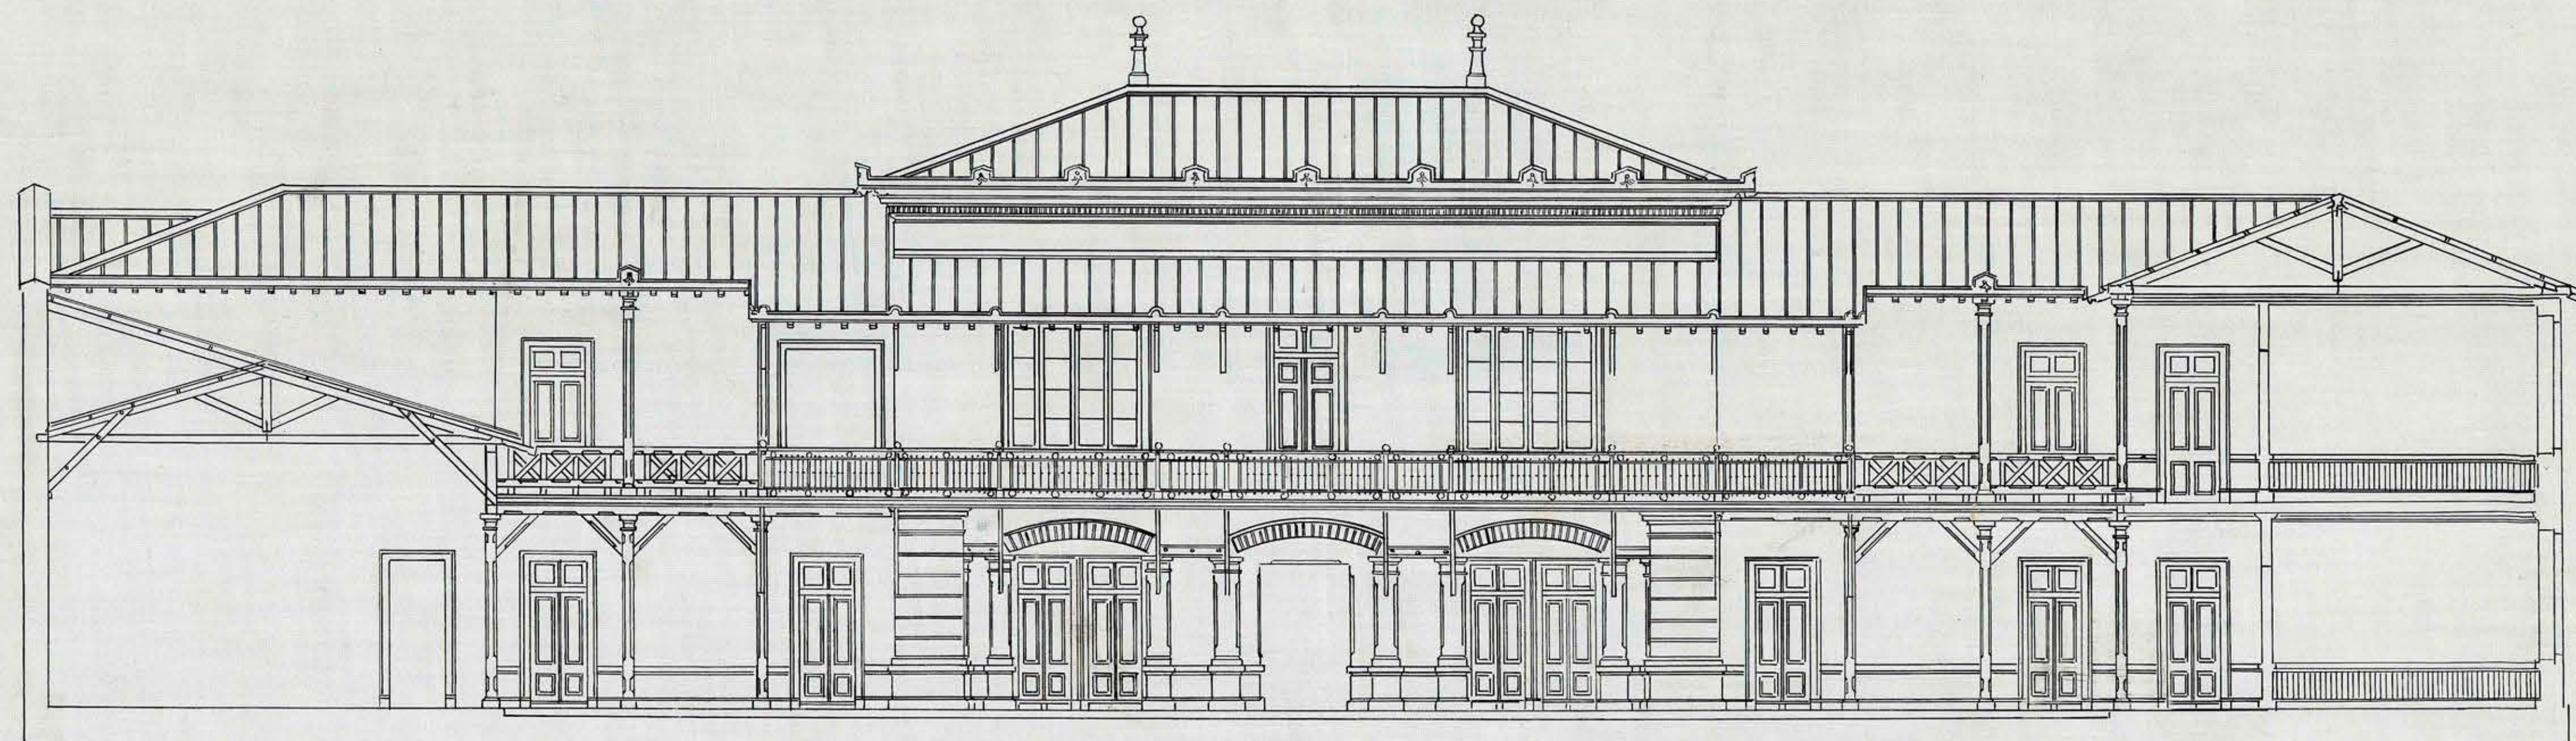

Seccion Trasversal

Escala = 0,01 $\frac{P}{M}$

Luis B. Flores
Arq.

Alvaro J. ...
Arq.