



ESCUELA PROFESIONAL DE TALCA

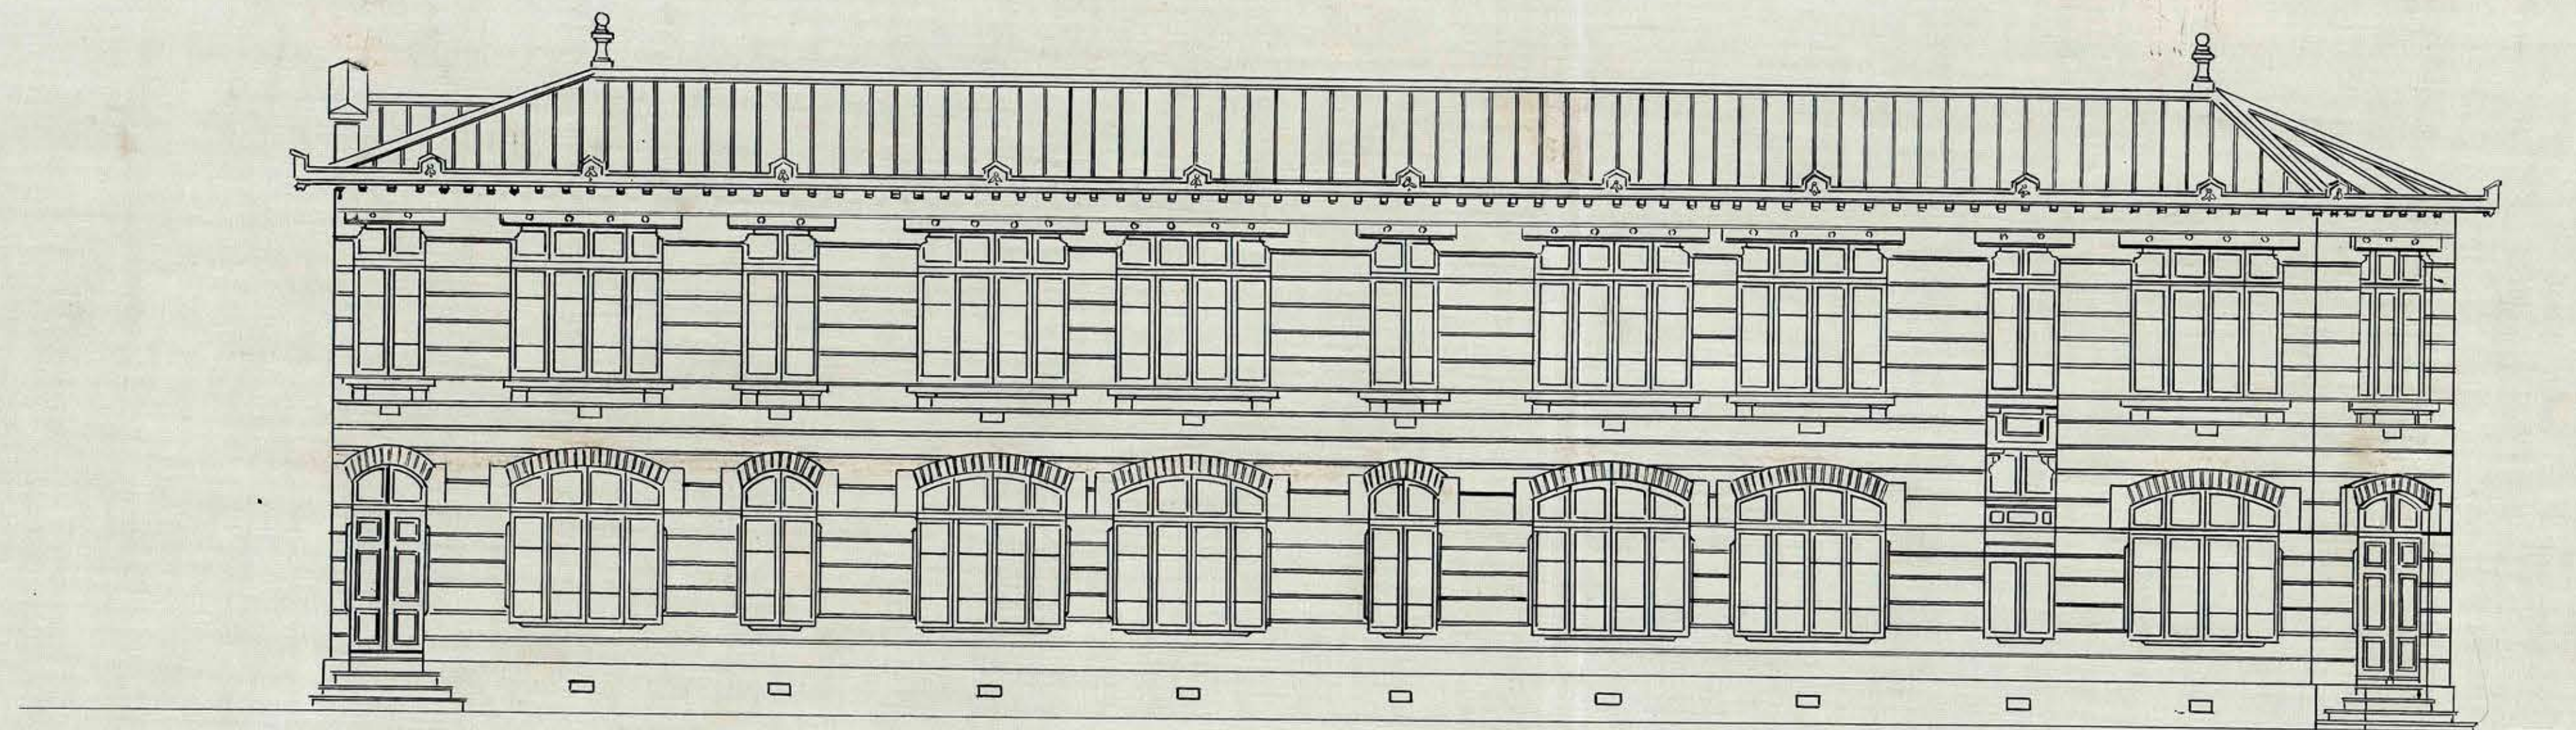

Fachada - Lateral

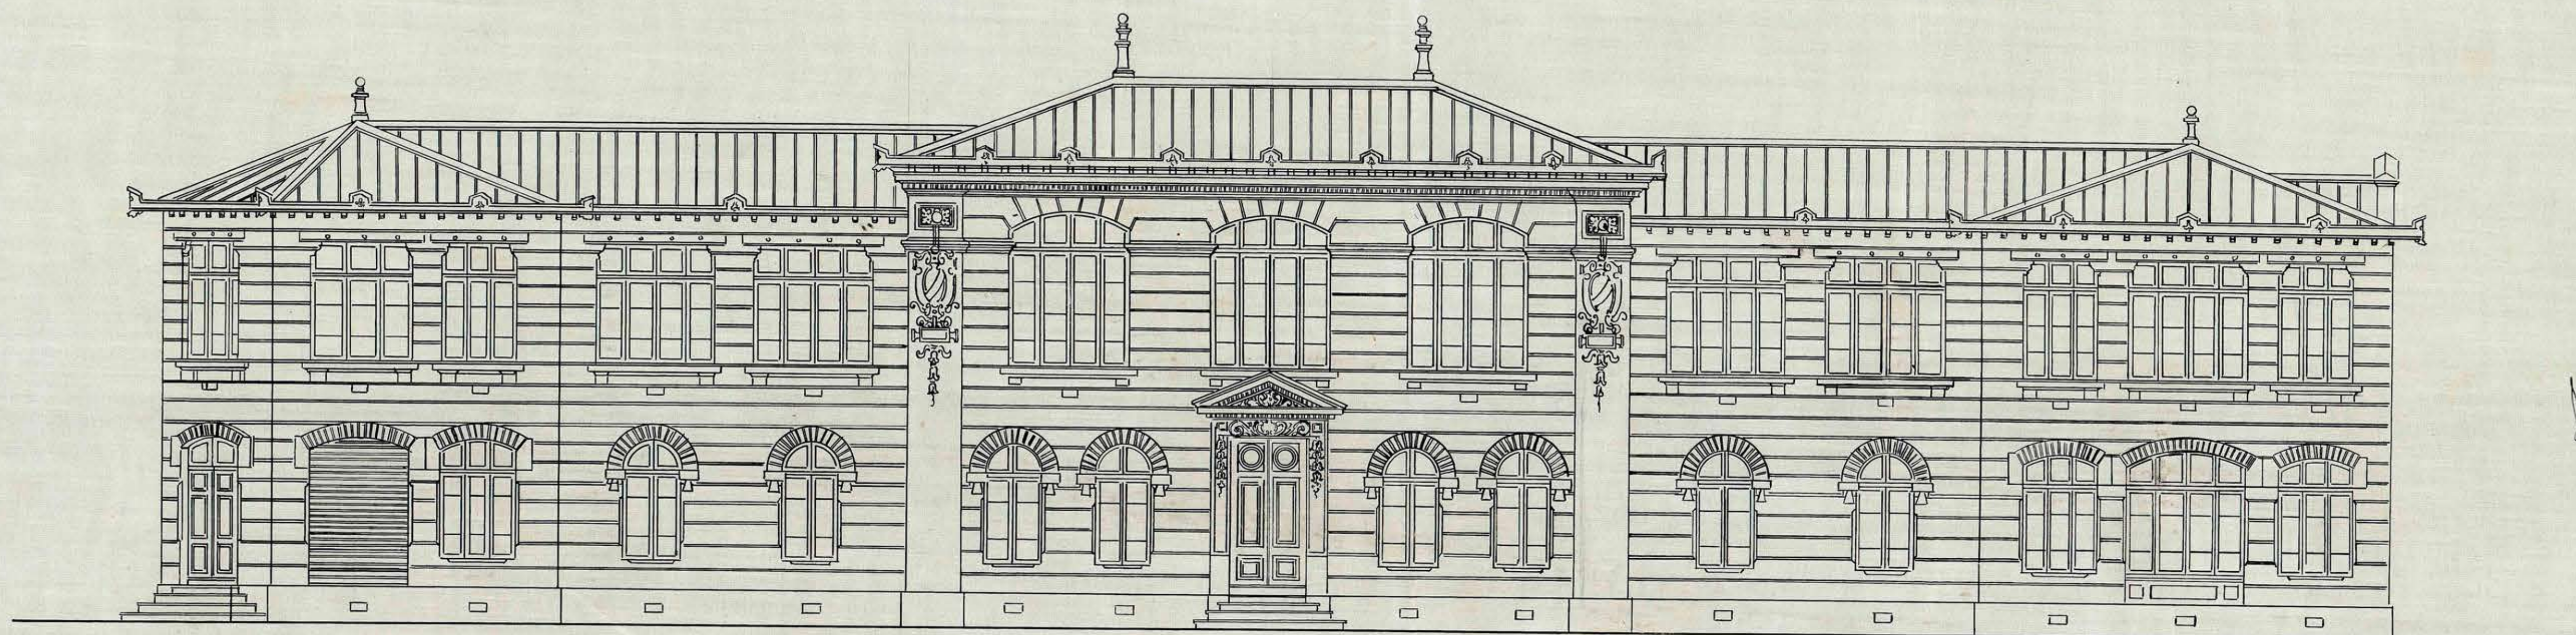

Fachada Principal

Escala = 0,01 $\frac{F}{M}$

*Vonnis & Fels
Diseño*

*Arquitecto
A. González
1910*