


DIRECCION DE ARQUITECTURA OF. ANGOL



ESCUELA VOCACIONAL DE LERO-ARAUCO
PLANTA - ELEVACION NOR-ORIENTE y
NOR-ORIENTE - ELEVACION SUR-ORIENTE

J. GILBERTO C. R. GALAZO
Arqto. Reg. Arqto. Arch.


TABIQUE PROVISORIO

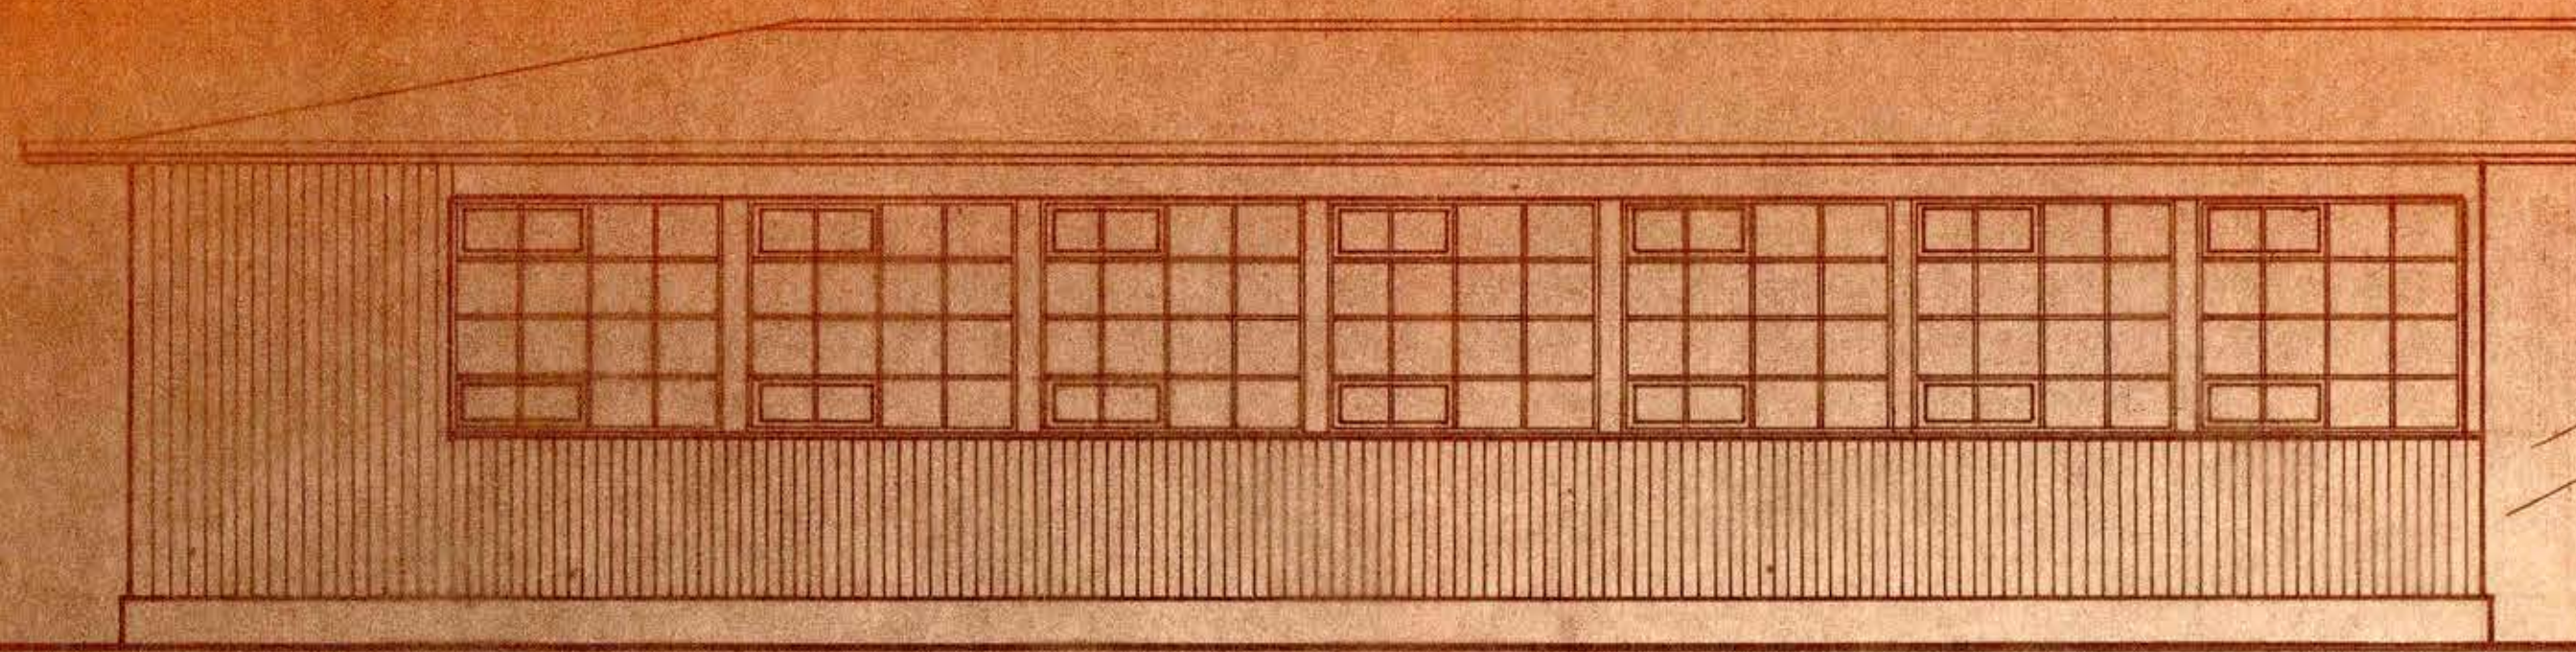

ELEVACION NOR-ORIENTE.

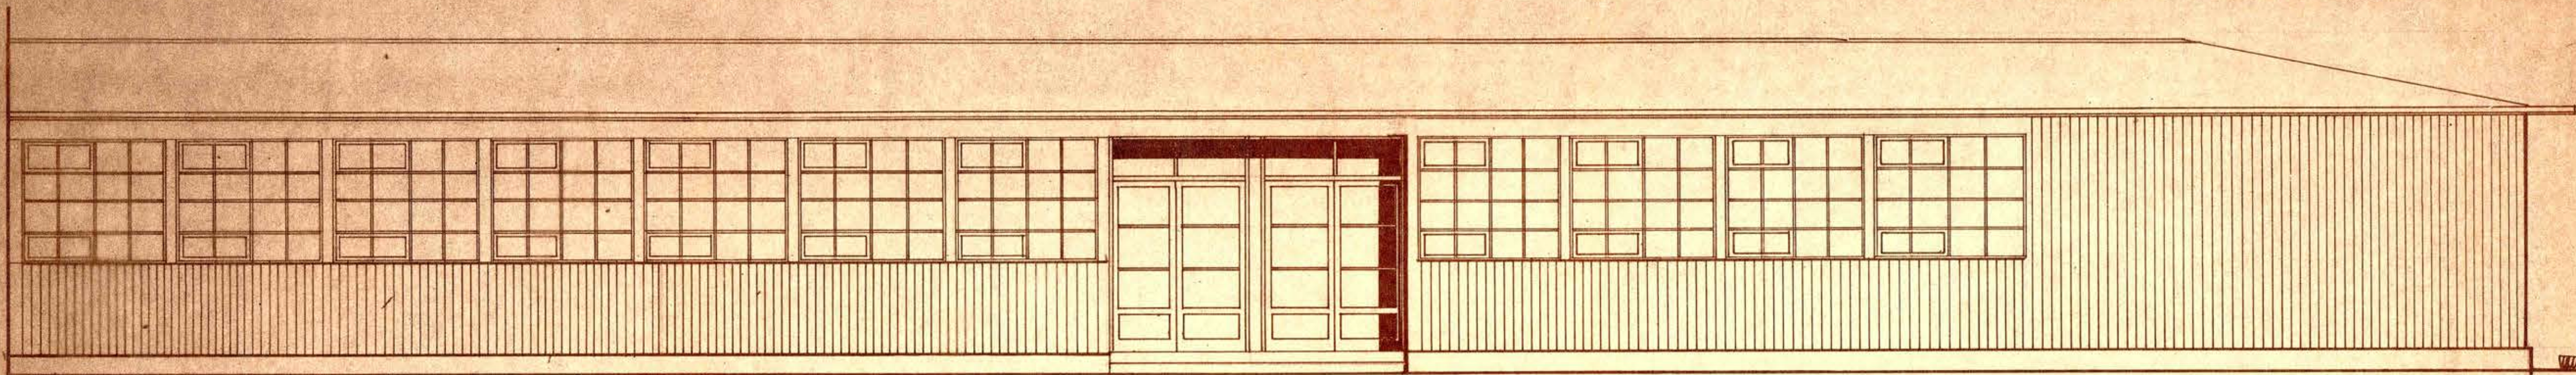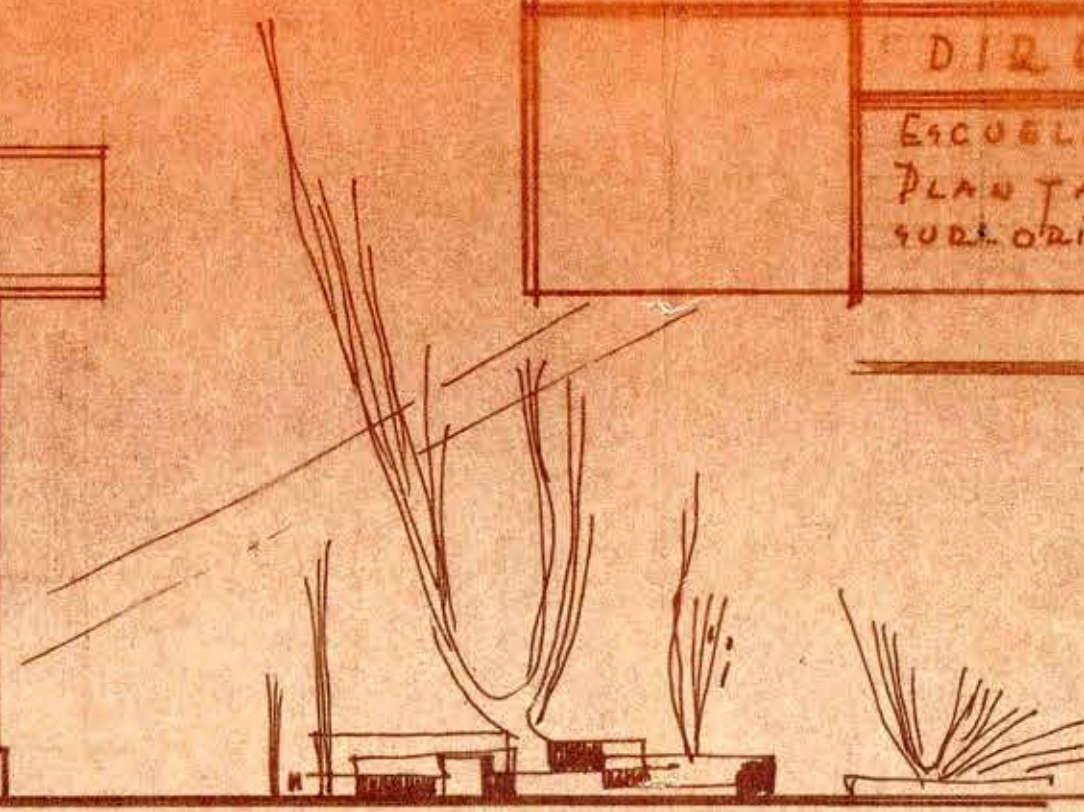

ELEVACION SUR-ORIENTE.

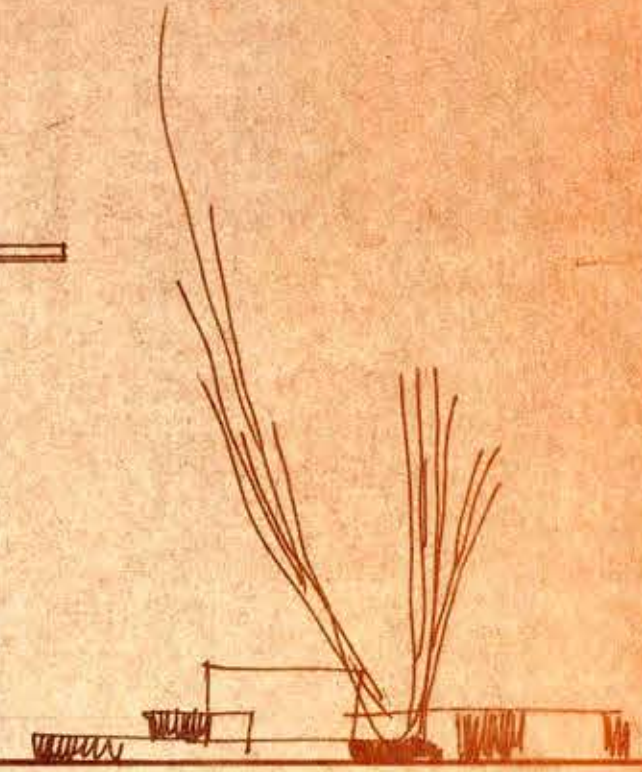

33.50

6.30

2.30

18.70

6.20

5.00

3.00

16.00

8.00

8.00

16.00

8.00

(BODEGA)

SALA CLASES 3.

(SECRETARIA)

SALA CLASES 4.

(OFICINA JEFE INVESTIG.)

(ARCHIVO)

(DORM.)

UTILES y
PORT.

(F. DORM.)

(OFICINA JEFE IDENTIFICACION)

SALA DIRECTOR

(FOTOGRAFIA)

SALA PROF.

(SALA ATENCION AL PUBLICO)

SALA CLASES 2.

6.30

8.40

4.20

4.20

4.20

6.20

33.50

PLANTA - ELEVACION 1:50.