



1.20 x 0.78

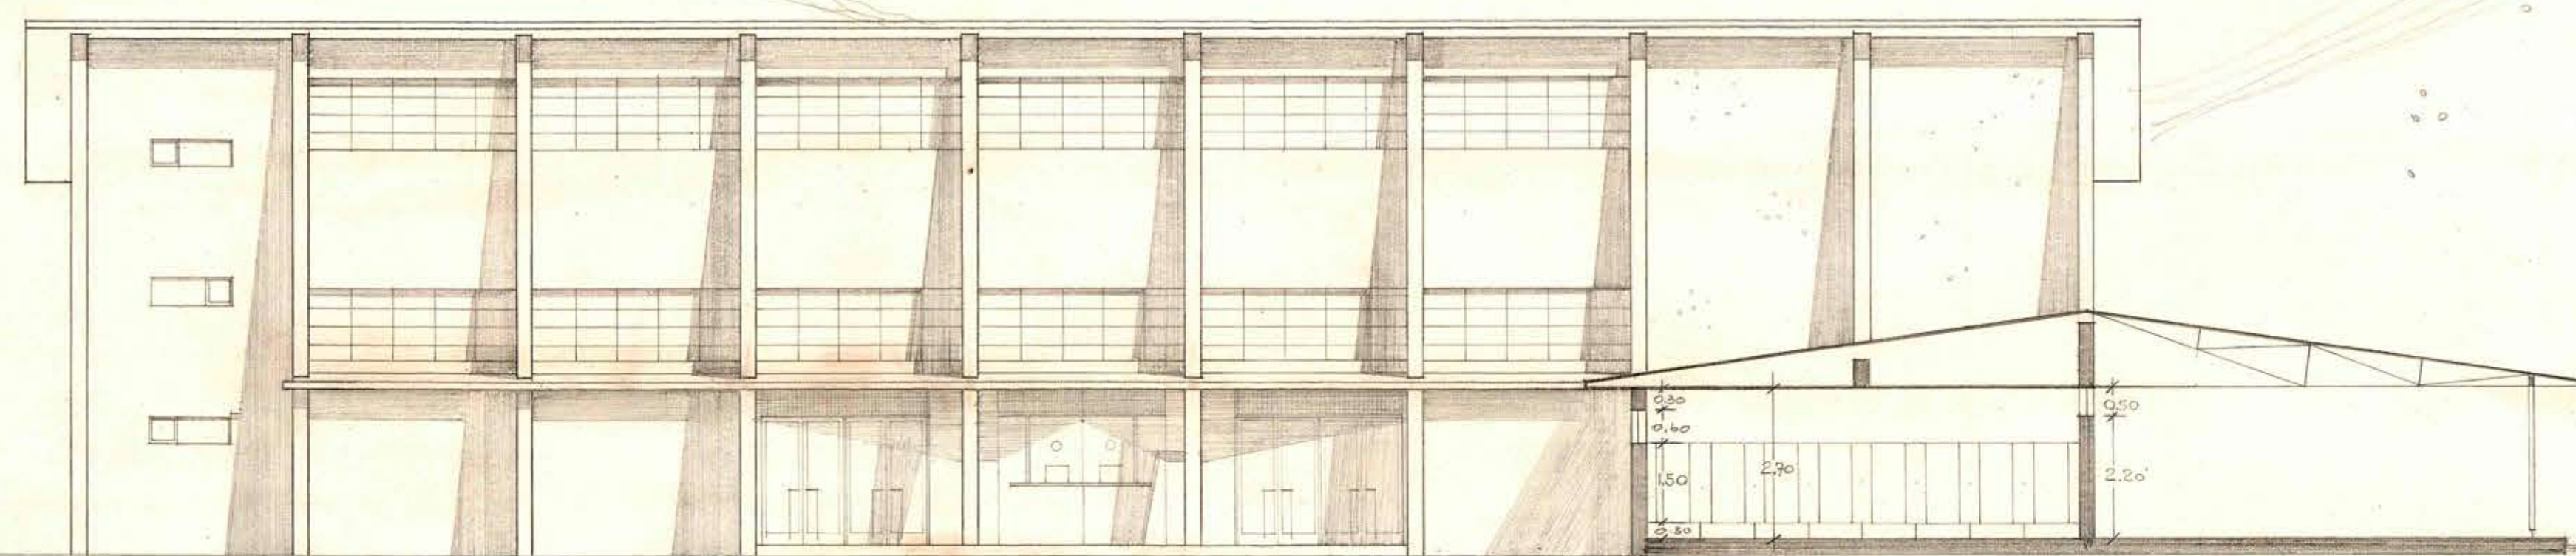


FACHADA ORIENTE GIMNASIO

CORTE Φ Y PATIO CUBIERTO.

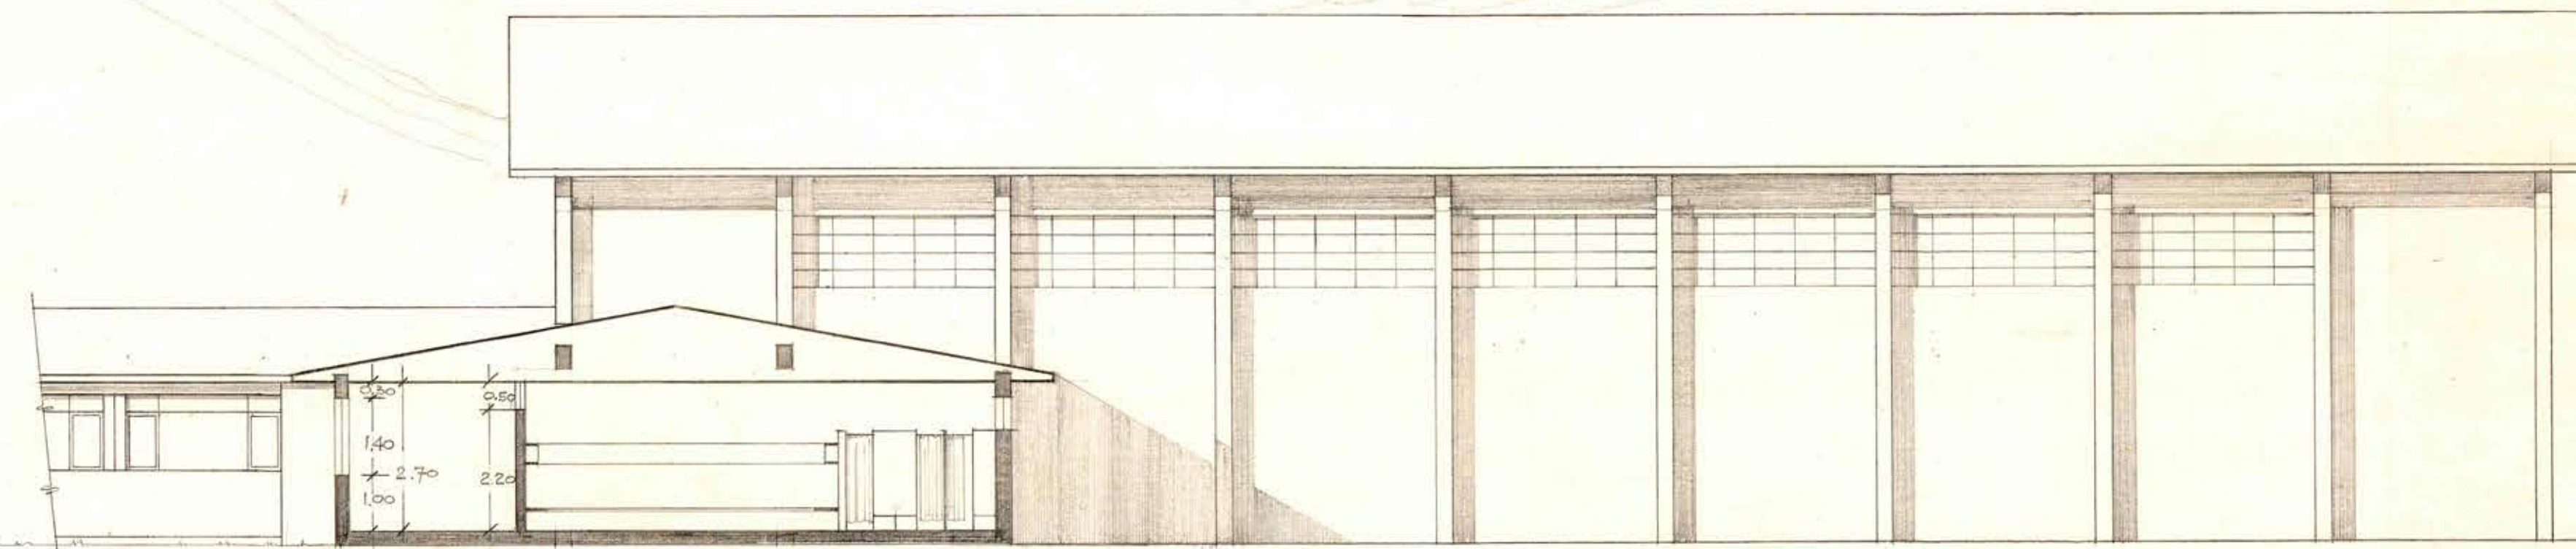


CORTE CAMARINES

FACHADA PONIENTE GIMNASIO

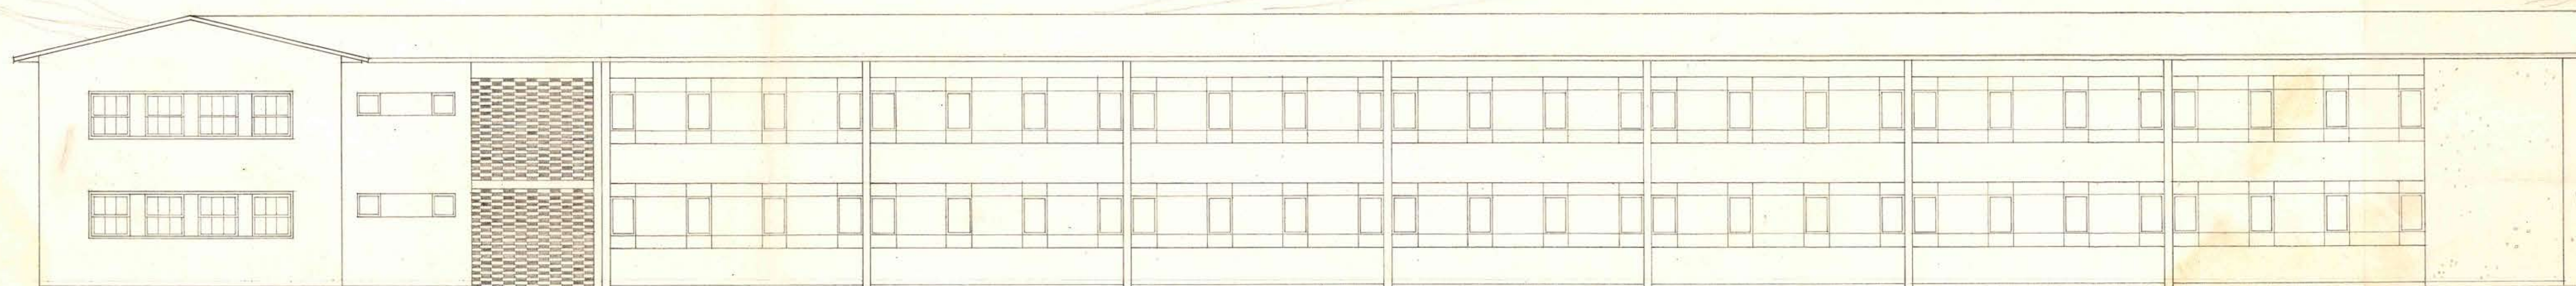


FACHADA ORIENTE SALAS DE CLASES

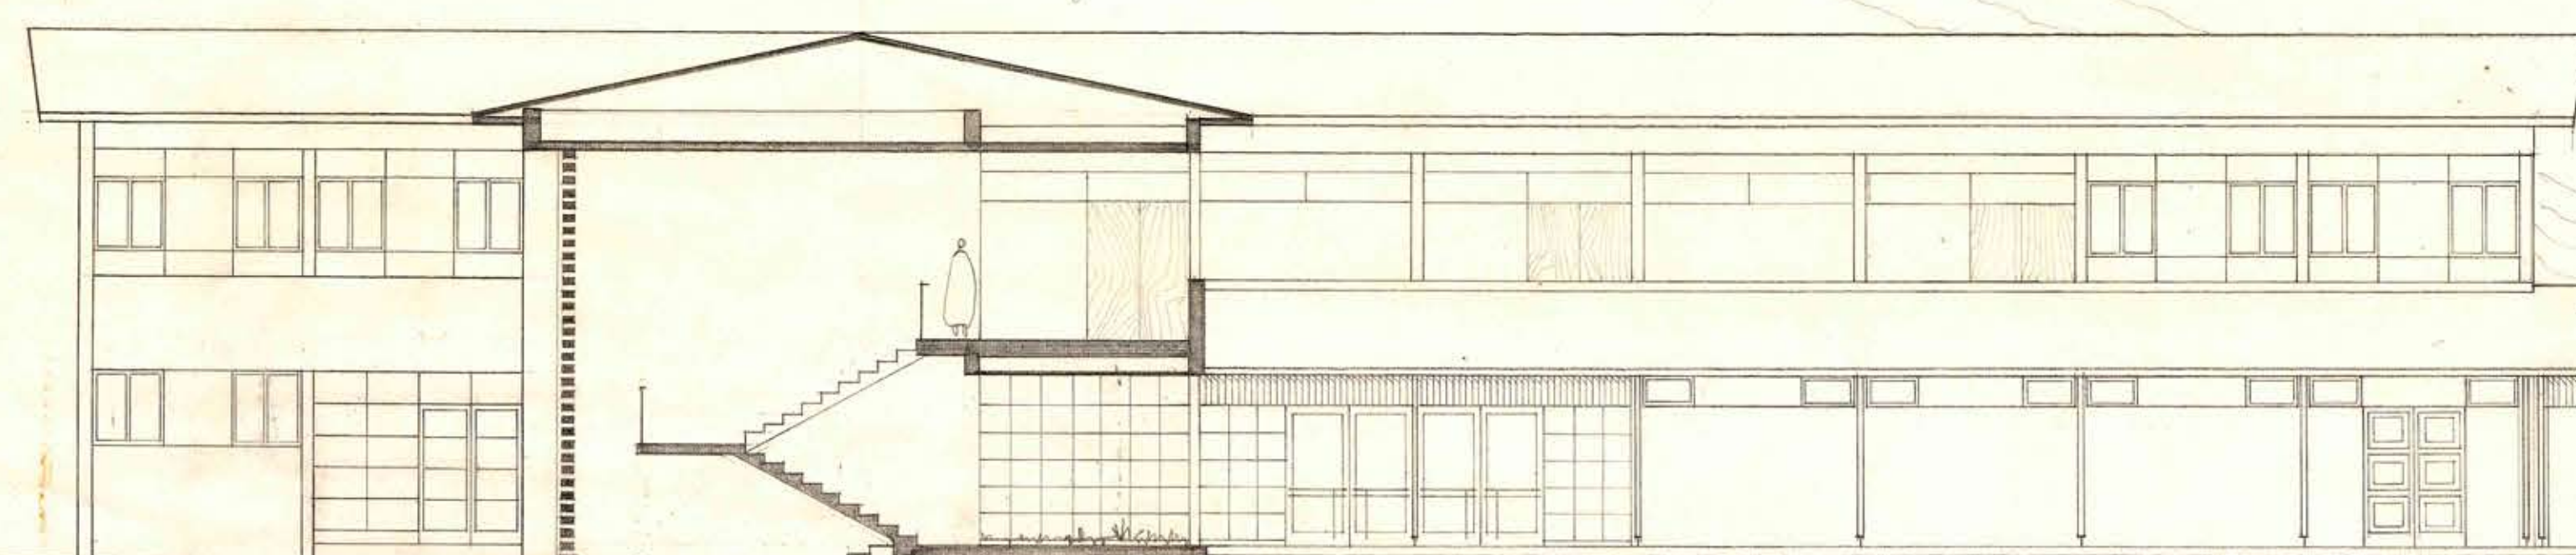


CORTE ESCALERA

FACHADA NORTE PATIO CUBIERTO.

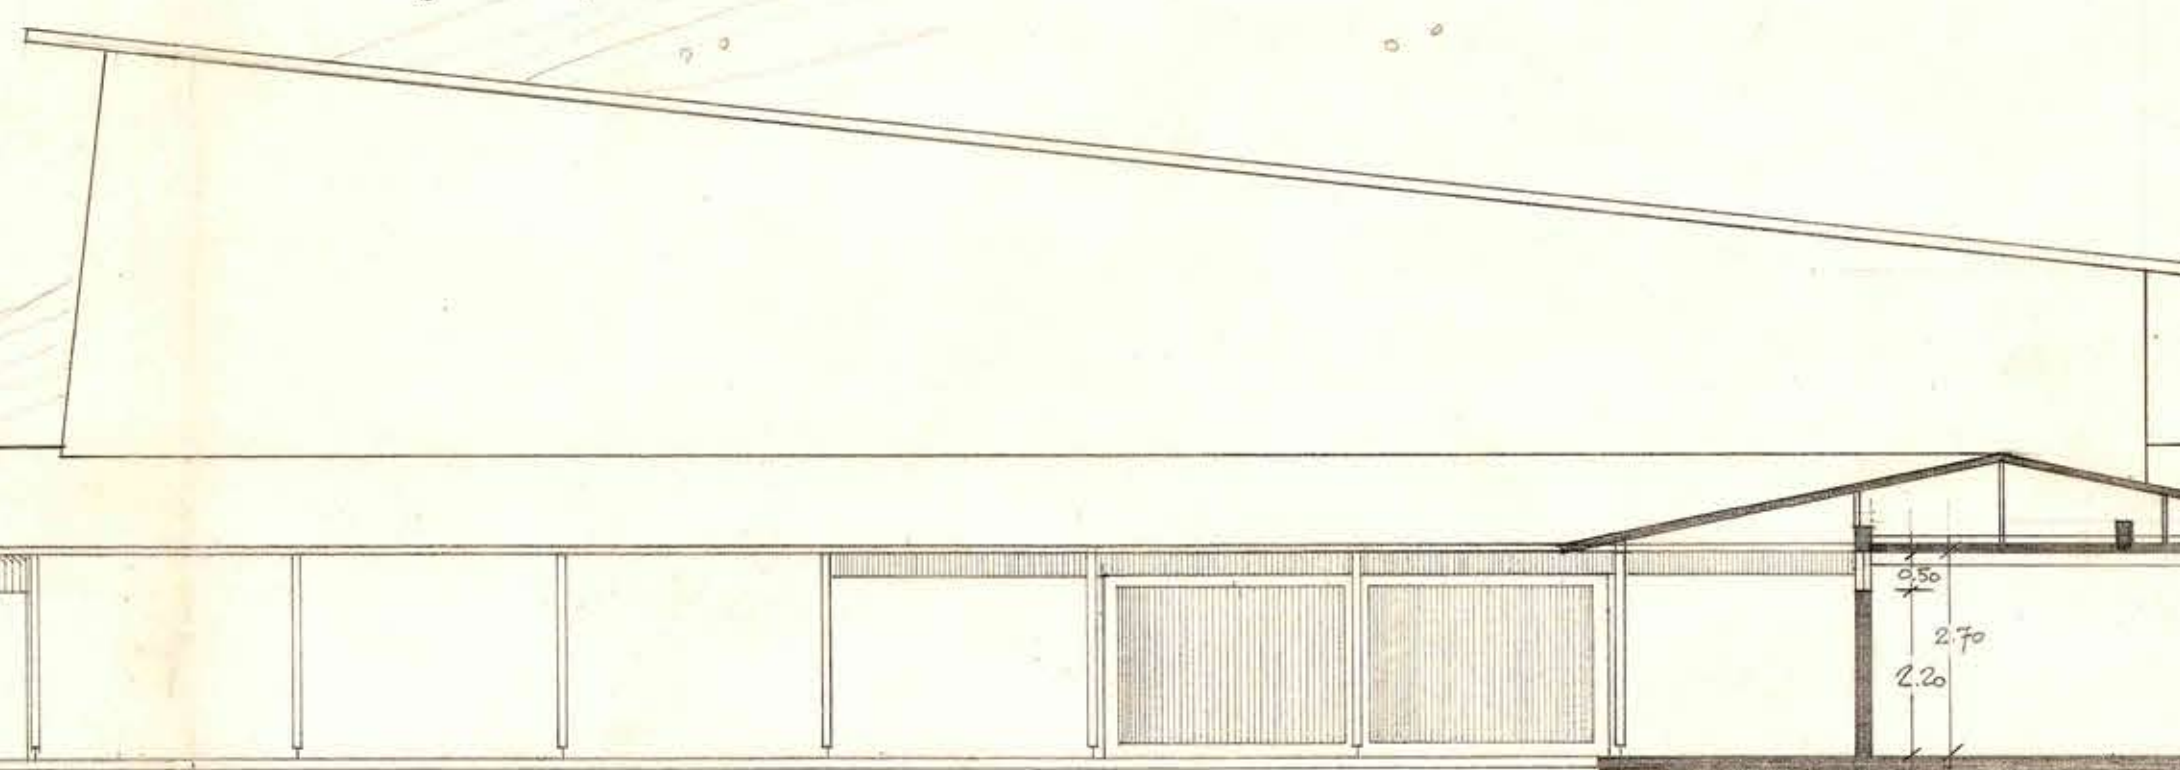


CORTE TALLERES

FACHADA NORTE CAMARINES

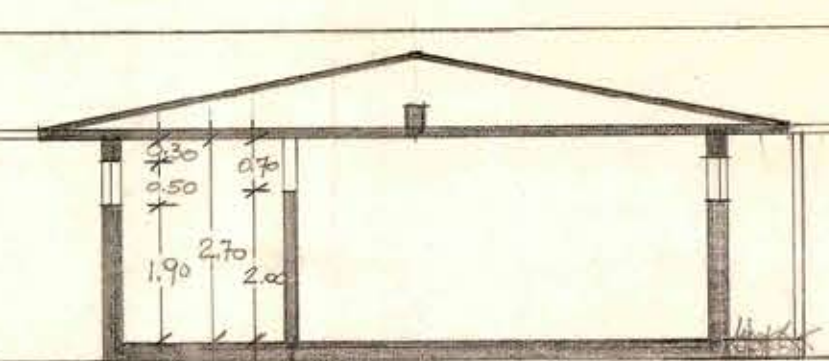

CORTE BAÑOS.

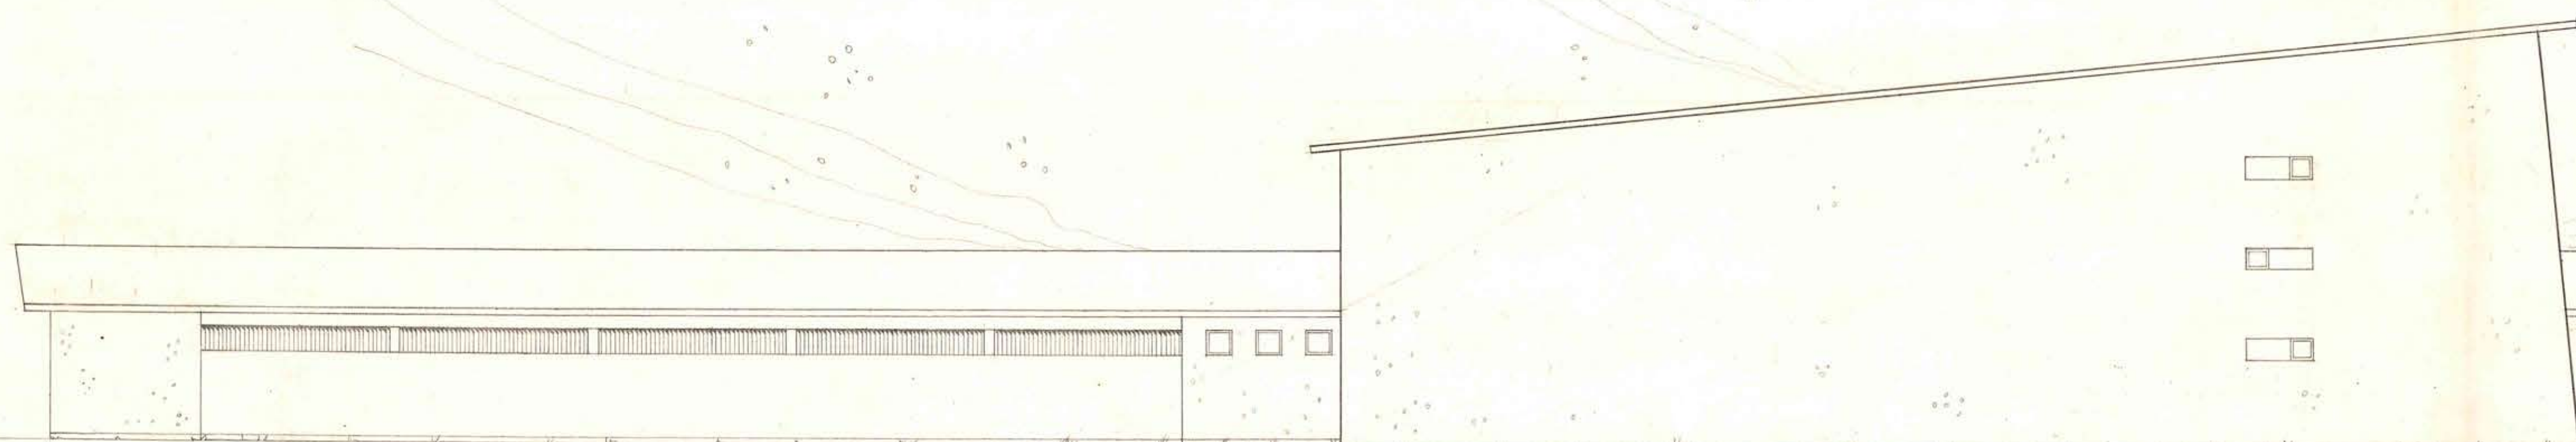

FACHADA SUR TOTAL.



LICEO COEDUCACIONAL

