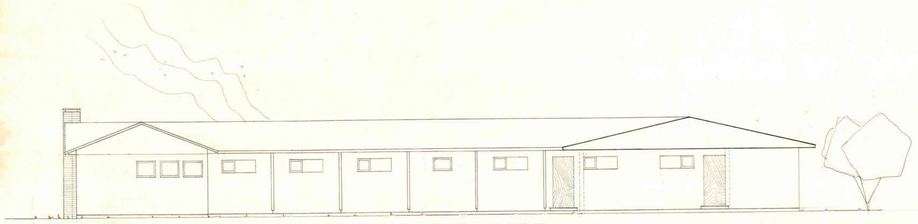

FACHADA SUR HABITACIONES

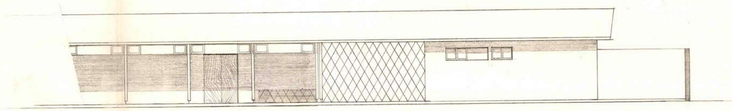

FACHADA ORIENTE

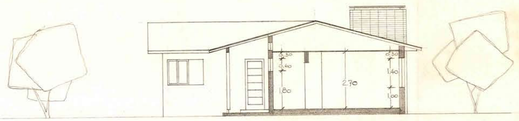

CORTE HABITACIONES.

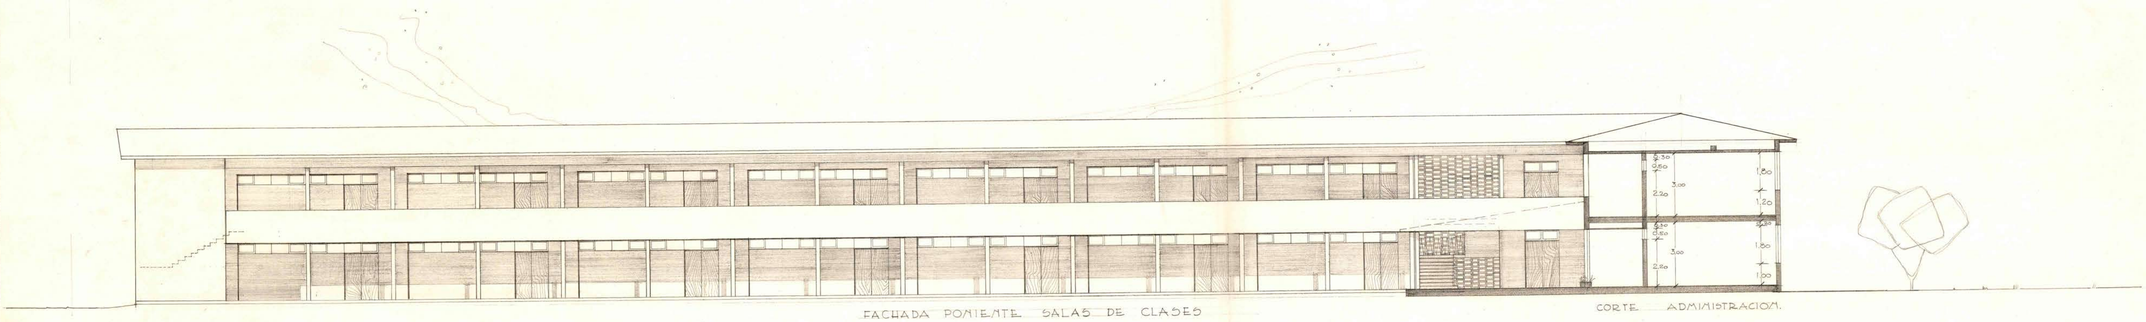

FACHADA PONIENTE SALAS DE CLASES

CORTE ADMINISTRACION.

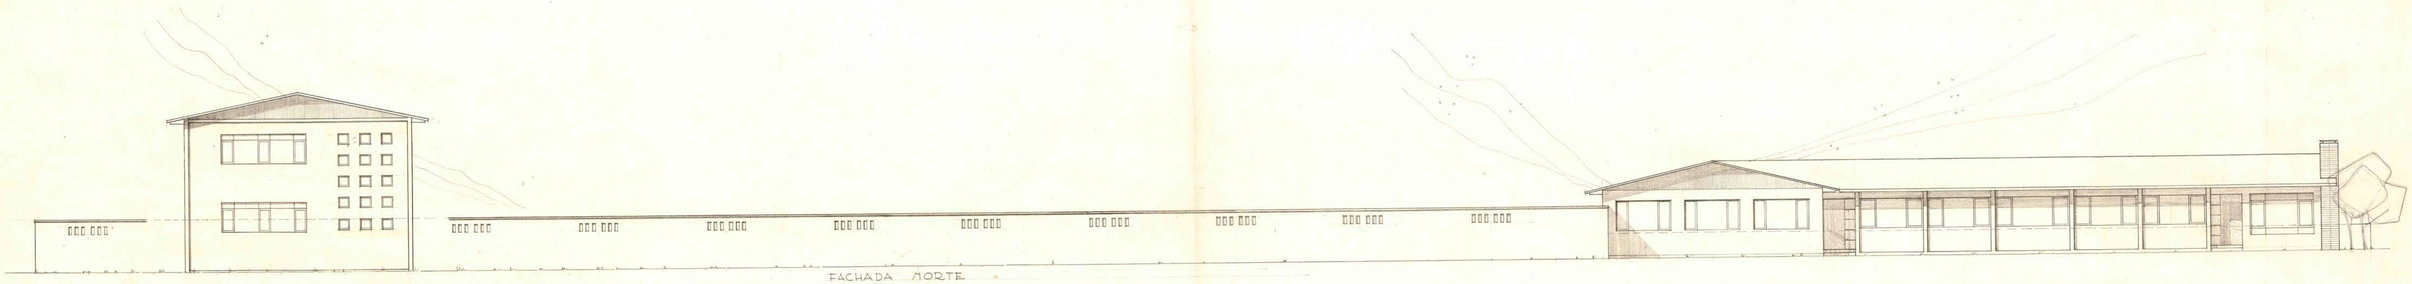

FACHADA NORTE

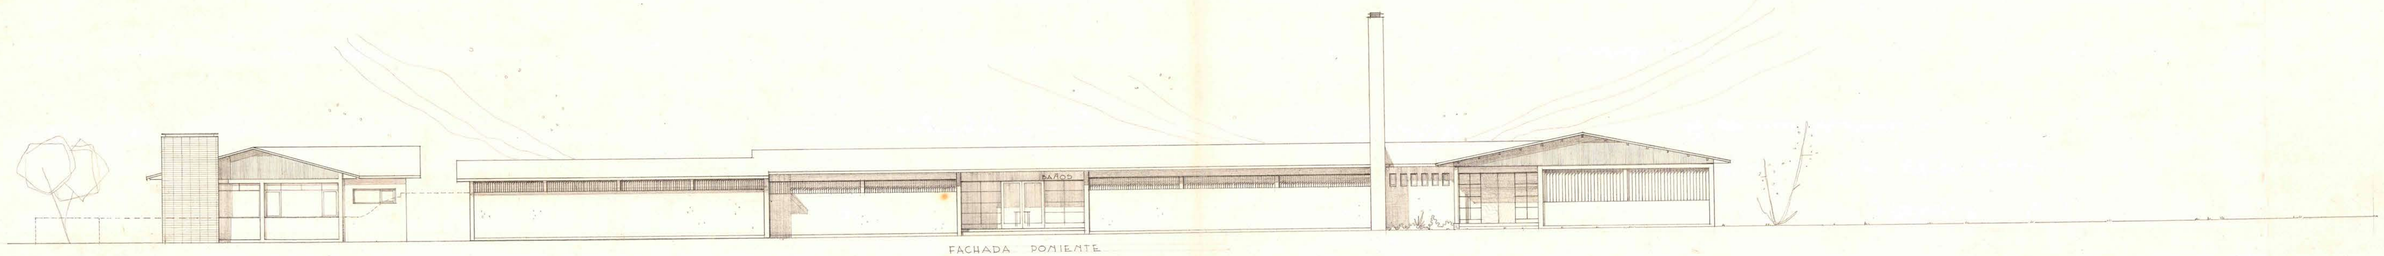

FACHADA PONIENTE

1.20 x 0.78

M.O.P. DIRECCION DE ARQUITECTURA DEPTO. ESTUDIOS	LICEO COEDUCACIONAL Y GIMNASIO ARAUCO	FACHADAS Y CORTES	ESC. 1 : 100
			ARQTO. H. MARTINEZ L.

(OCF)