



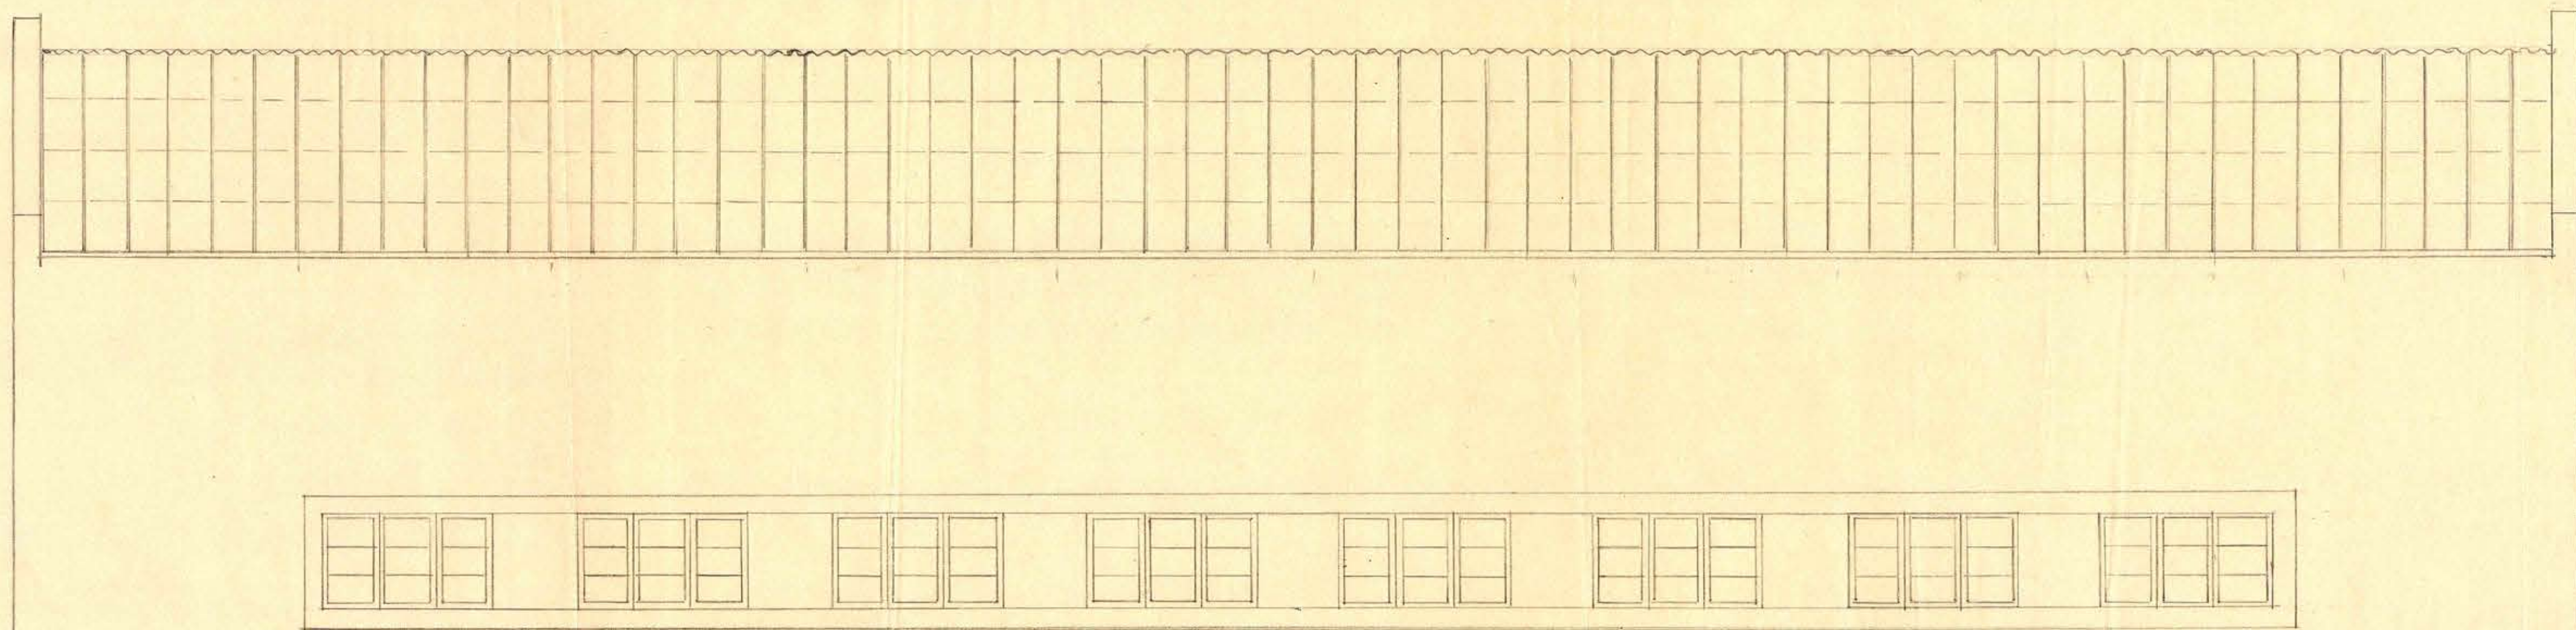

FACHADA LATERAL PONIENTE

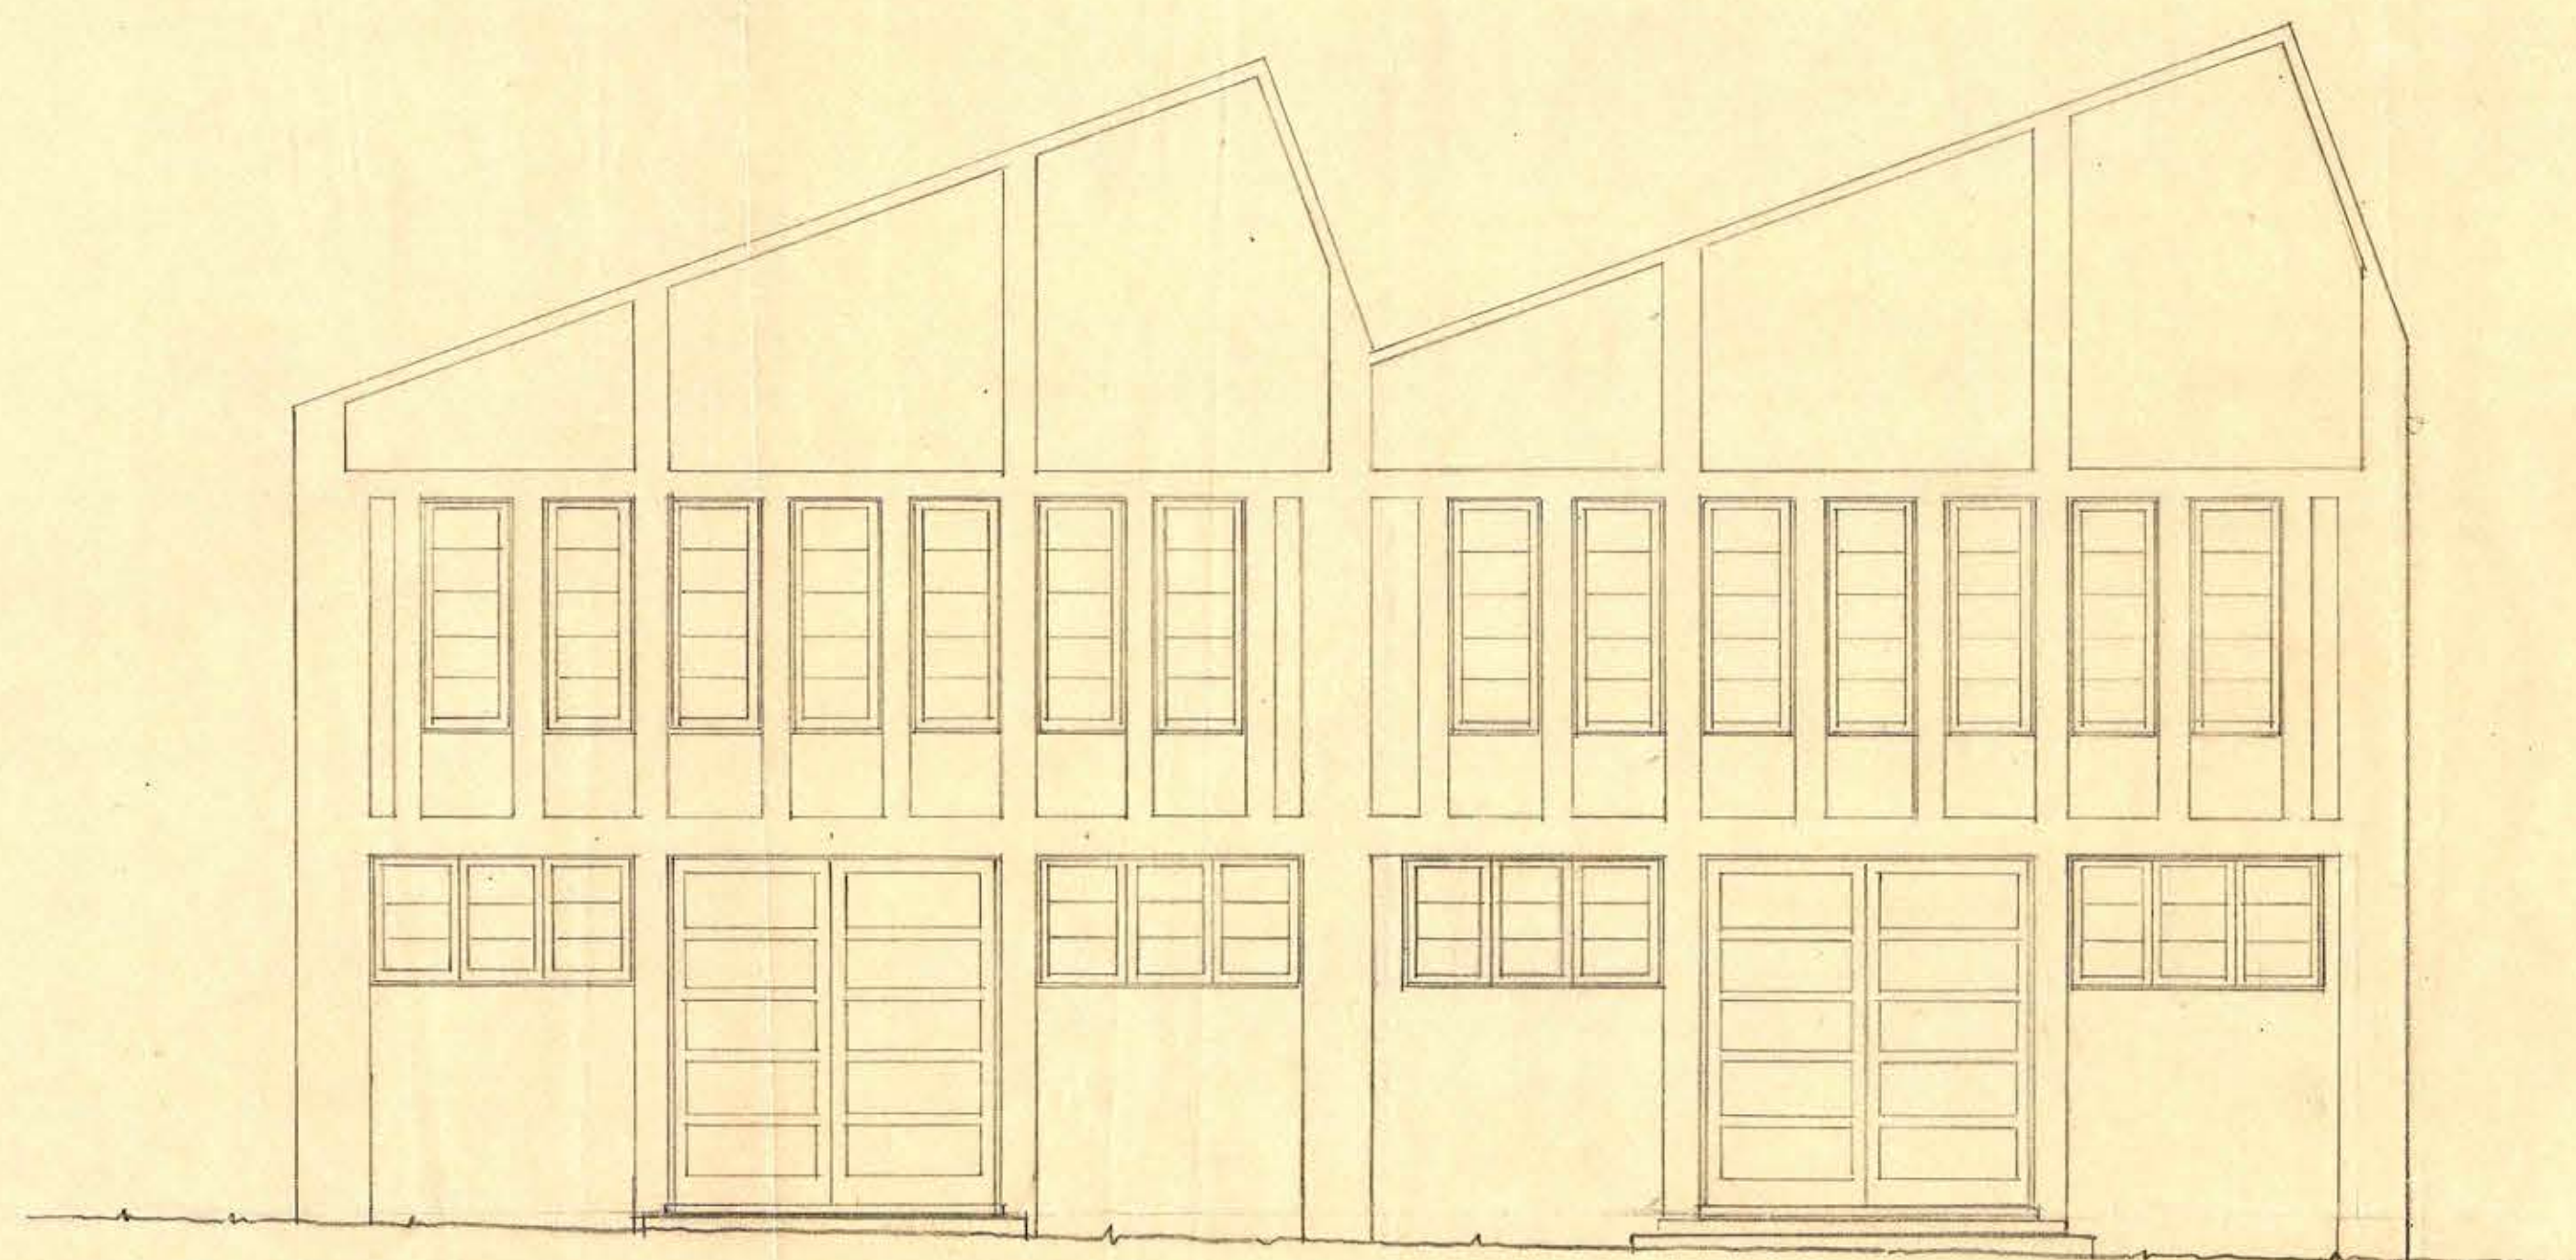

FACHADA PRINCIPAL NORTE



*Allegretti*  
9-XII-46

*J. Buchholtz*

*Arquitecto*  
ART. BUCHHOLTZ  
ABRIL - MAYO 47