
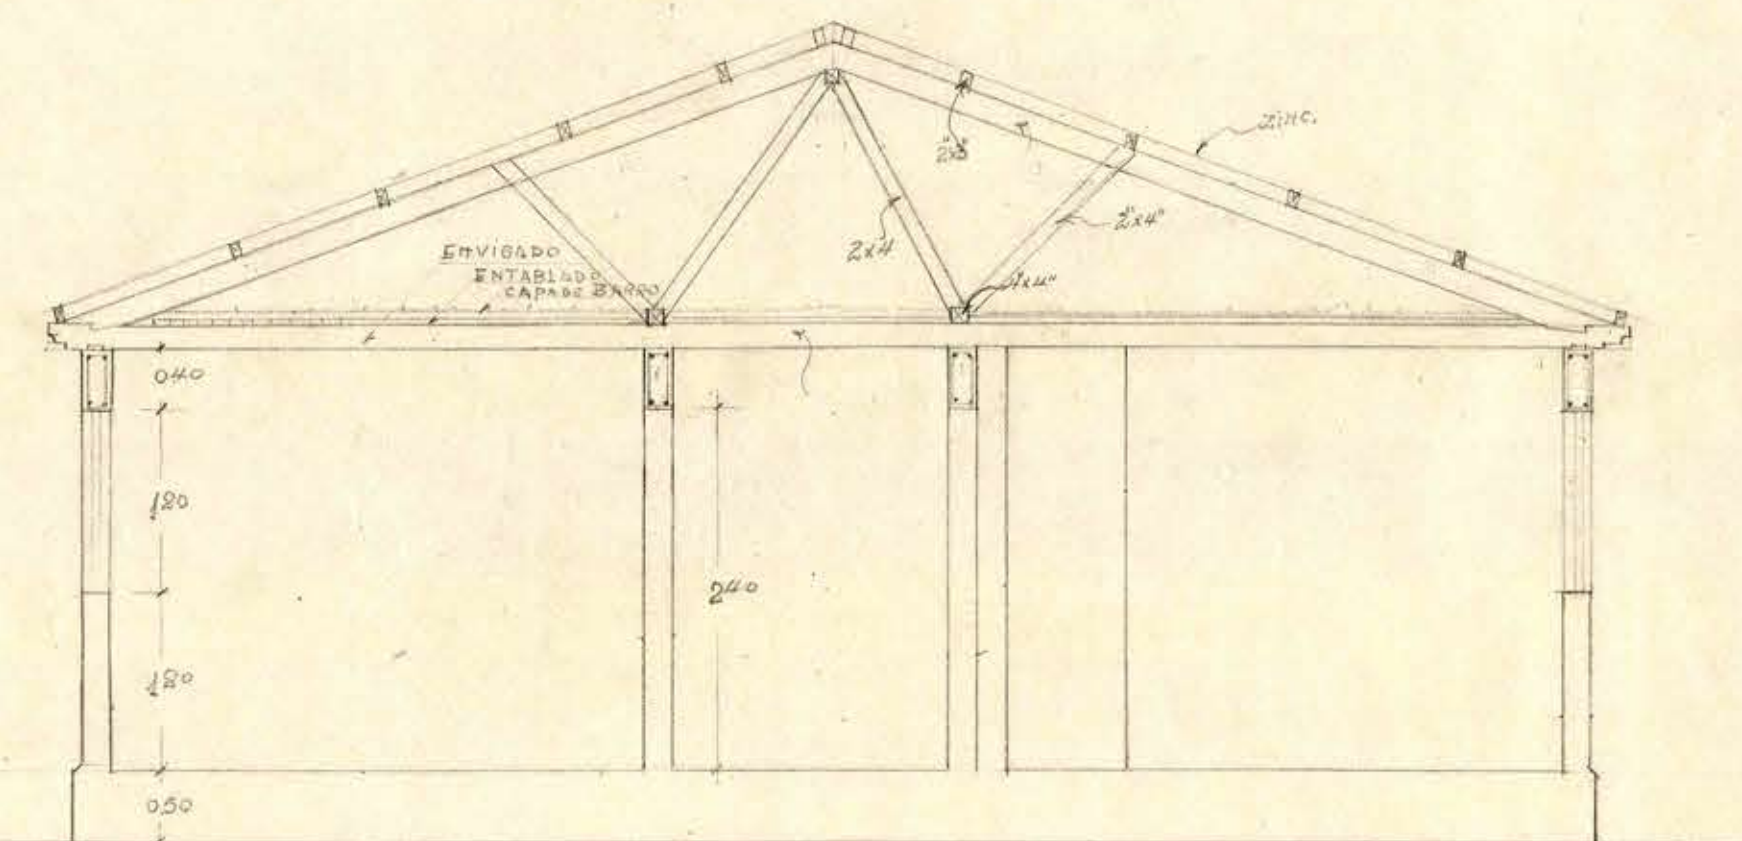
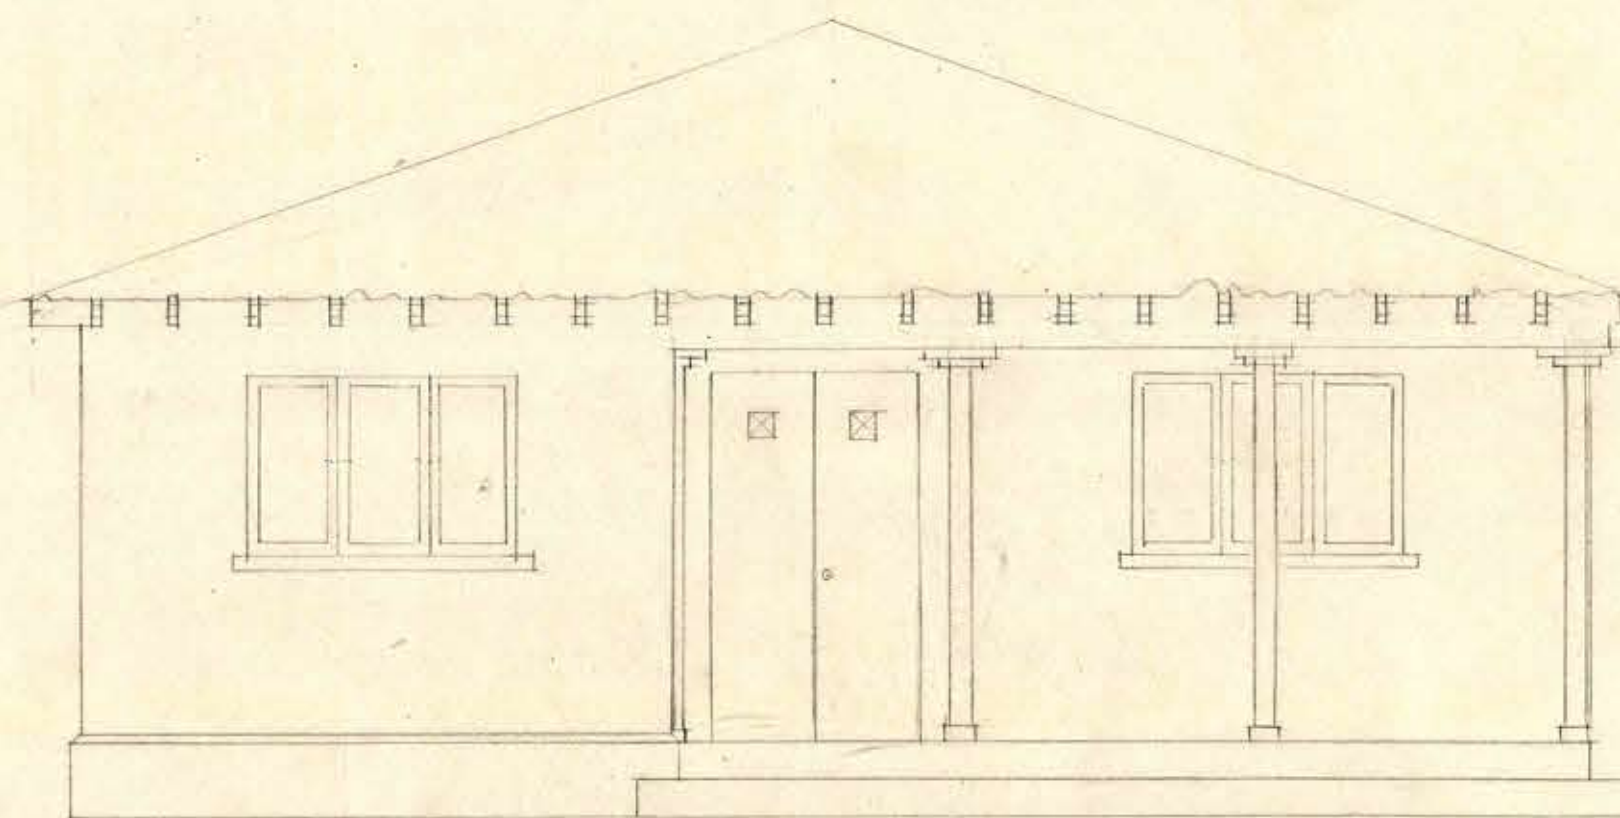


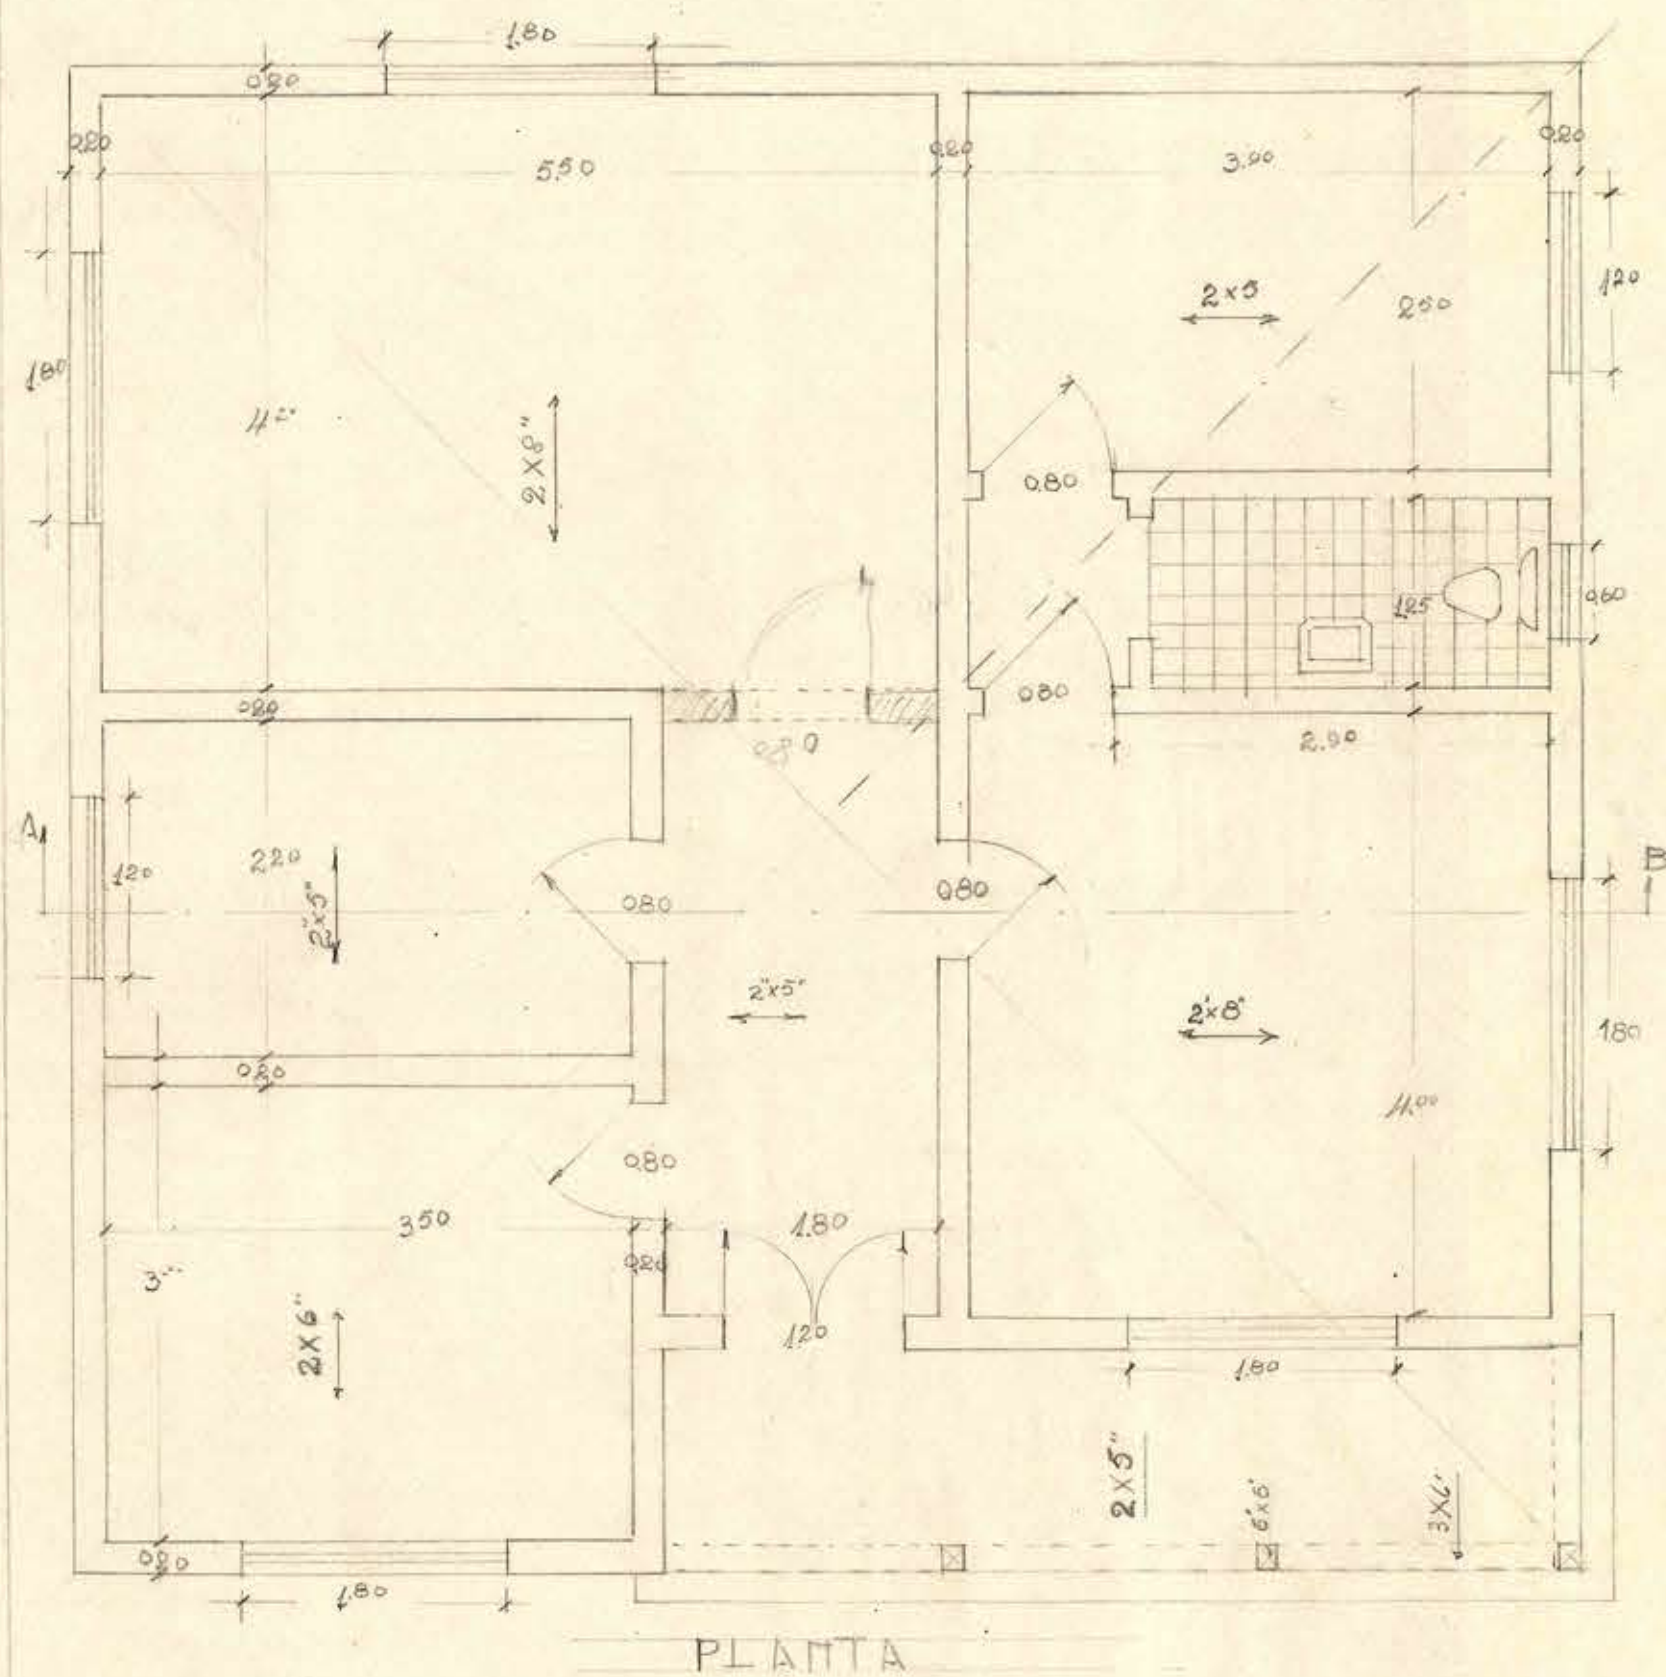

D.O.P

DEPTO DE ARQUITECTURA

ESCUELA INDUSTRIAL

RANCAGUA

1^a-XII-50

J. MARCHANT

H. MORALES
ARQUITECTO