

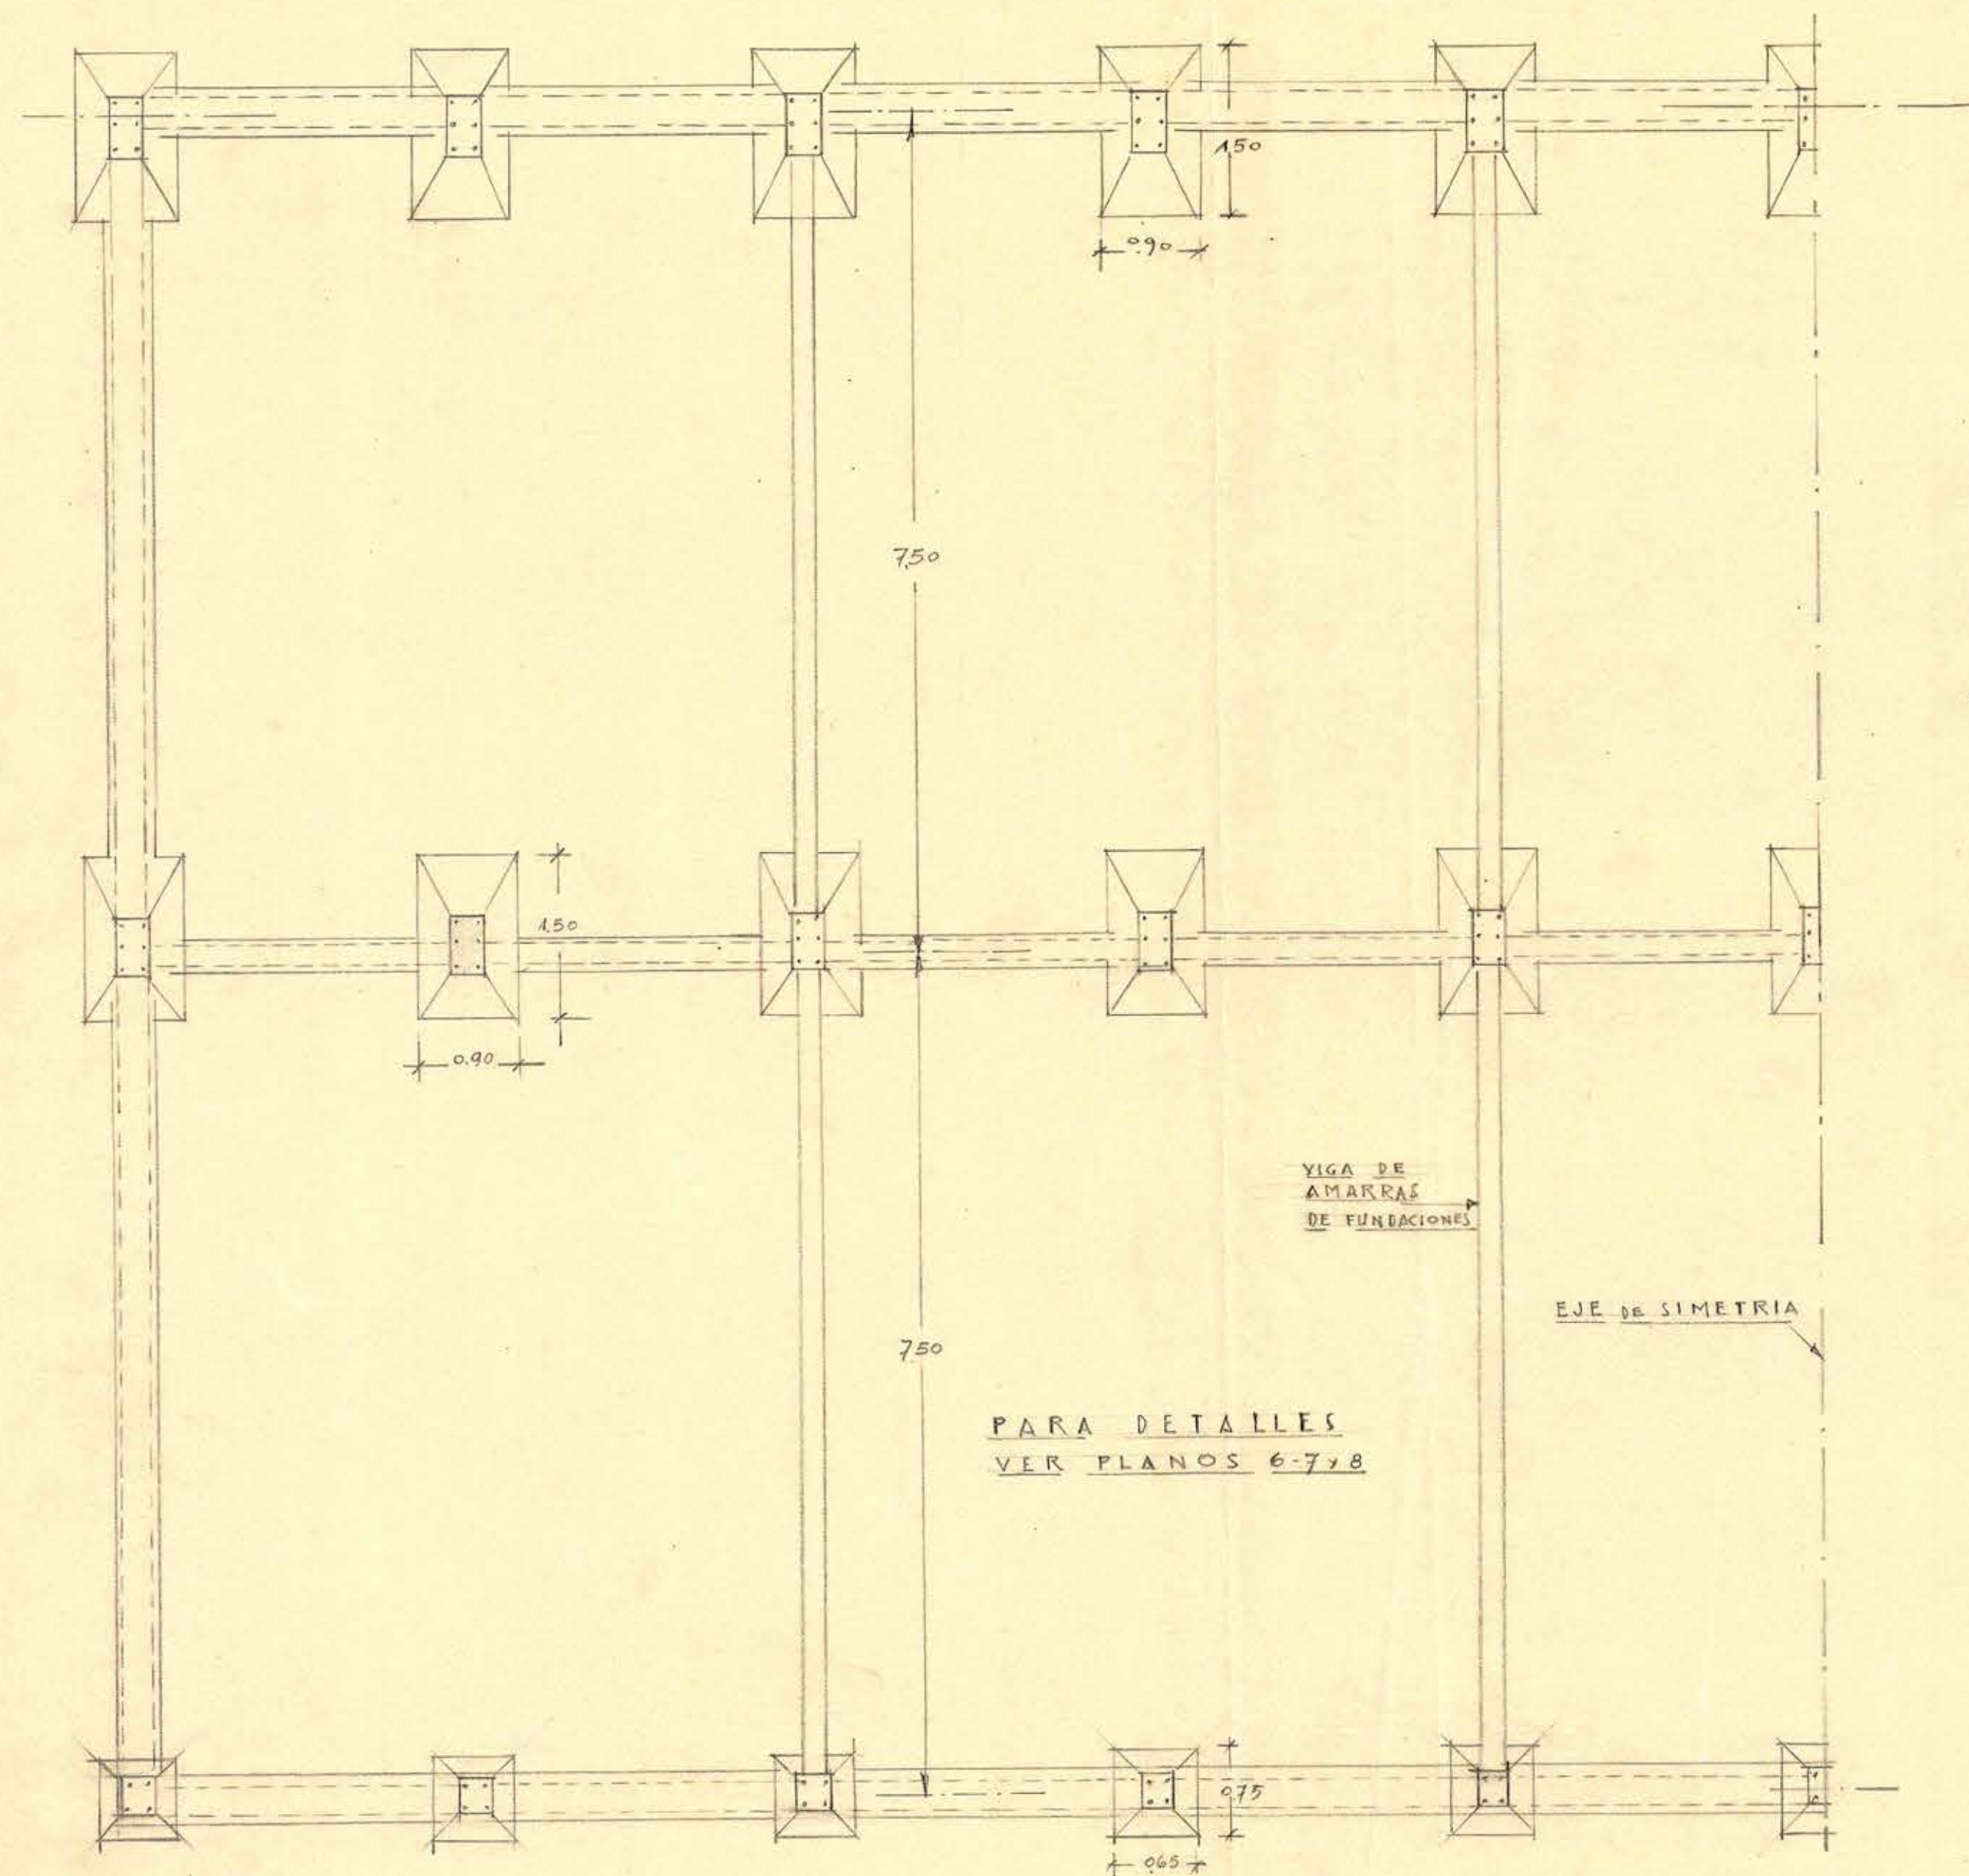
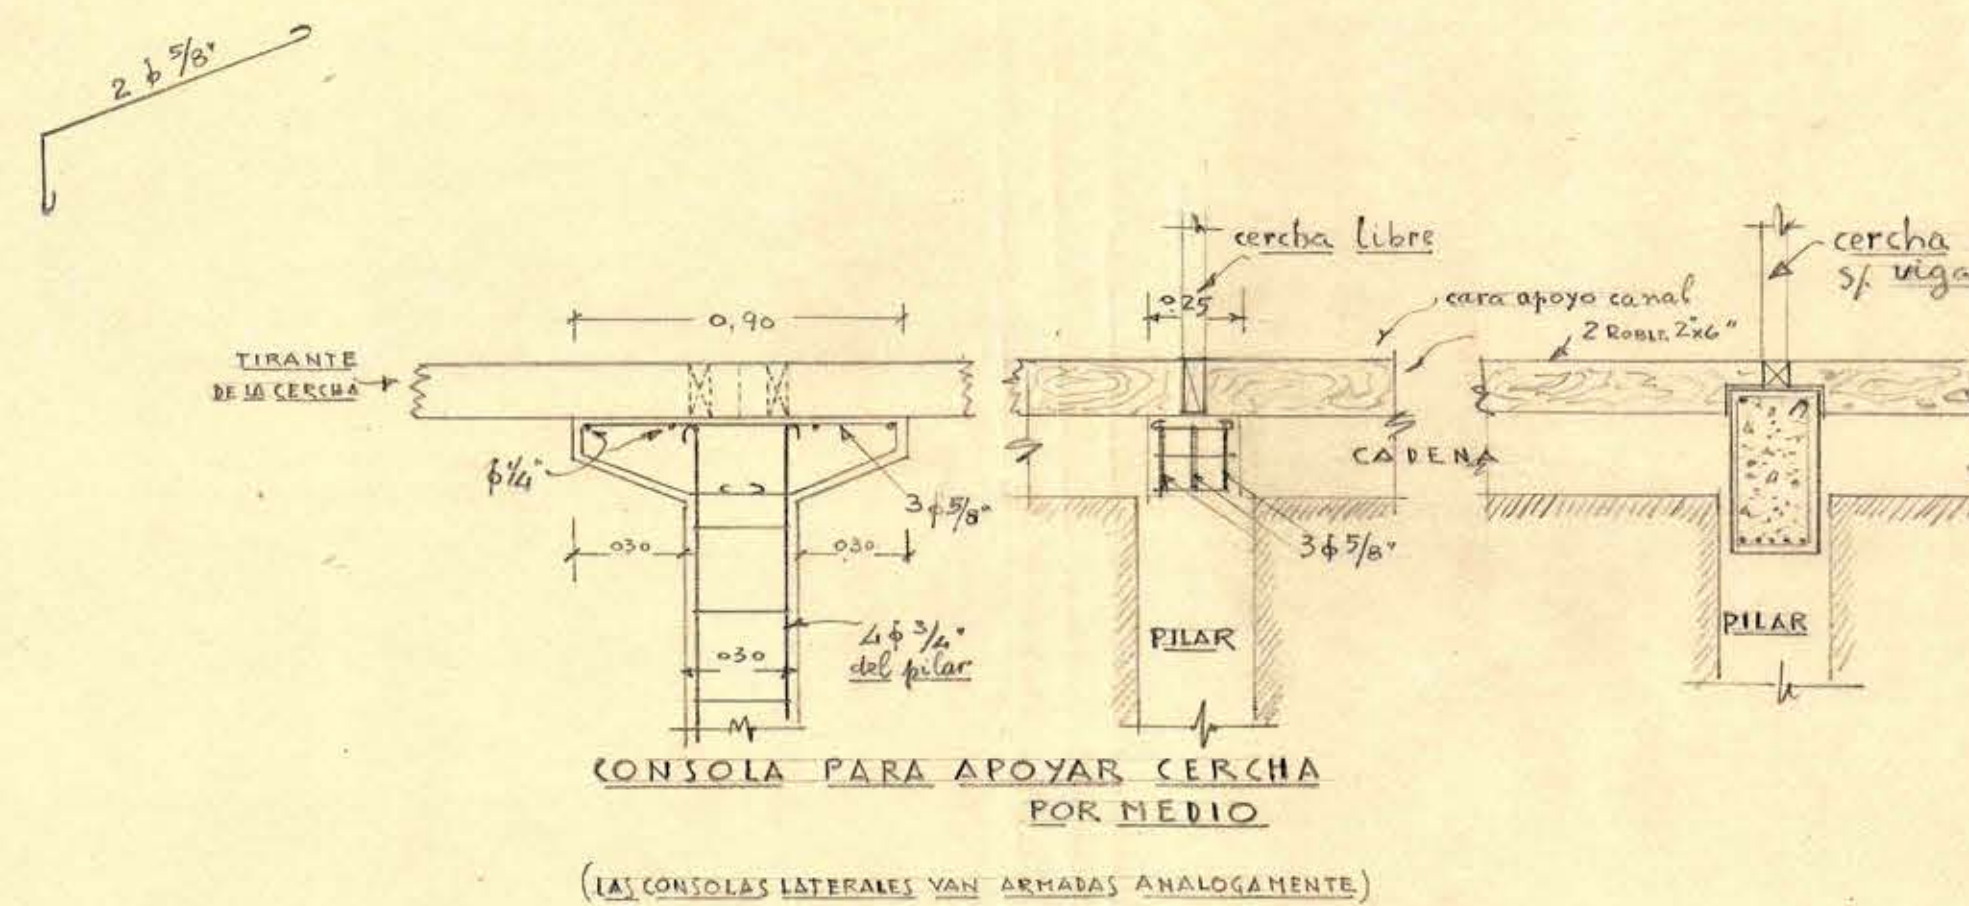


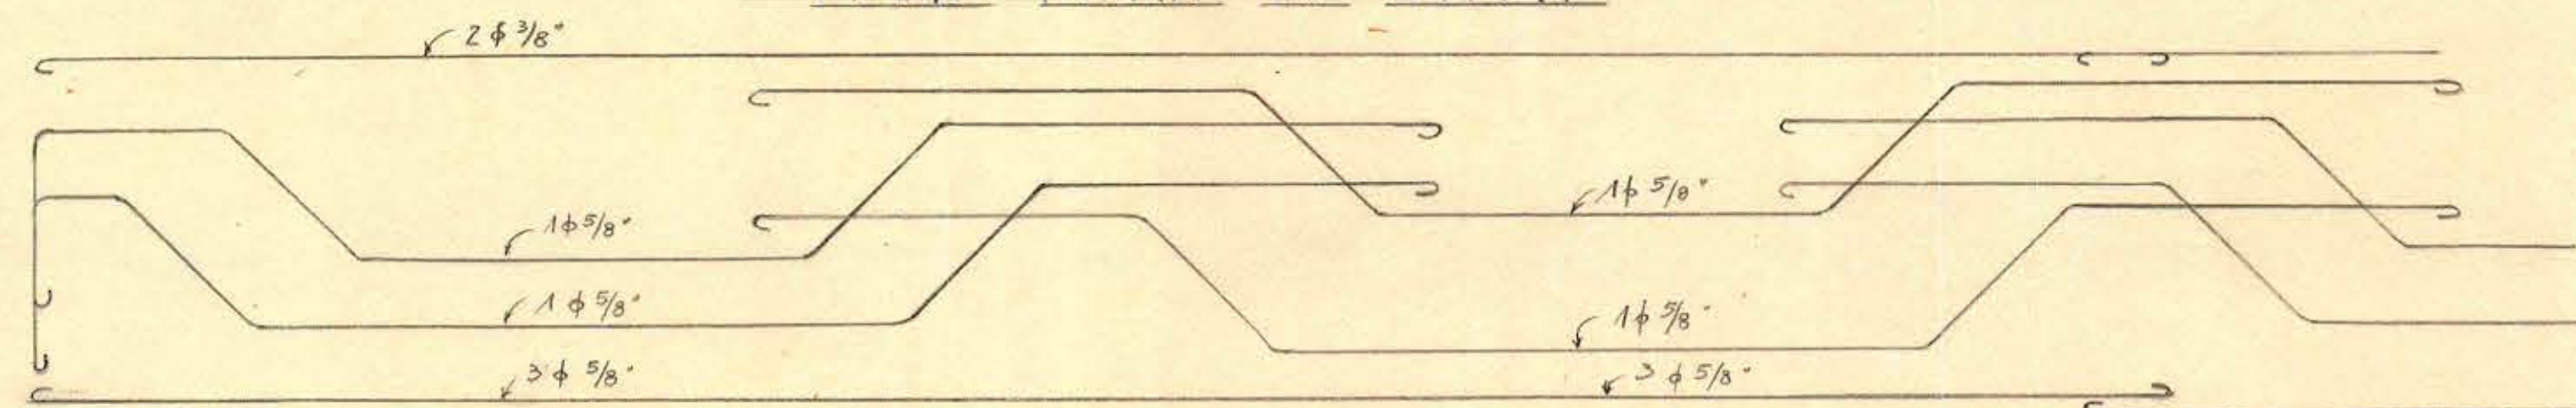

DOSIFICACION

EL CONCRETO EN CIMENTOS CORRIDOS (SIN ARMADURA) = 170 Kgs/m³

TODO EL CONCRETO CON ARMADURA INCL. PILARES, ZAPATA Y VIGAS = 340 " "

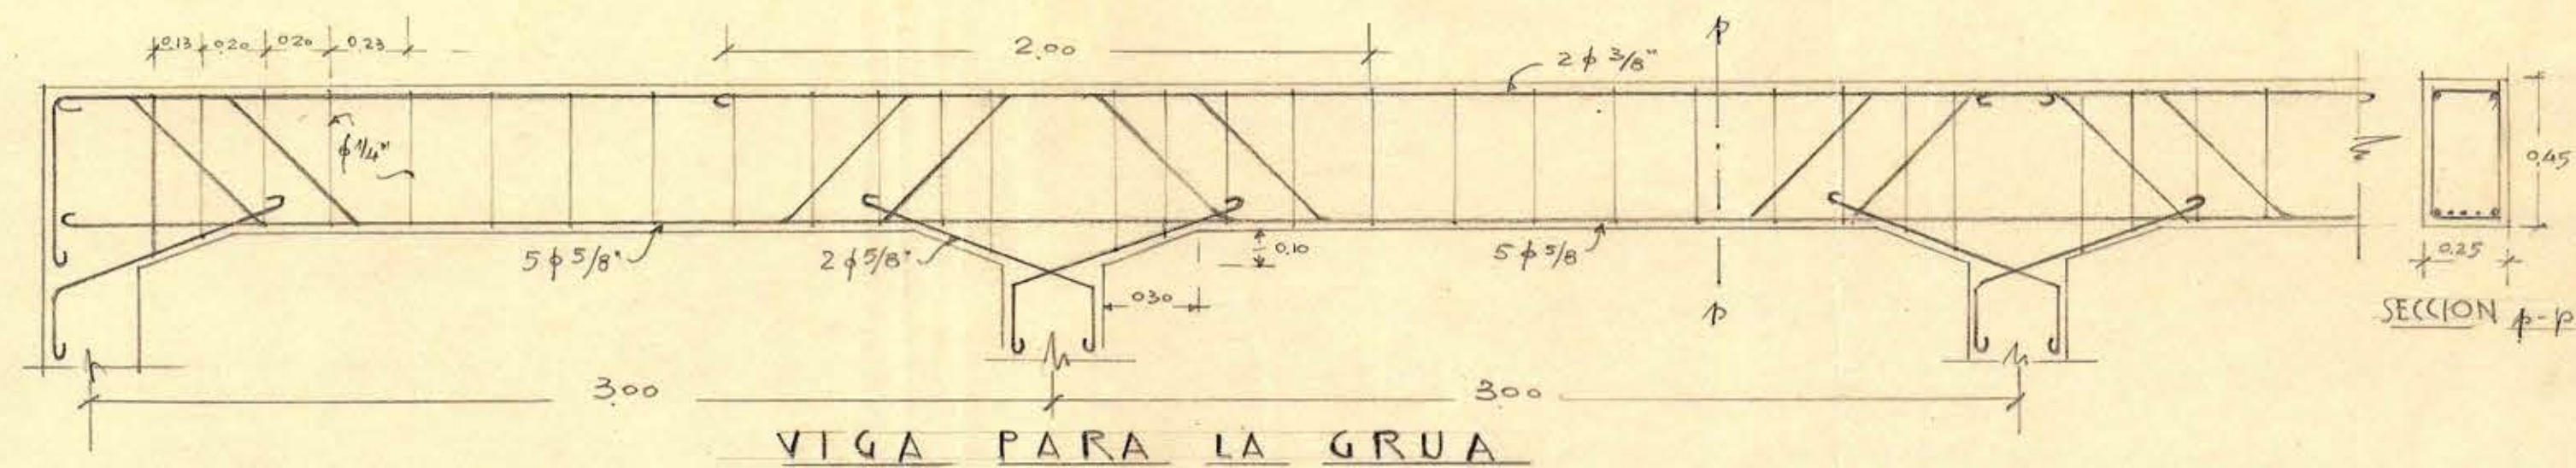

PLANTA DE FUNDACIONES DE LOS TALLERES 1:50

Y DETALLES DE ARMADURAS

ESC.: 0.05 - 1M.



7/2/46
B. BUCHHOLTZ
ARQTO. MAYO-46