




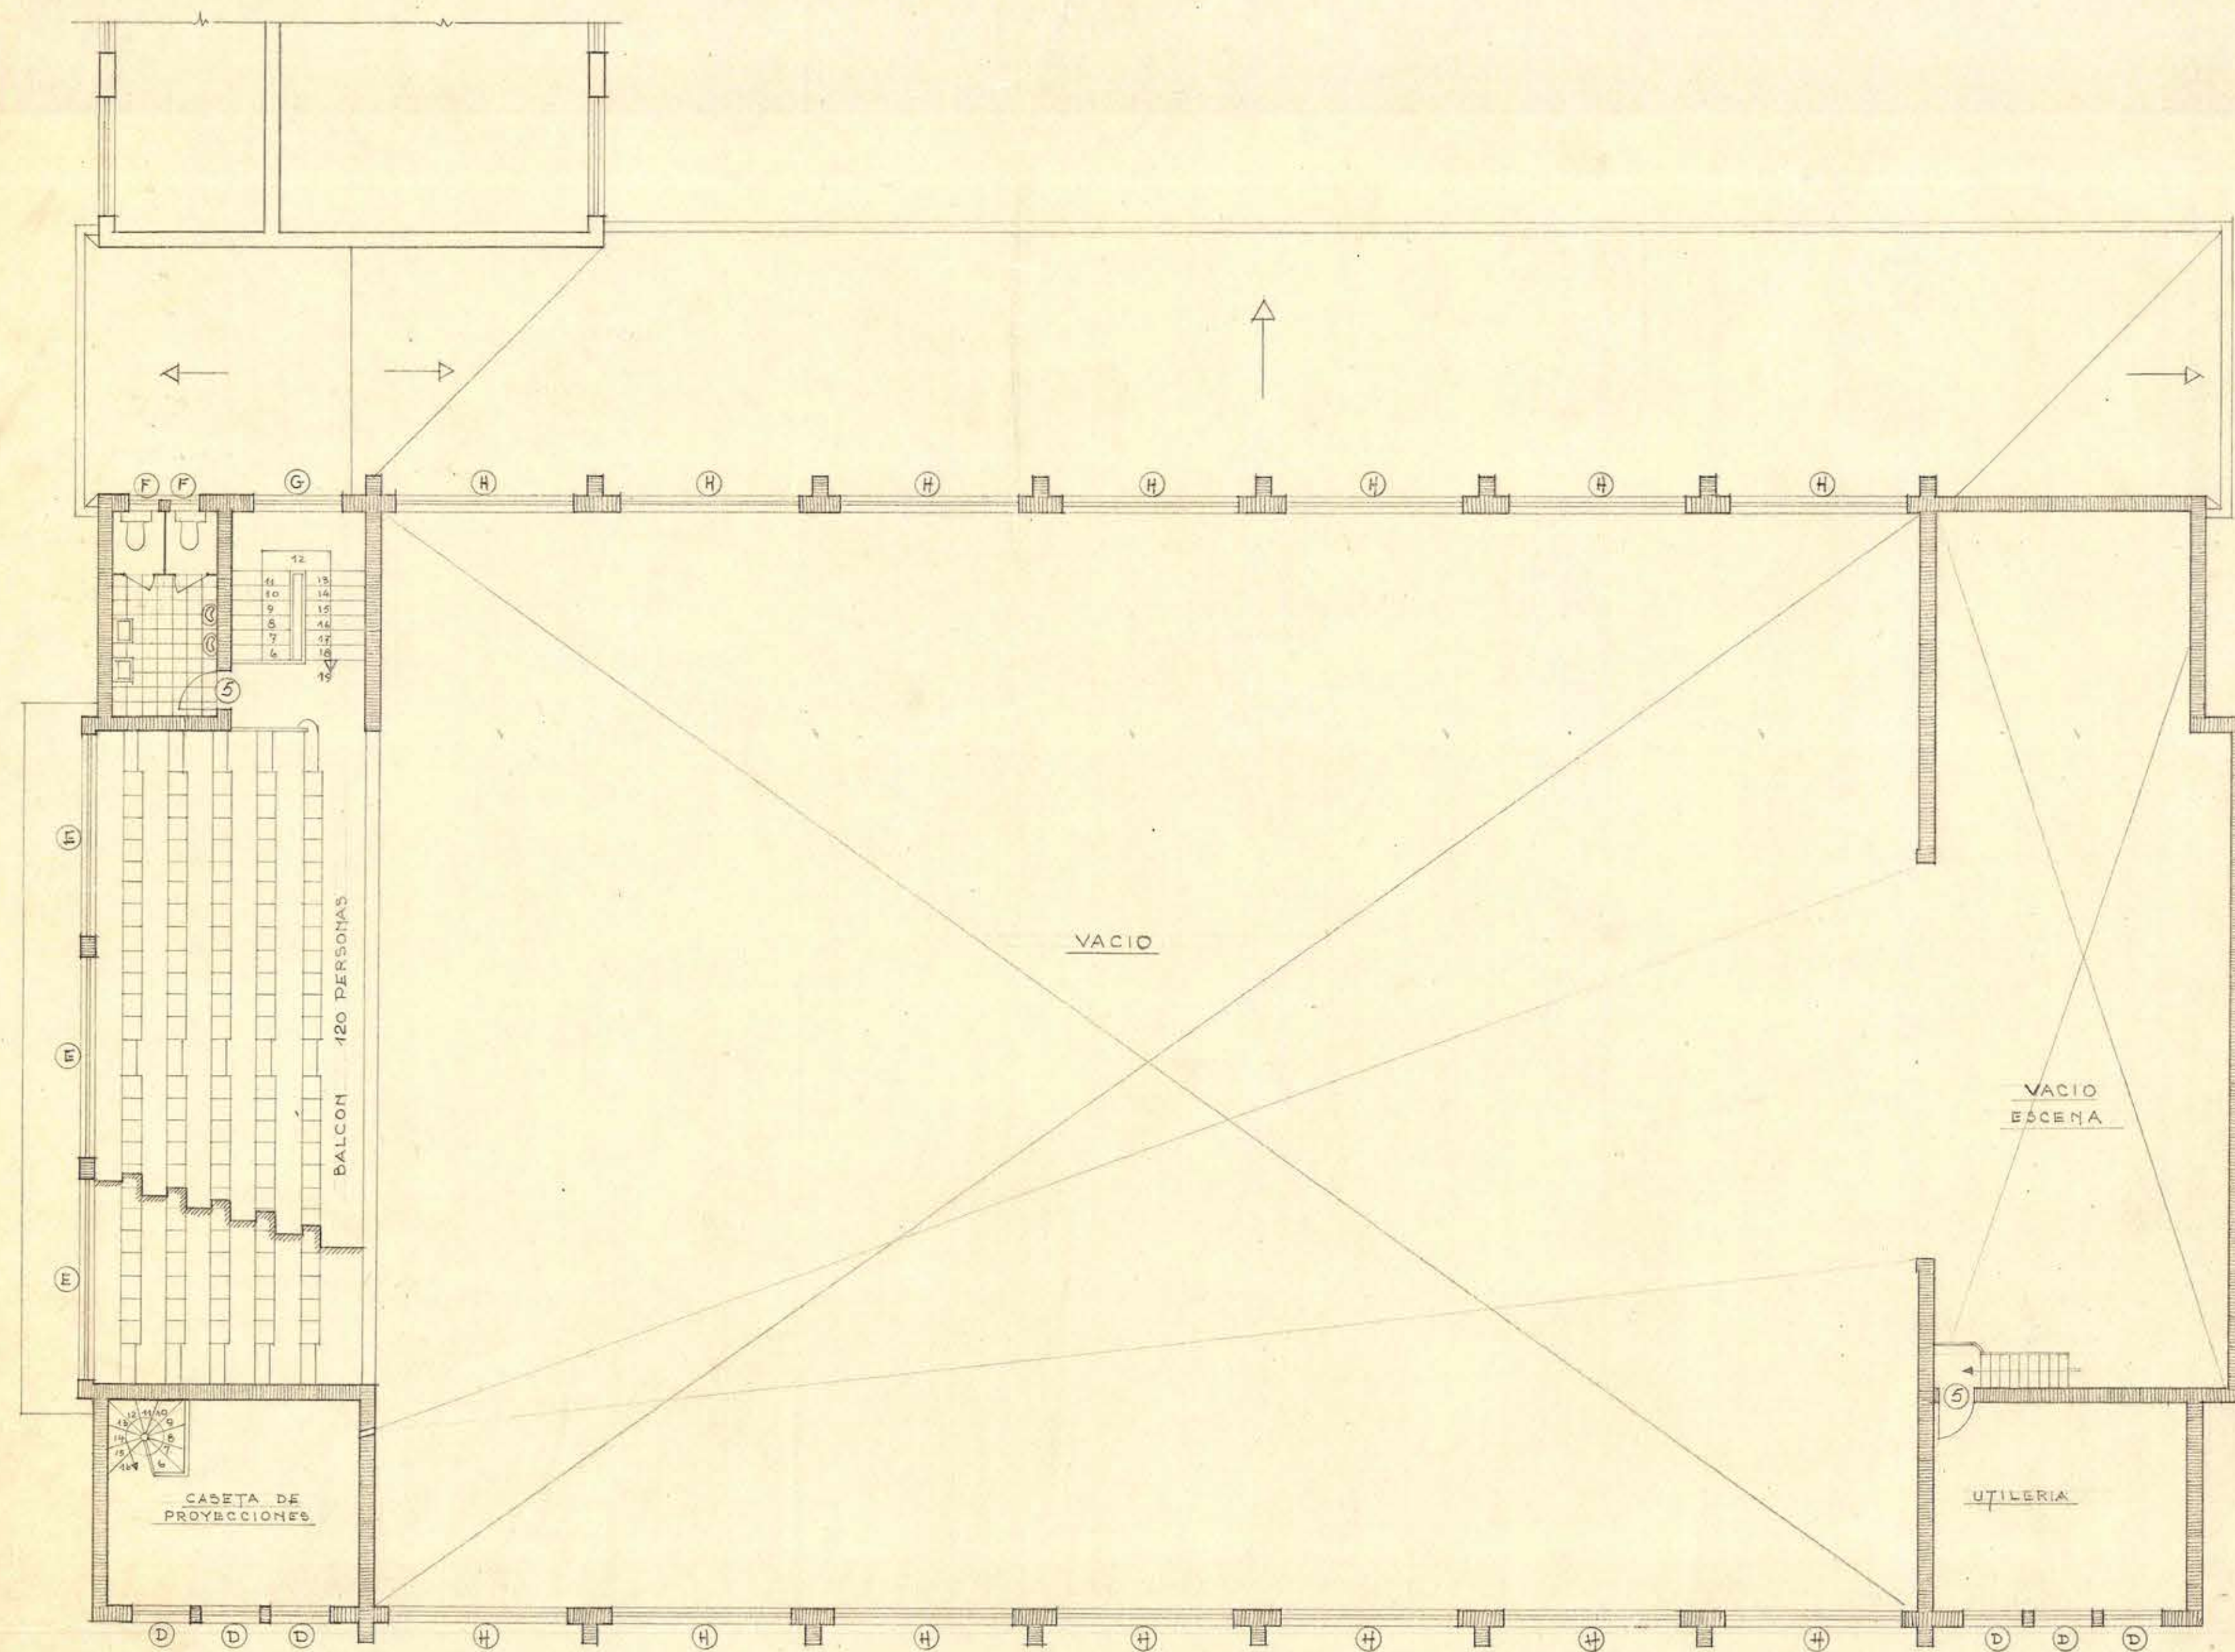

PLANTA SEGUNDO PISO

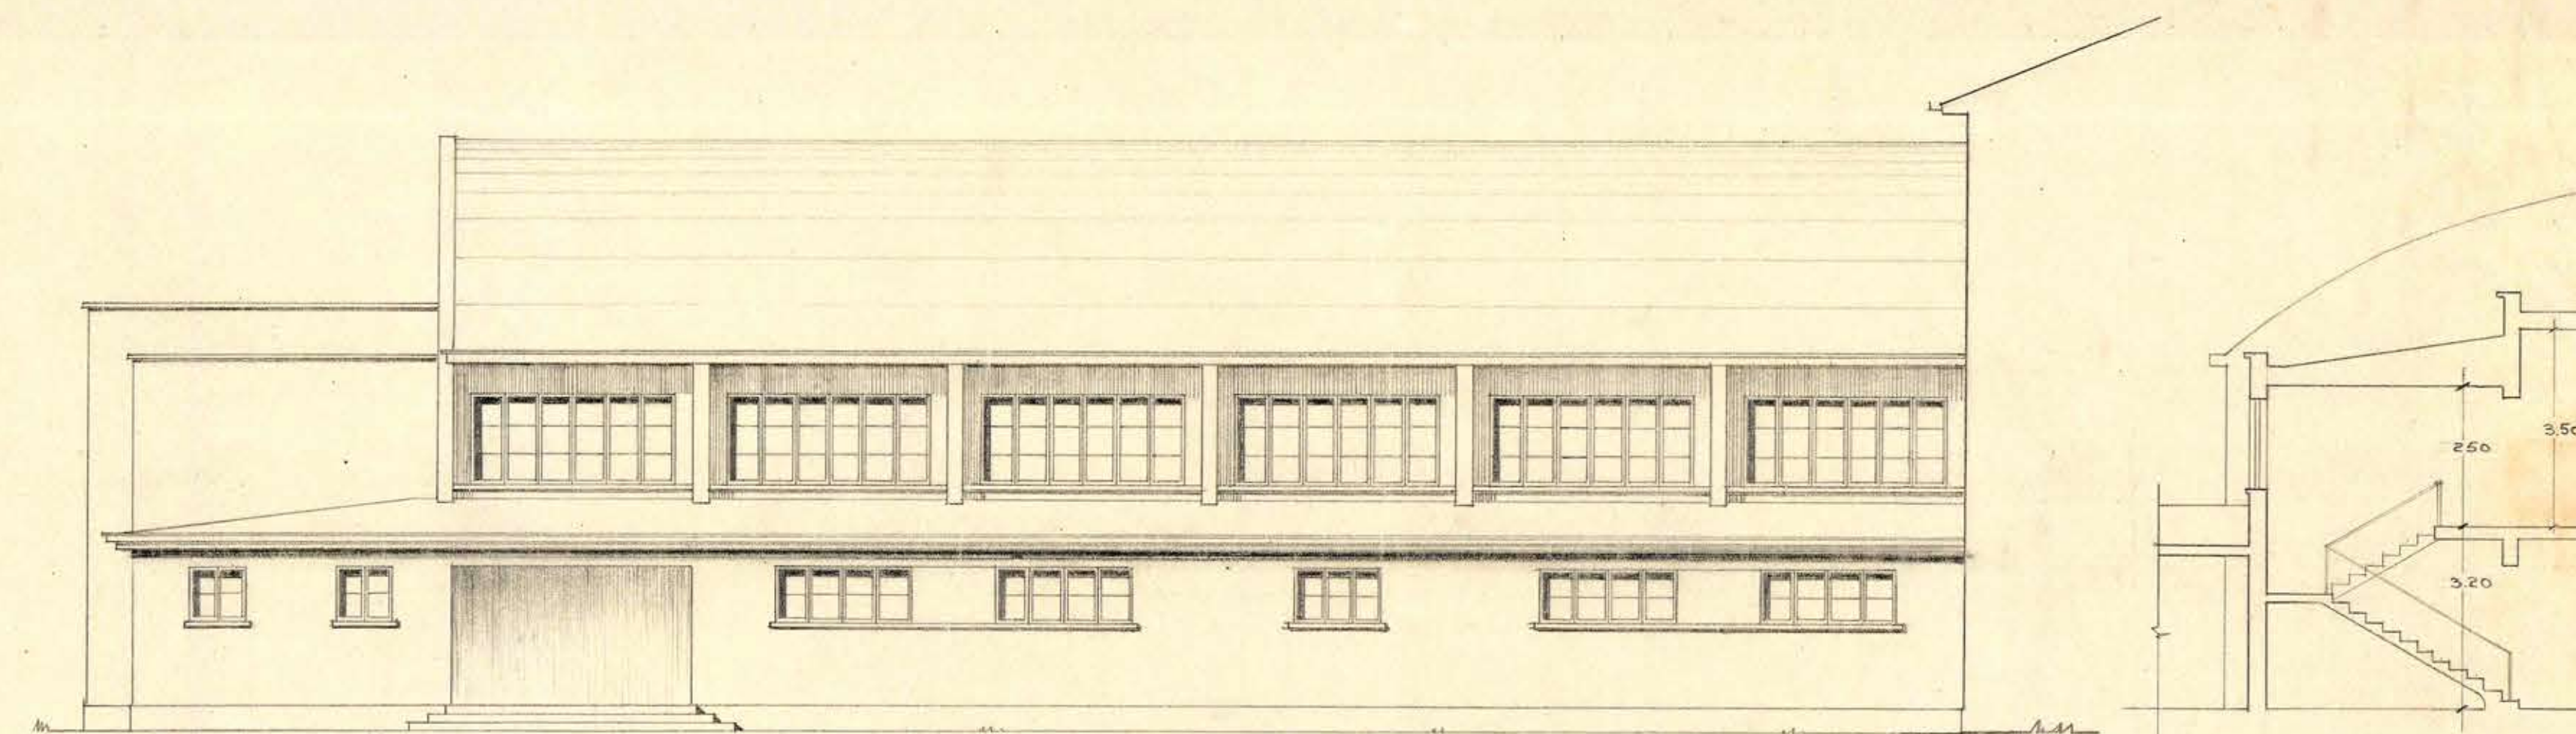

FACHADA PONIENTE

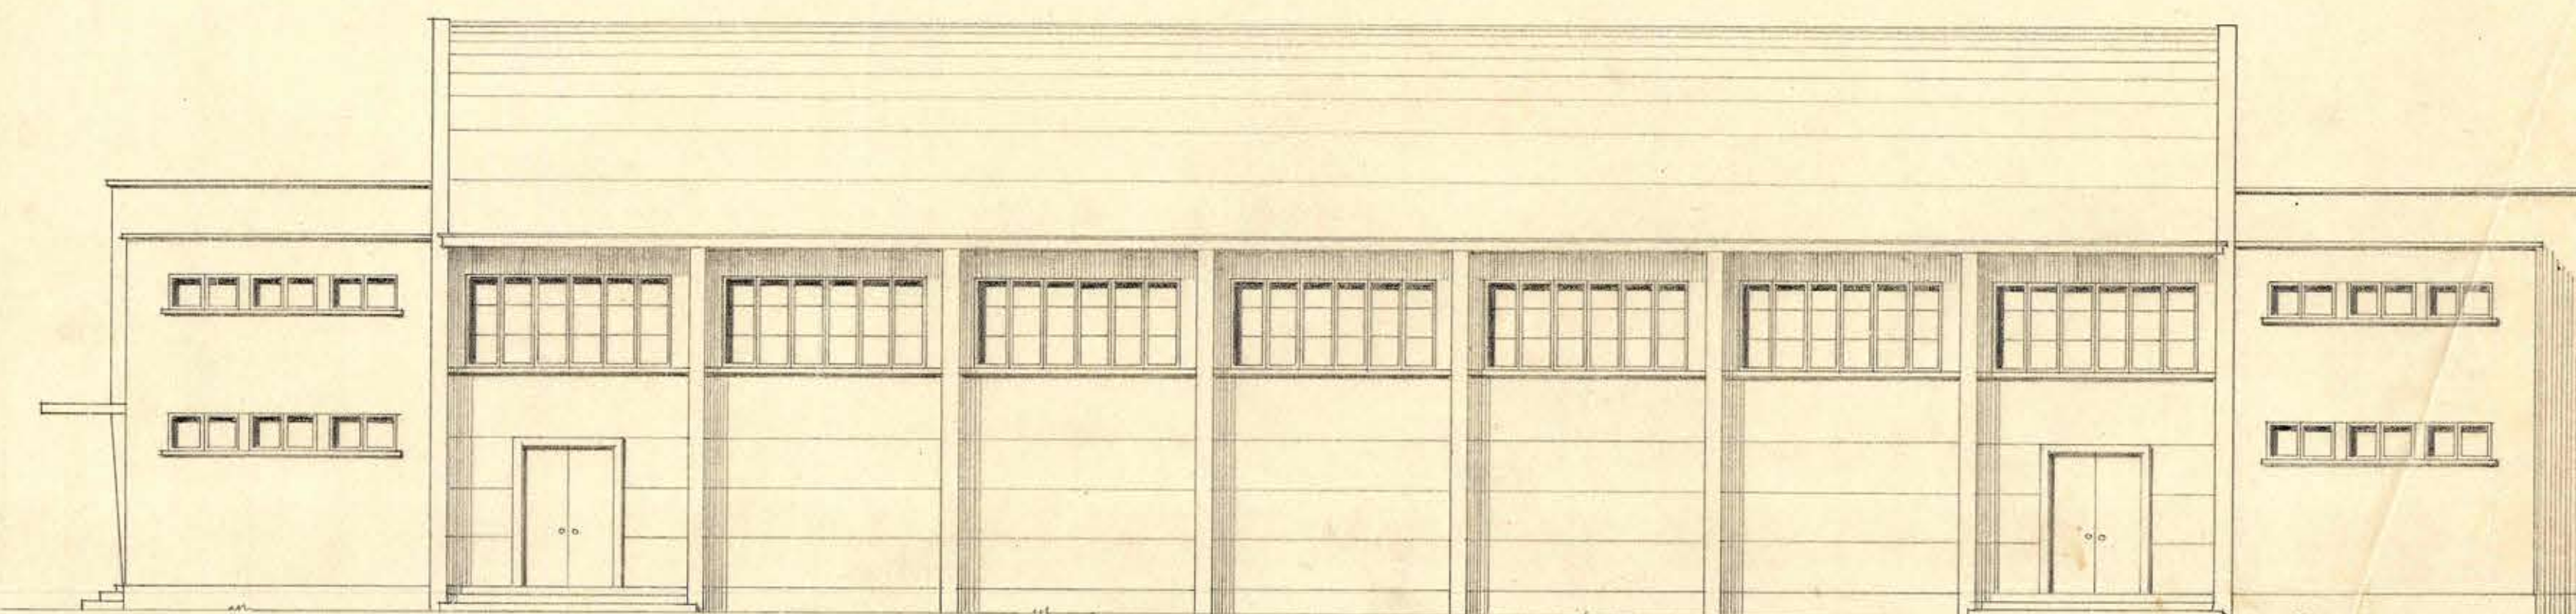

FACHADA ORIENTE

*Contrato 510
17. abril 1957*

