




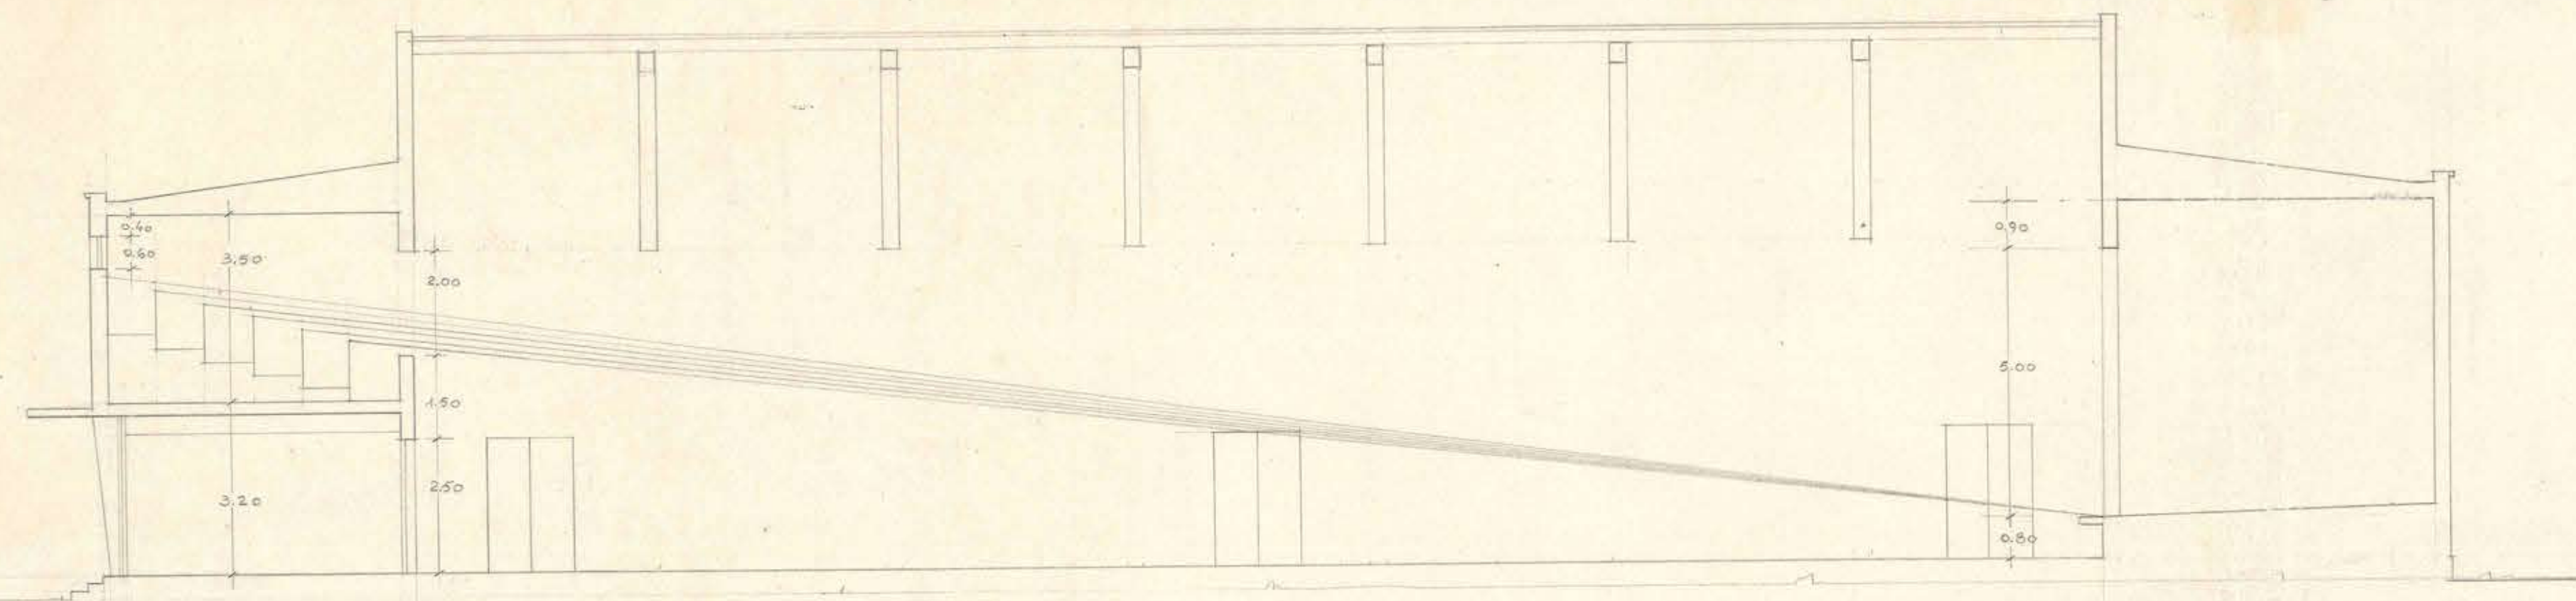


SECCION LONGITUDINAL

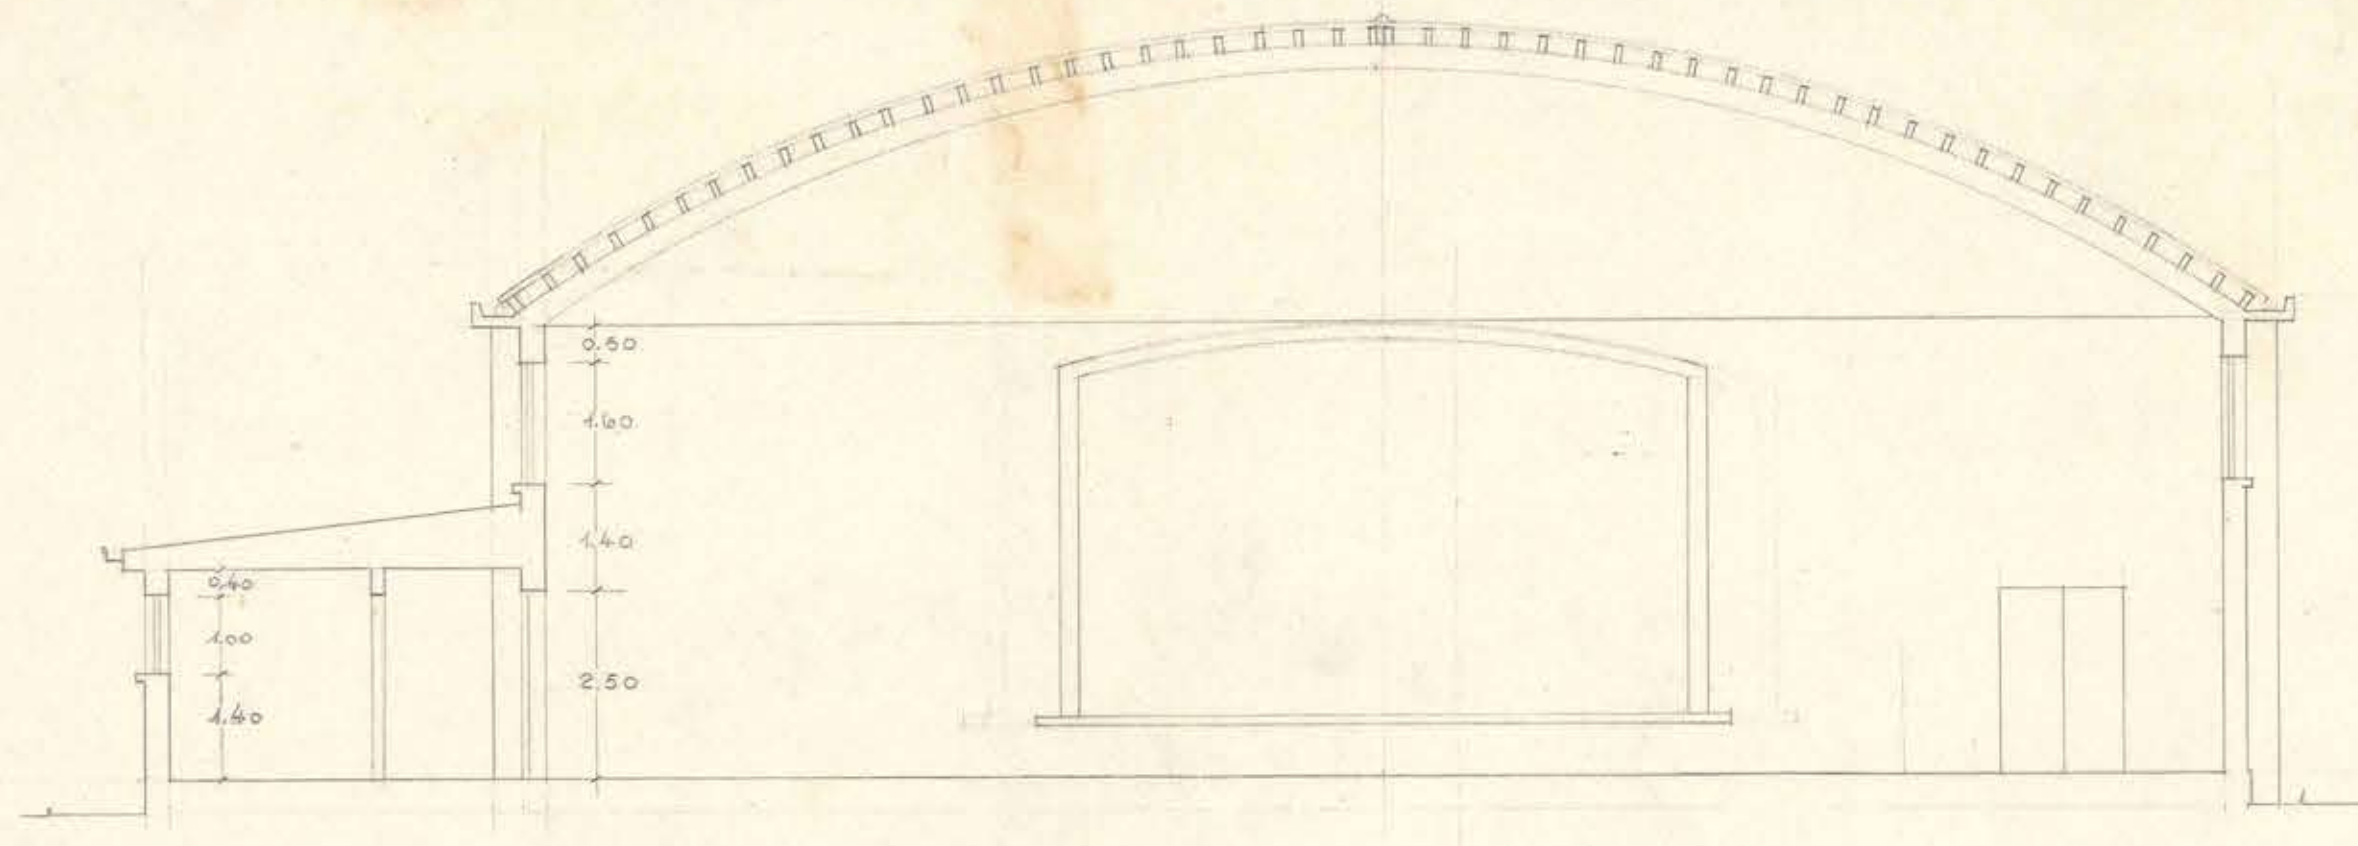


SECCION A-A1

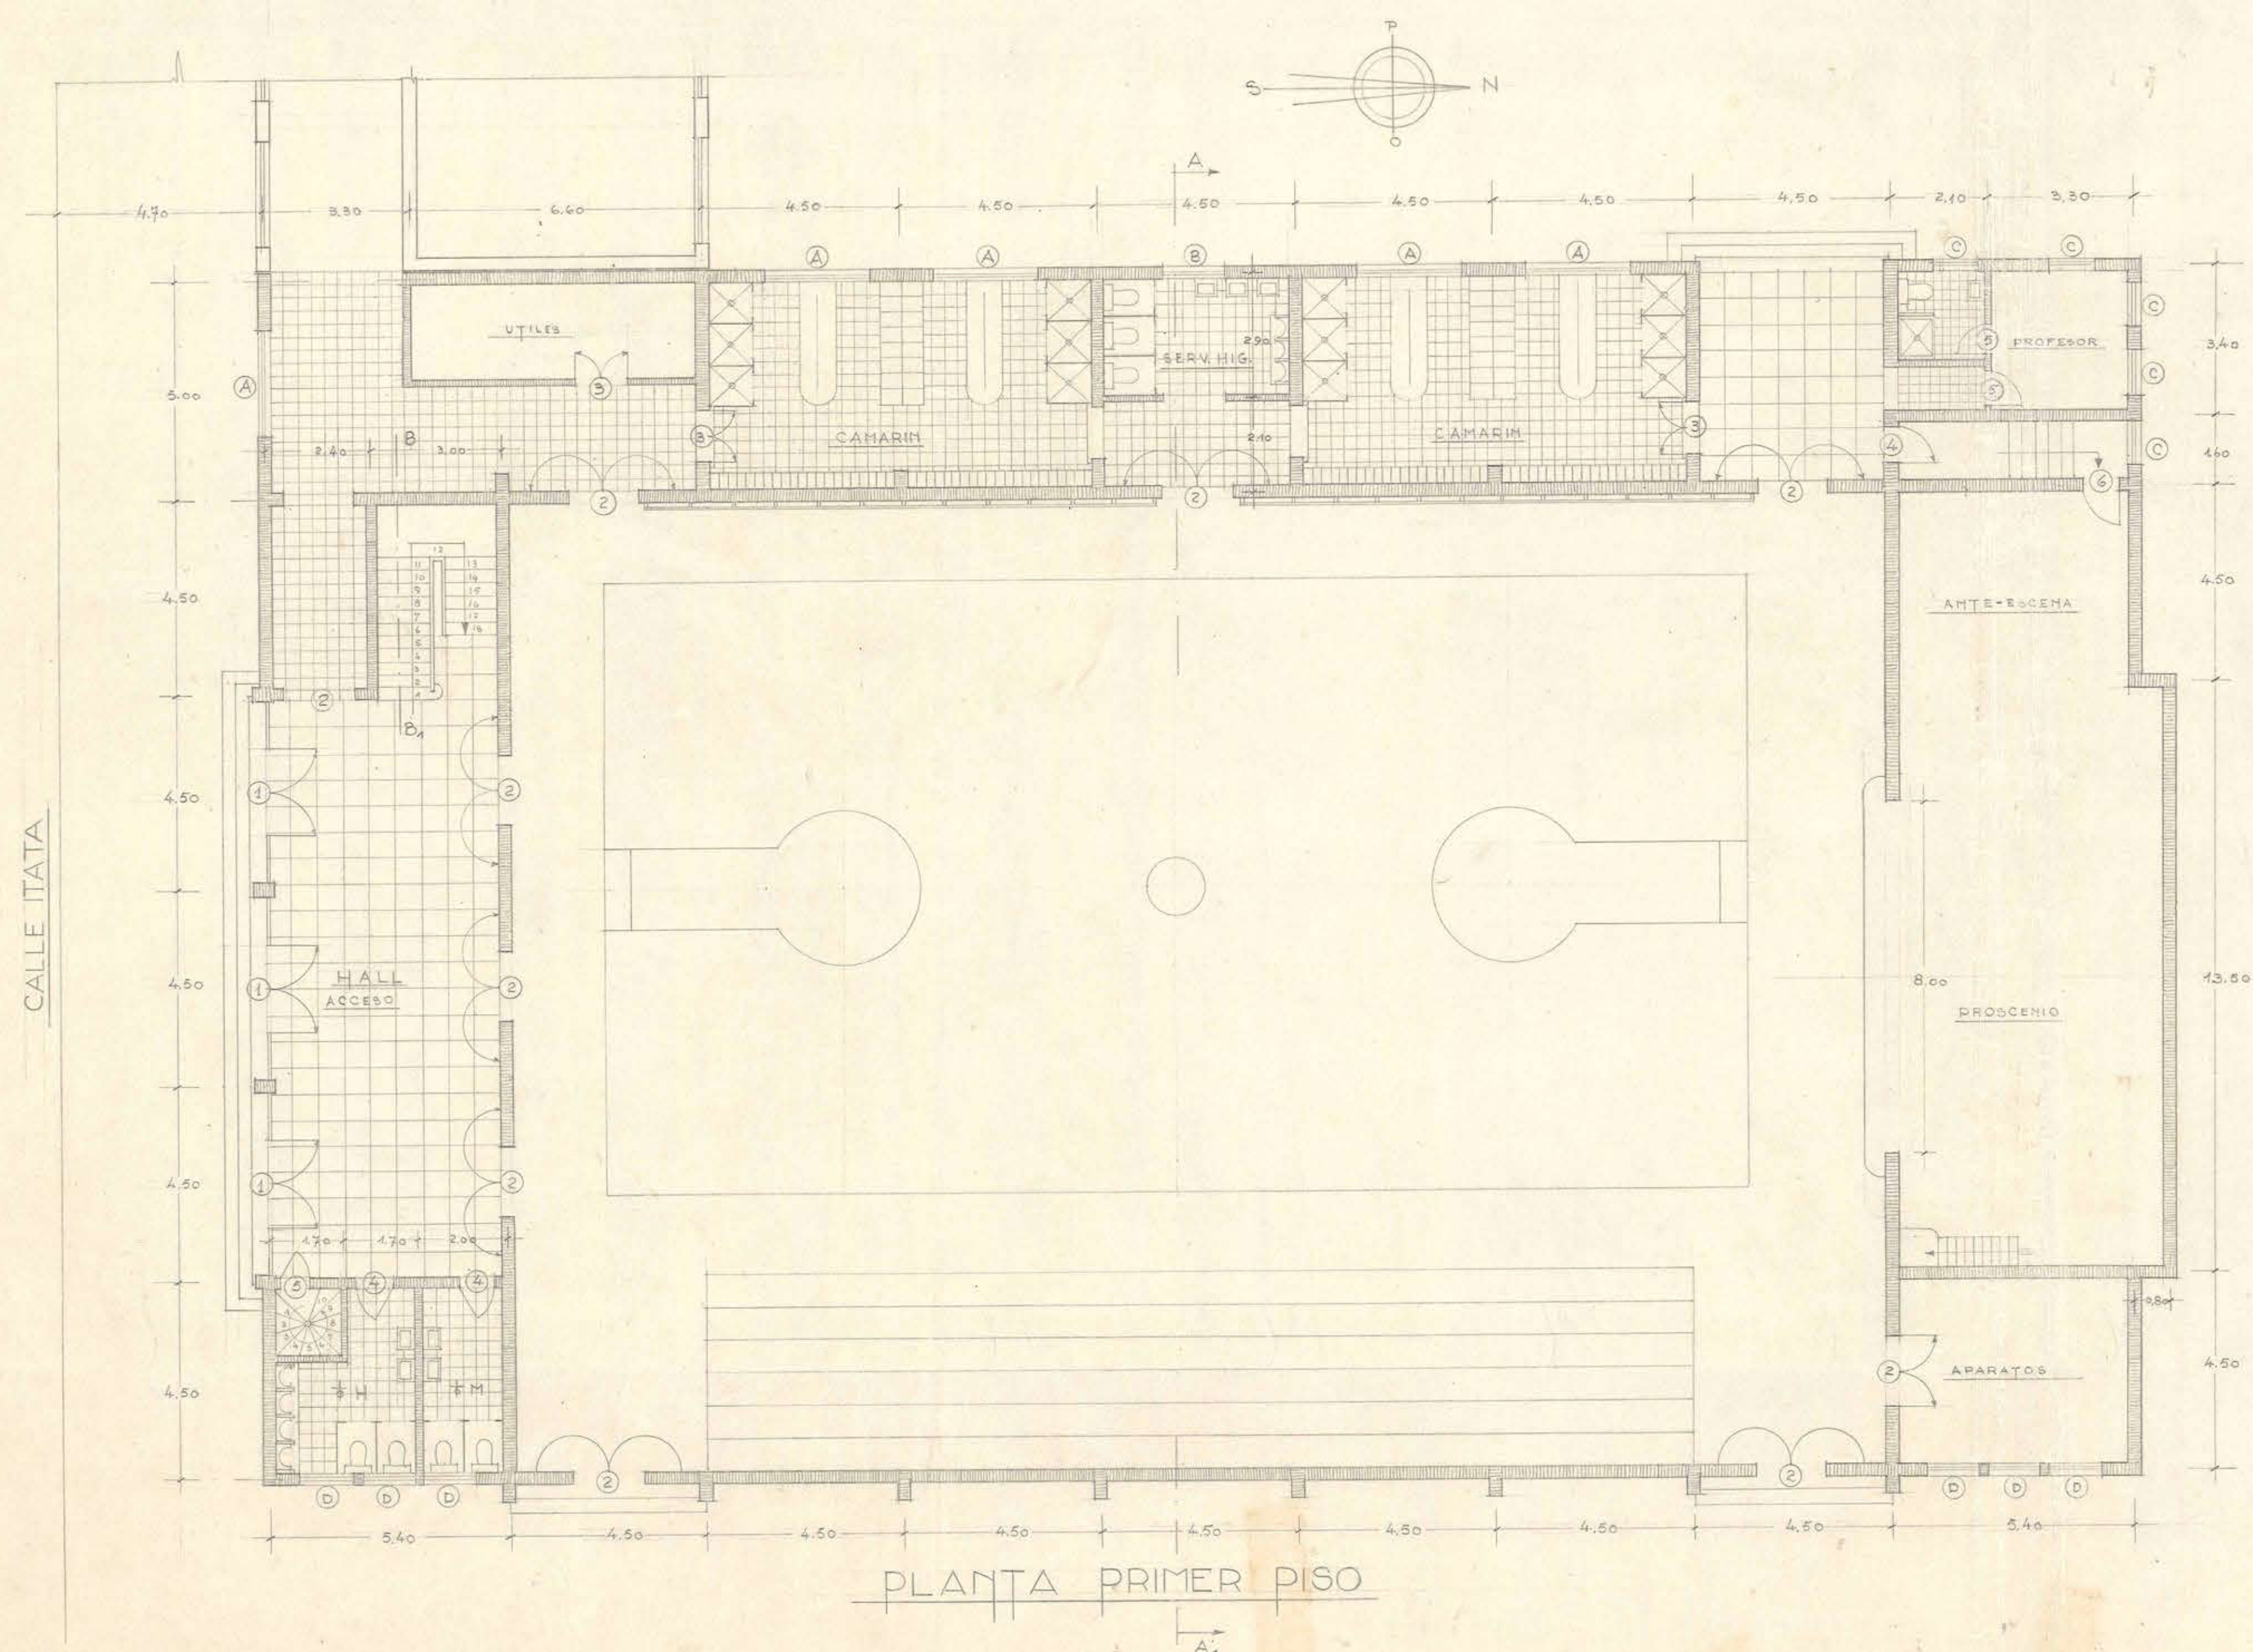

PLANTA PRIMER PISO

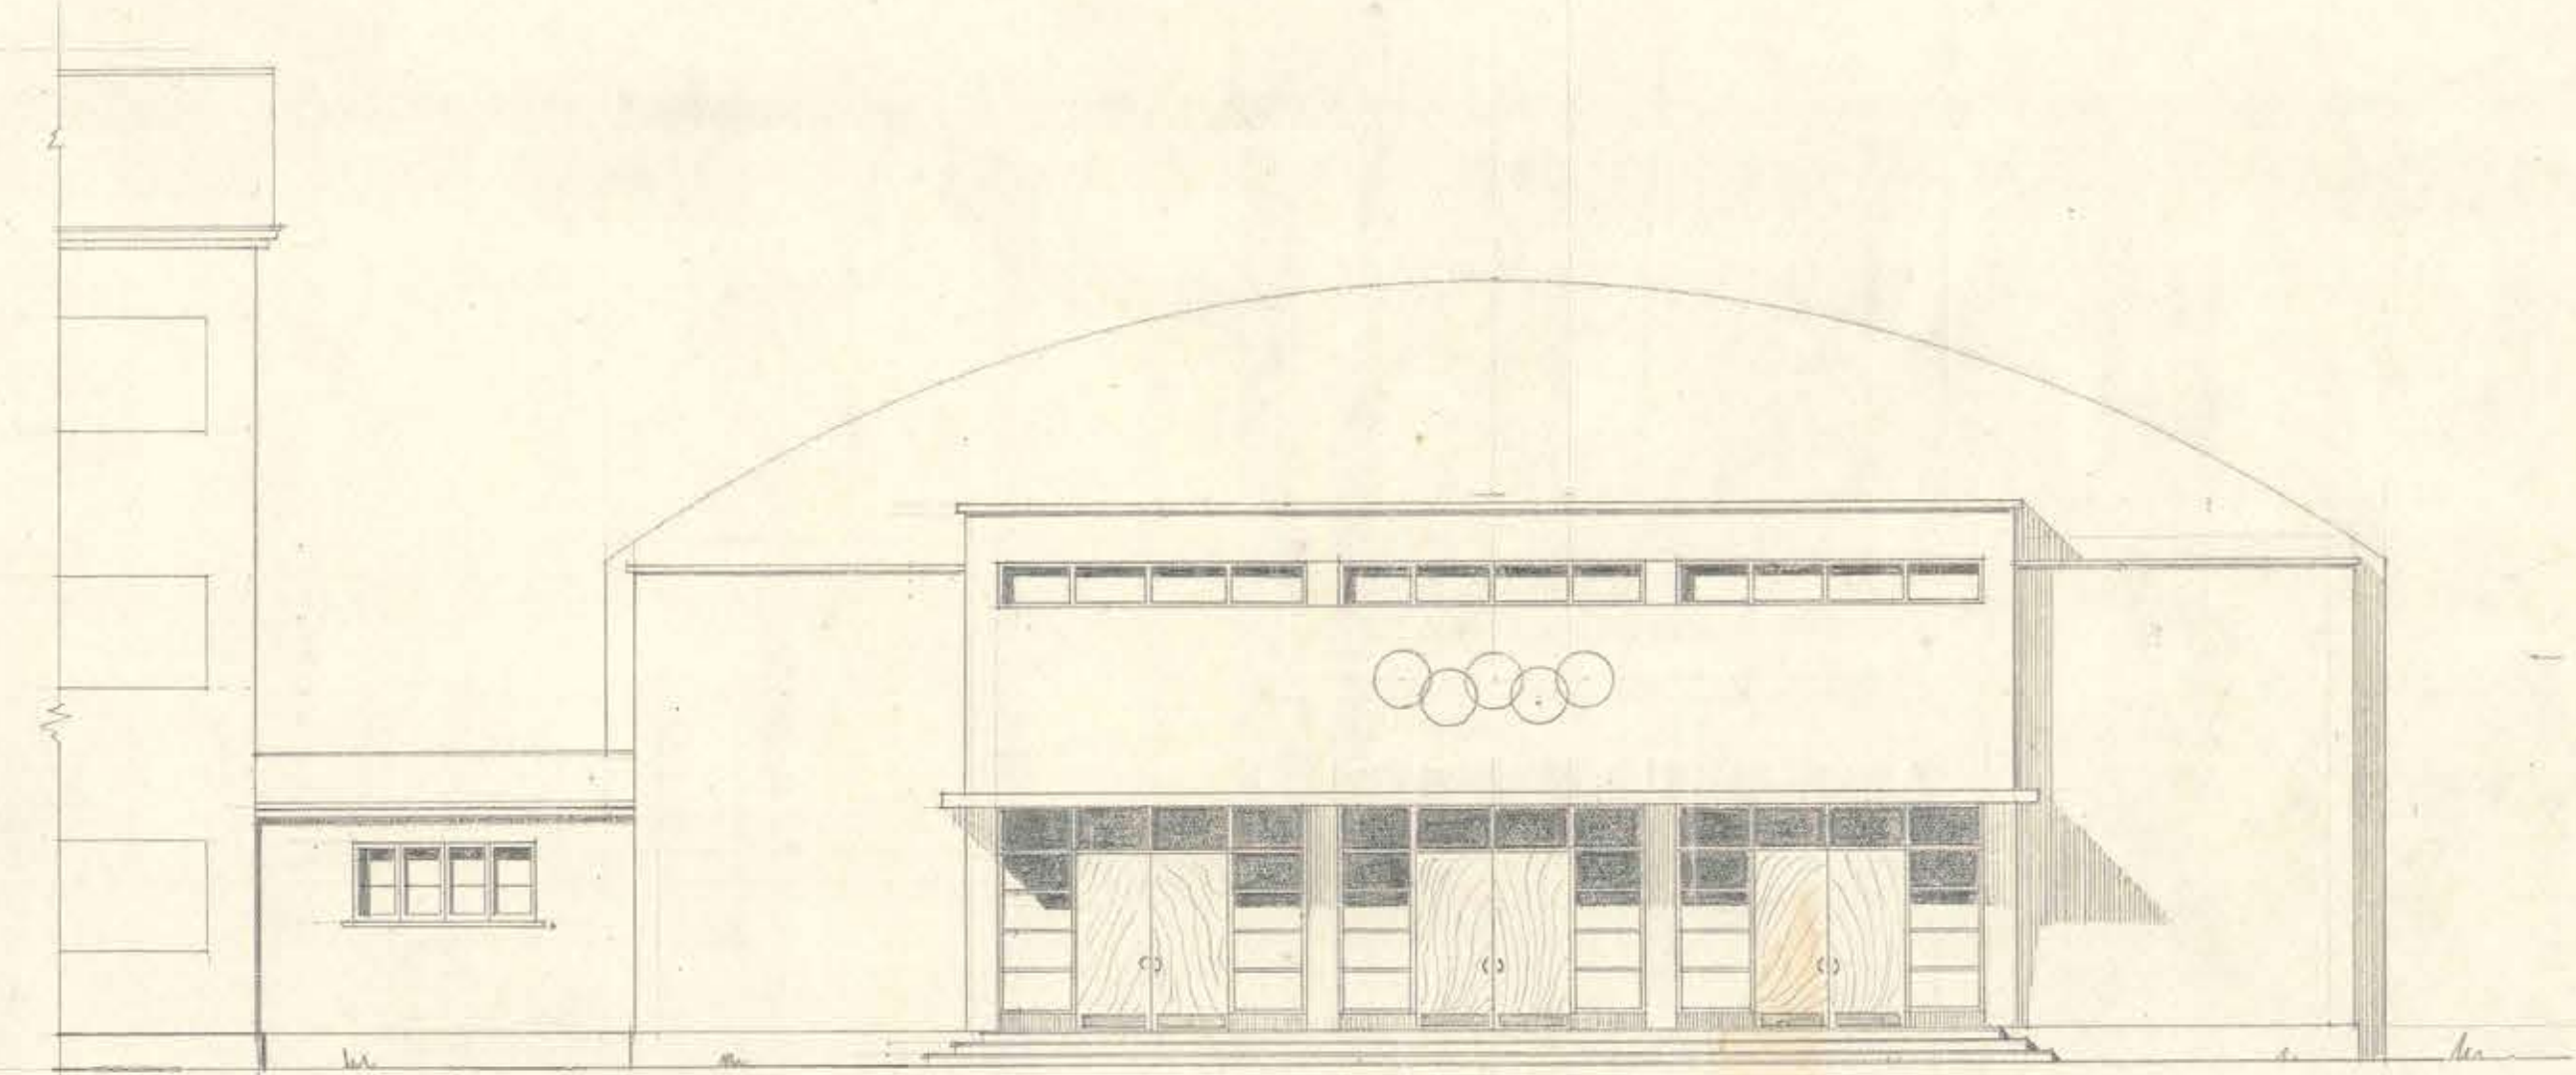

FACHADA PRINCIPAL

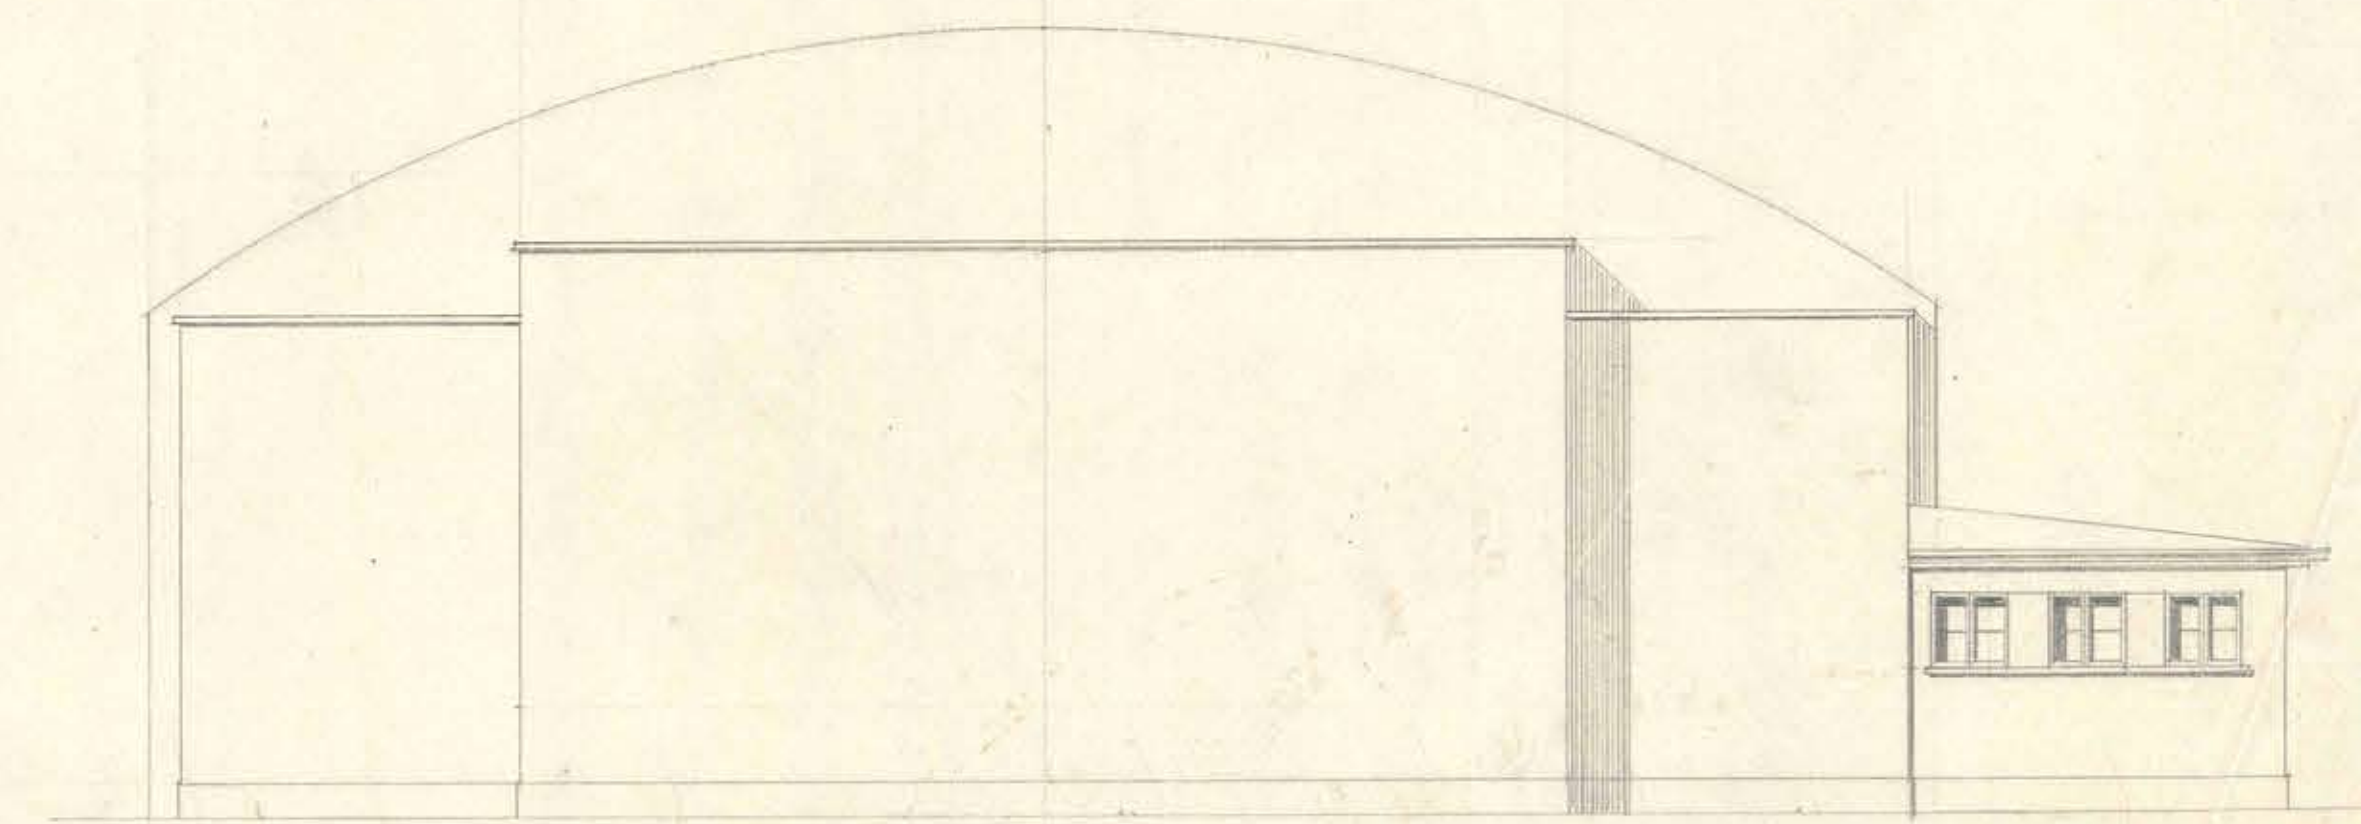

FACHADA NORTE

Control 510
17 oct-1944