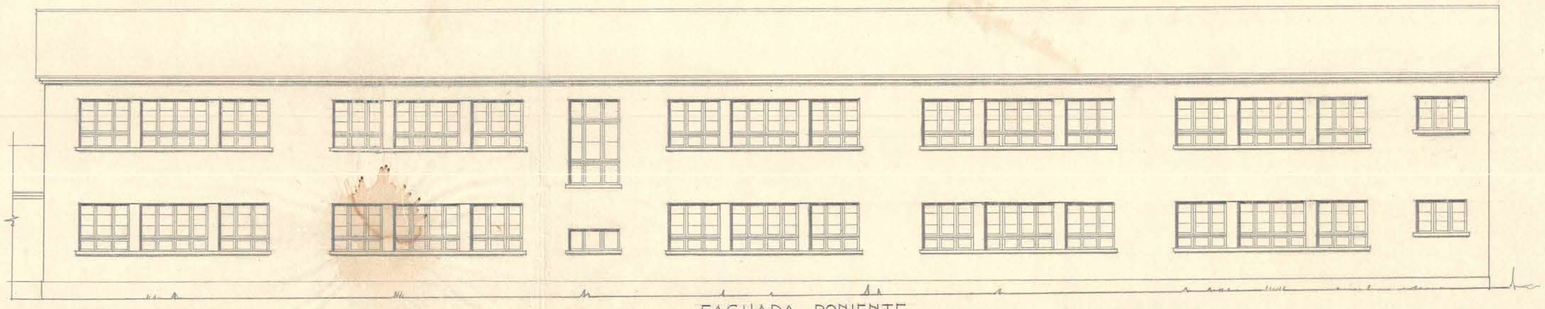

FACHADA PONIENTE

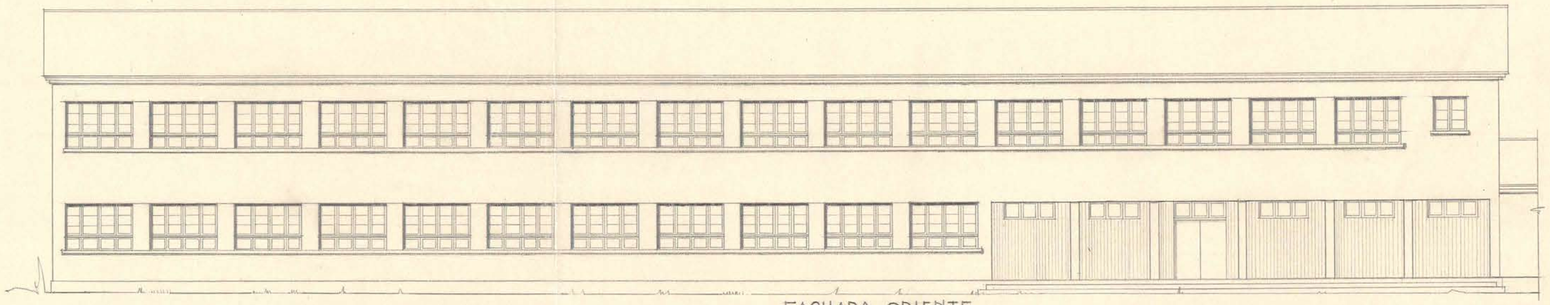

FACHADA ORIENTE

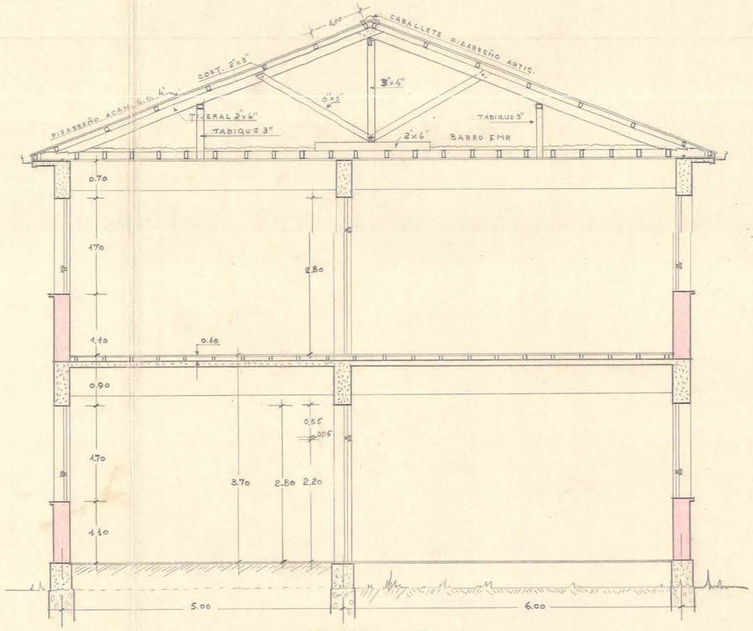

SECCION A-B

ESC. 0.02=1 m.

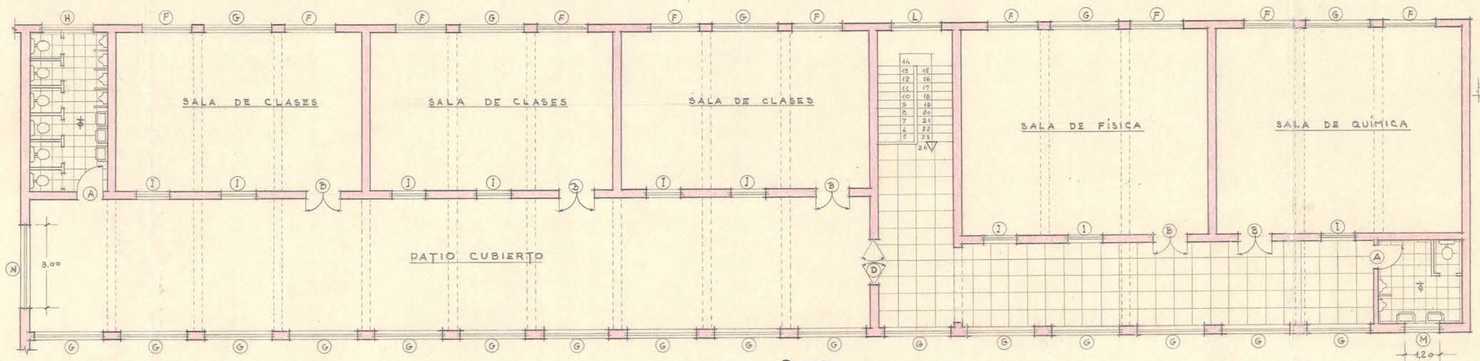

2º Piso

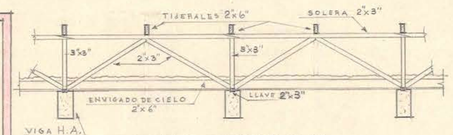

DETALLE TABIQUE DE 3"

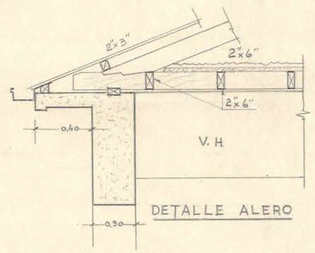

DETALLE ALERO

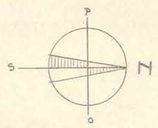

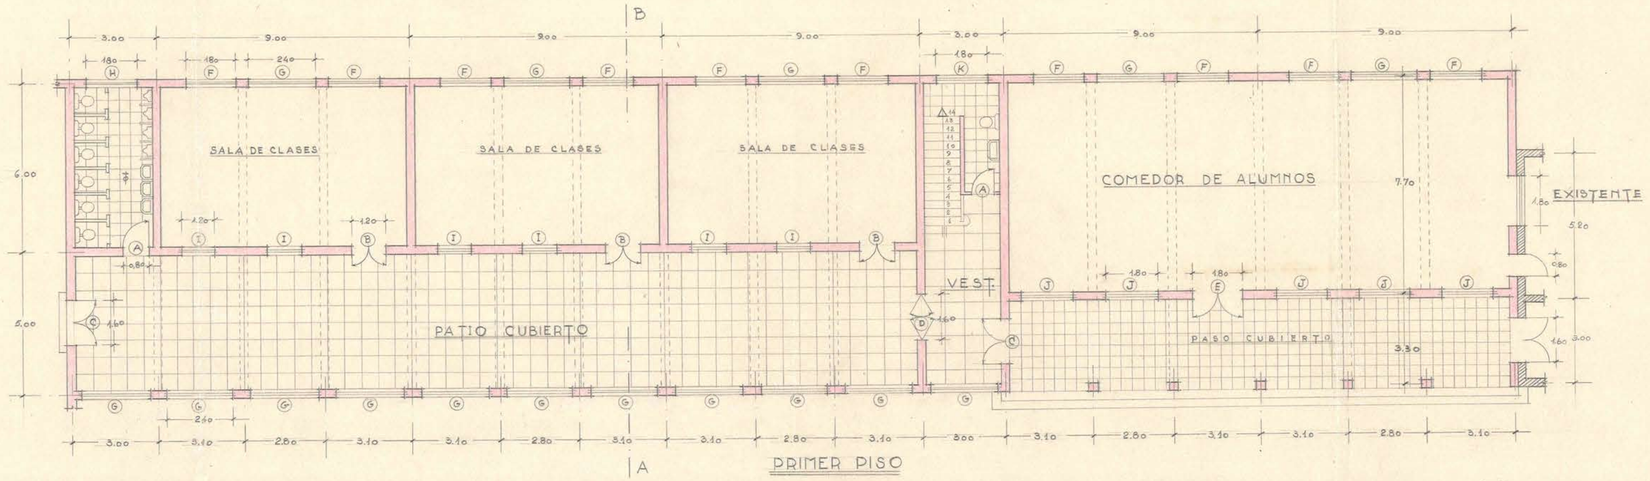

PRIMER PISO

p. Instituto Chileno Alemán de Cultura
Depto. de Arquitectura

PLANTAS FACHADAS y SECCION — PABELLON SALAS DE CLASES y COMEDOR DE ALUMNOS — ESC: 0.01=1 m. — ARQUITECTO: V° B° — DIBUJO: — 30-V-47

0.91 x 0.71